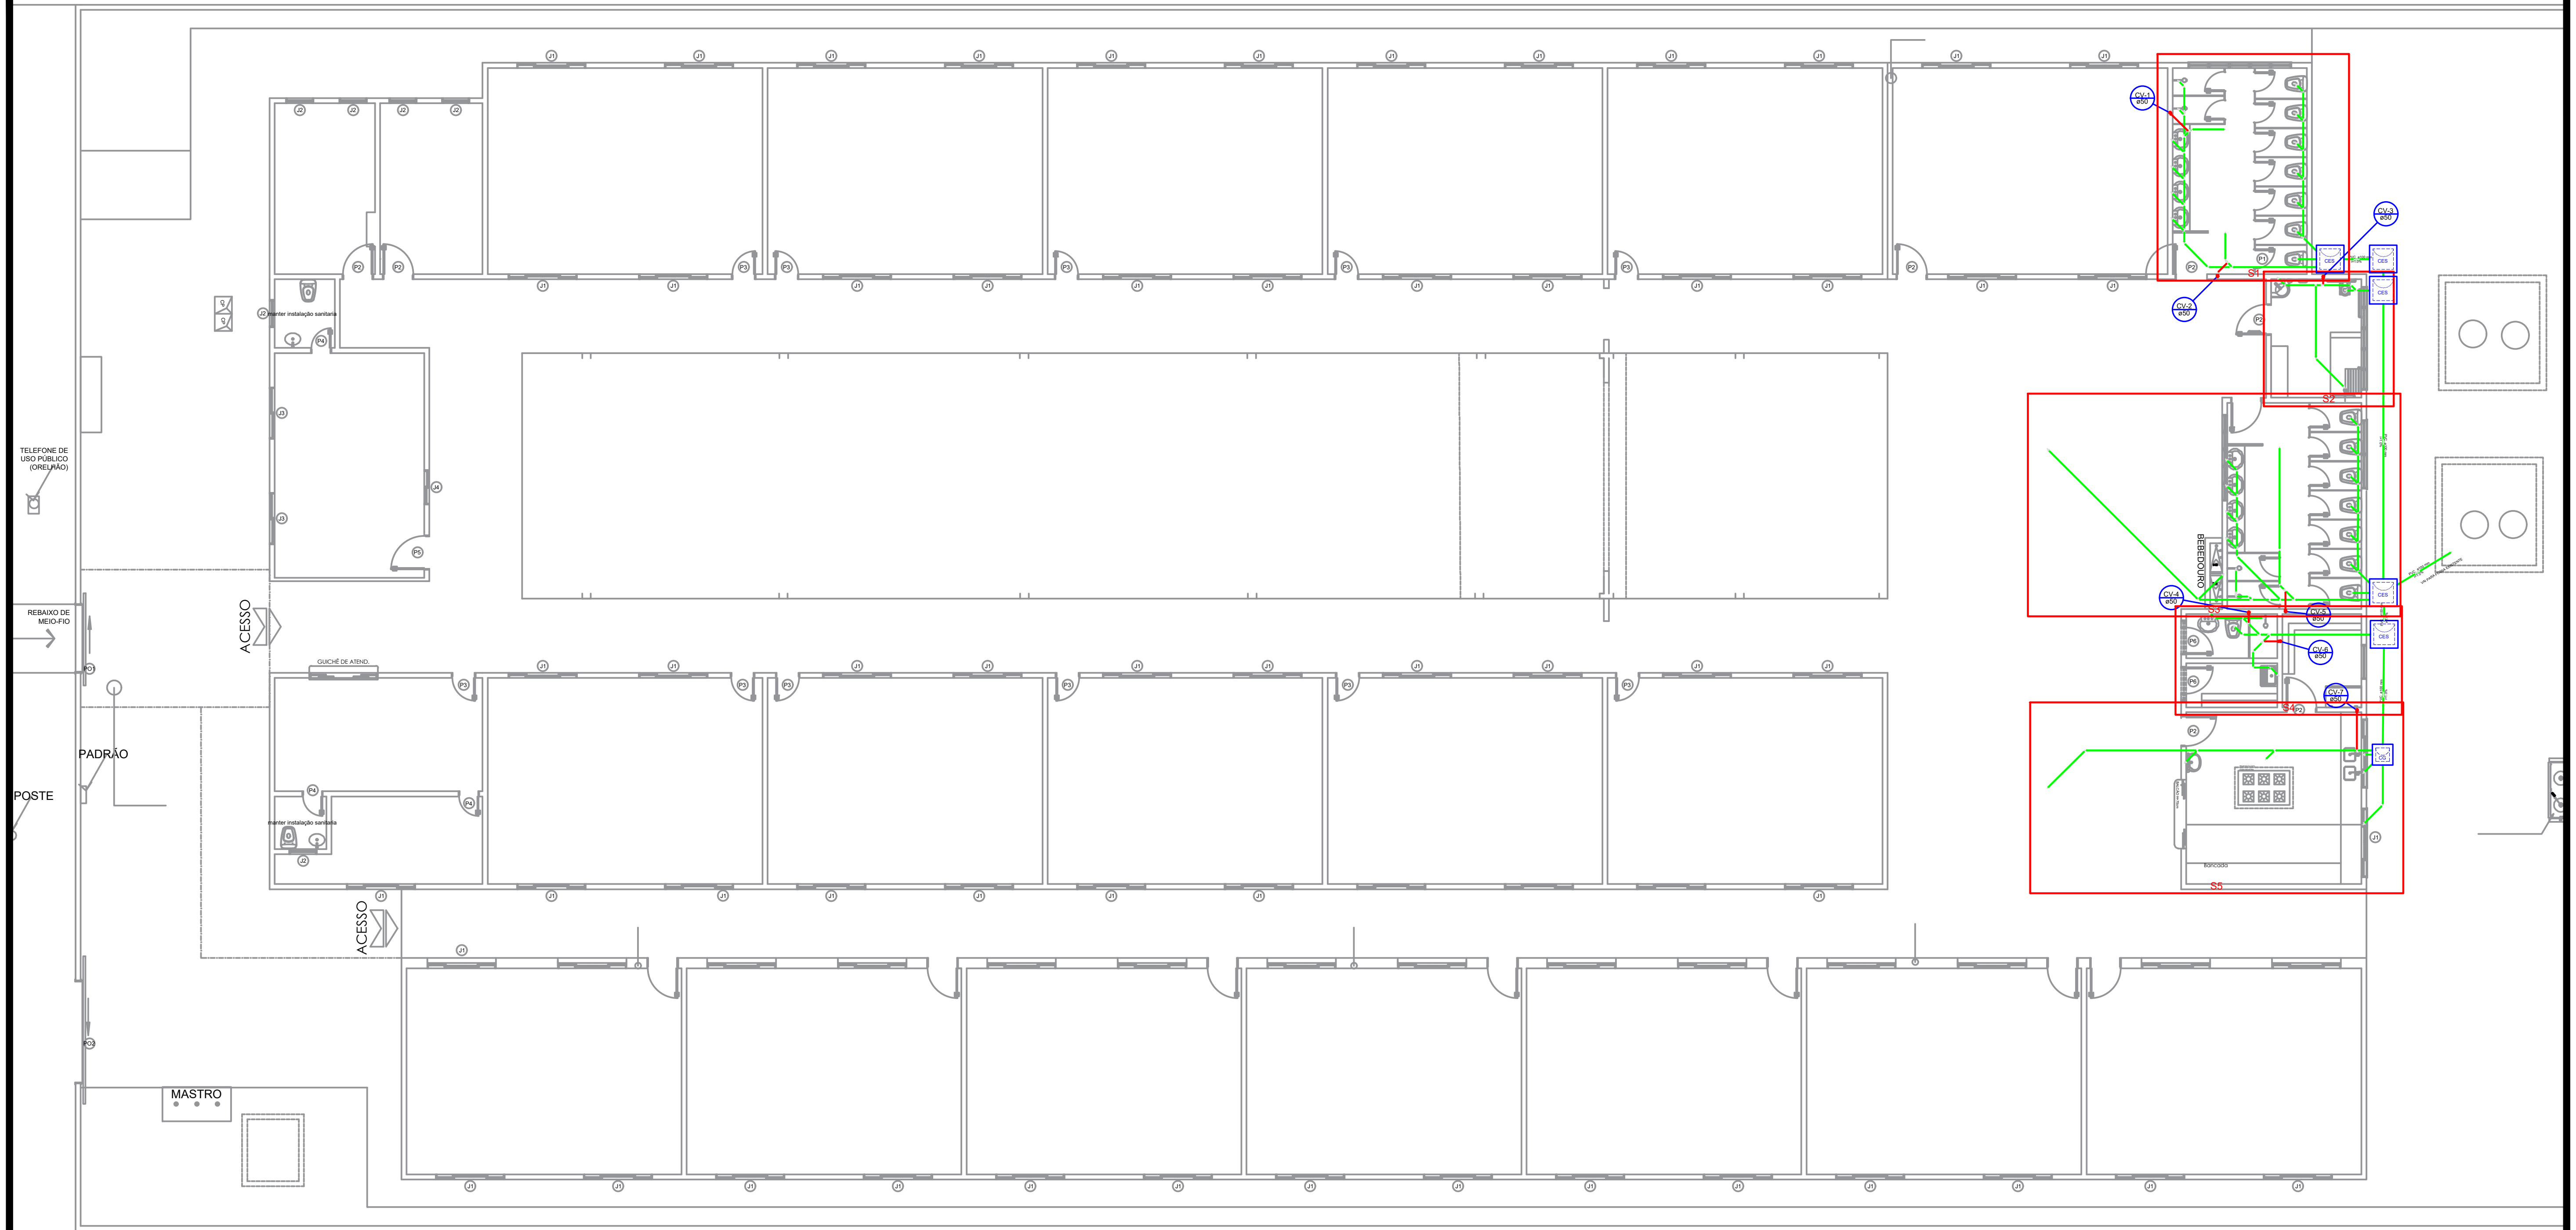

PLANTA BAIXA ESGOTO

ESC: 1/200

Lista de Materiais

Grupo	Item	Quantidade
Caixas de Passagem	Caixa de gordura	
	CG 60x60 cm	1 pç
	Caixa de inspeção de esgoto sifonada	
	CES- 60x60 cm	5 pç
PVC Acessórios (Esgoto)	Caixa sifonada	
	100x100x50	1 pç
	100x150x50	1 pç
	150x150x50	10 pç
	Ralo sifonado alt. reg. saída 40	
	100 mm - 40 mm	5 pç
	Sifão de copo p/ pia e lavatório	
	1" - 1.1/2"	11 pç
	1" - 2"	3 pç
	Sifão flexível c/ Adaptador	
	1.1/4" - 2"	1 pç
	Válvula p/ lavatório e tanque	
	1"	11 pç
	Válvula p/ pia	
	1"	3 pç
	Válvula p/ tanque	
	40 mm	1 pç
PVC Esgoto (Esgoto)	Curva 90 curta	
	40 mm	17 pç
	Joelho 45	
	100 mm	3 pç
	40 mm	3 pç
	50 mm	11 pç
	75 mm	3 pç
	Joelho 90	
	100 mm	16 pç
	50 mm	8 pç
	Joelho 90 c/anel p/ esgoto secundário	
	40 mm - 1.1/2"	12 pç
	Junção simples	
	100 mm - 50 mm	3 pç
	100 mm- 100 mm	10 pç
	50 mm - 50 mm	4 pç
	75 mm - 50 mm	10 pç
	75 mm 75 mm	1 pç
	Redução excêntrica	
	75 mm - 50 mm	3 pç
	Tubo rígido c/ ponta lisa	
	100 mm - 4"	33.67 m
	40 mm	20.74 m
	50 mm - 2"	31.99 m
	75 mm - 3"	12.11 m
PVC Esgoto (Ventilação)	Curva 90 curta	
	50 mm	7 pç
	Joelho 45	
	50 mm	1 pç
	Joelho 90	
	50 mm	7 pç
	Tubo rígido c/ ponta lisa	
	50 mm - 2"	3.30 m
	Tê sanitário	
	50 mm -50 mm	7 pç

Legenda

- Bebedouro
- Caixa Sifonada
- CES — Caixas Inspeção Esgoto Sifonada
- CG — Caixas de Gordura
- Chuveiro Residencial
- Curva 90 curta- coluna
- Joelho 45
- Junção simples
- Junção simples c/ redução
- Lavatório de Uso Geral
- Pia de Cozinha Residencial com Sifão 50mm
- Ramais de Ventilação
- Redução excêntrica
- Tanque de Lavar Roupas DN 50mm
- Vaso Sanitário c/ J90°

PREFEITURA MUNICIPAL DE VÁRZEA GRANDE Mais por Você. Mais por Várzea Grande.	**PREFEITURA MUNICIPAL DE VÁRZEA GRANDE** Av. Castelo Branco, Espaço Municipal, 2500 - Centro Sul, Várzea Grande/MT CEP 78125-700 - Fone/Fax: 65 3688 8000	**PROJETO:** PROJETO HIDROSÁNITARIO	**DATA:** JULHO/2021	**AUTOR DO PROJETO:** MATHEUS MARCANZONI LEITE ENGENHEIRO CIVIL CREA - MT 042157
	LOCALIZAÇÃO: RUA SÃO PAULO (LOT. NOVA VÁRZEA GRANDE) CEP: 78135-730 VÁRZEA GRANDE - MT	**OBRA:** REFORMA E AMPLIAÇÃO DA EMEB JAIME VERÍSSIMO DE CAMPOS JUNIOR "JAIMINHO"	**UNIDADE:** METRO	**FOLHA Nº:** 07/13