


INTERLIGAÇÃO SOMENTE PARA OS  
REFLETORES QUE SERÃO CONECTADOS  
A REDE PÚBLICA ATRAVÉS DE CABO  
ALUMÍNO MULTIPLEX PARA ILUMINAÇÃO  
DE ACADEMIA E PLAYGROUND

REFLETOR LED PARA CAMPO 1000W

POSTE DE CONCRETO DT EXISTENTE

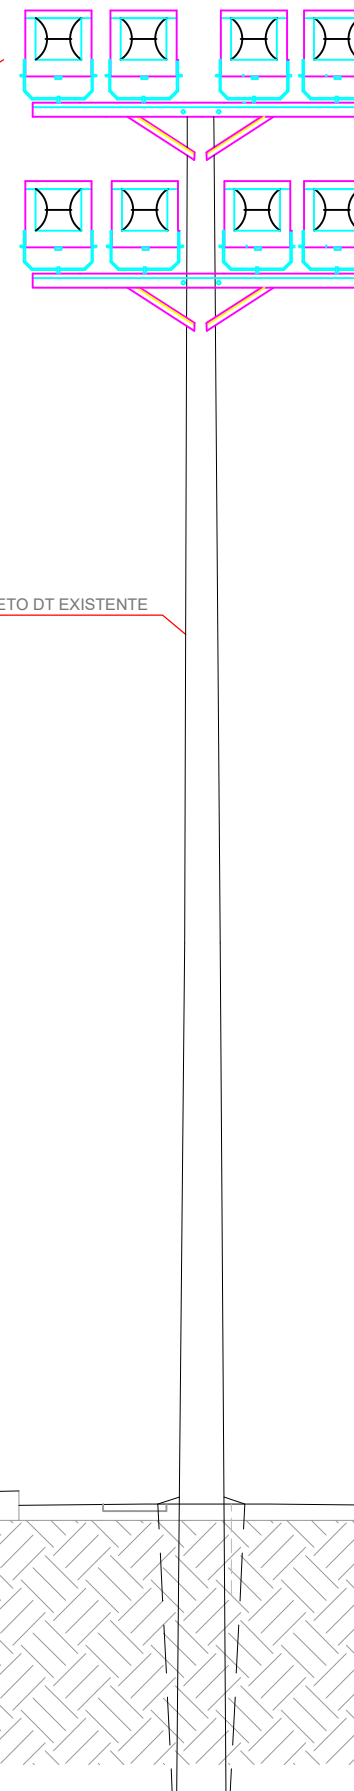

## DET. DE INTERLIGAÇÃO

ESC: 1/1000



**PREFEITURA MUNICIPAL DE VÁRZEA GRANDE**  
Av. Castelo Branco, Espaço Municipal, 2500 - Centro Sul, Várzea Grande/MT  
CEP 78125-700 - Fone/Fax: 65 3688 8000

**LOCALIZAÇÃO:**  
RUA BELGICA COM RUA CHINA S/N CEP: 78.158-369  
BAIRRO: JD DOS ESTADOS VÁRZEA GRANDE - MT

**PROJETO:**  
PROJETO ELÉTRICO DE BAIXA TENSÃO

**OBRA:**  
CONSTRUÇÃO DE MINI-ESTÁDIO  
NO BAIRRO JARDIM DOS  
ESTADOS.

**DATA:**  
AGOSTO/2024

**UNIDADE:**  
METRO

**AUTOR DO PROJETO:**

ALISON PEREIRA DO PRADO  
ENGENHEIRO ELETRICISTA CREA-MT 53267

**FOLHA Nº:**  
03/03