




P67

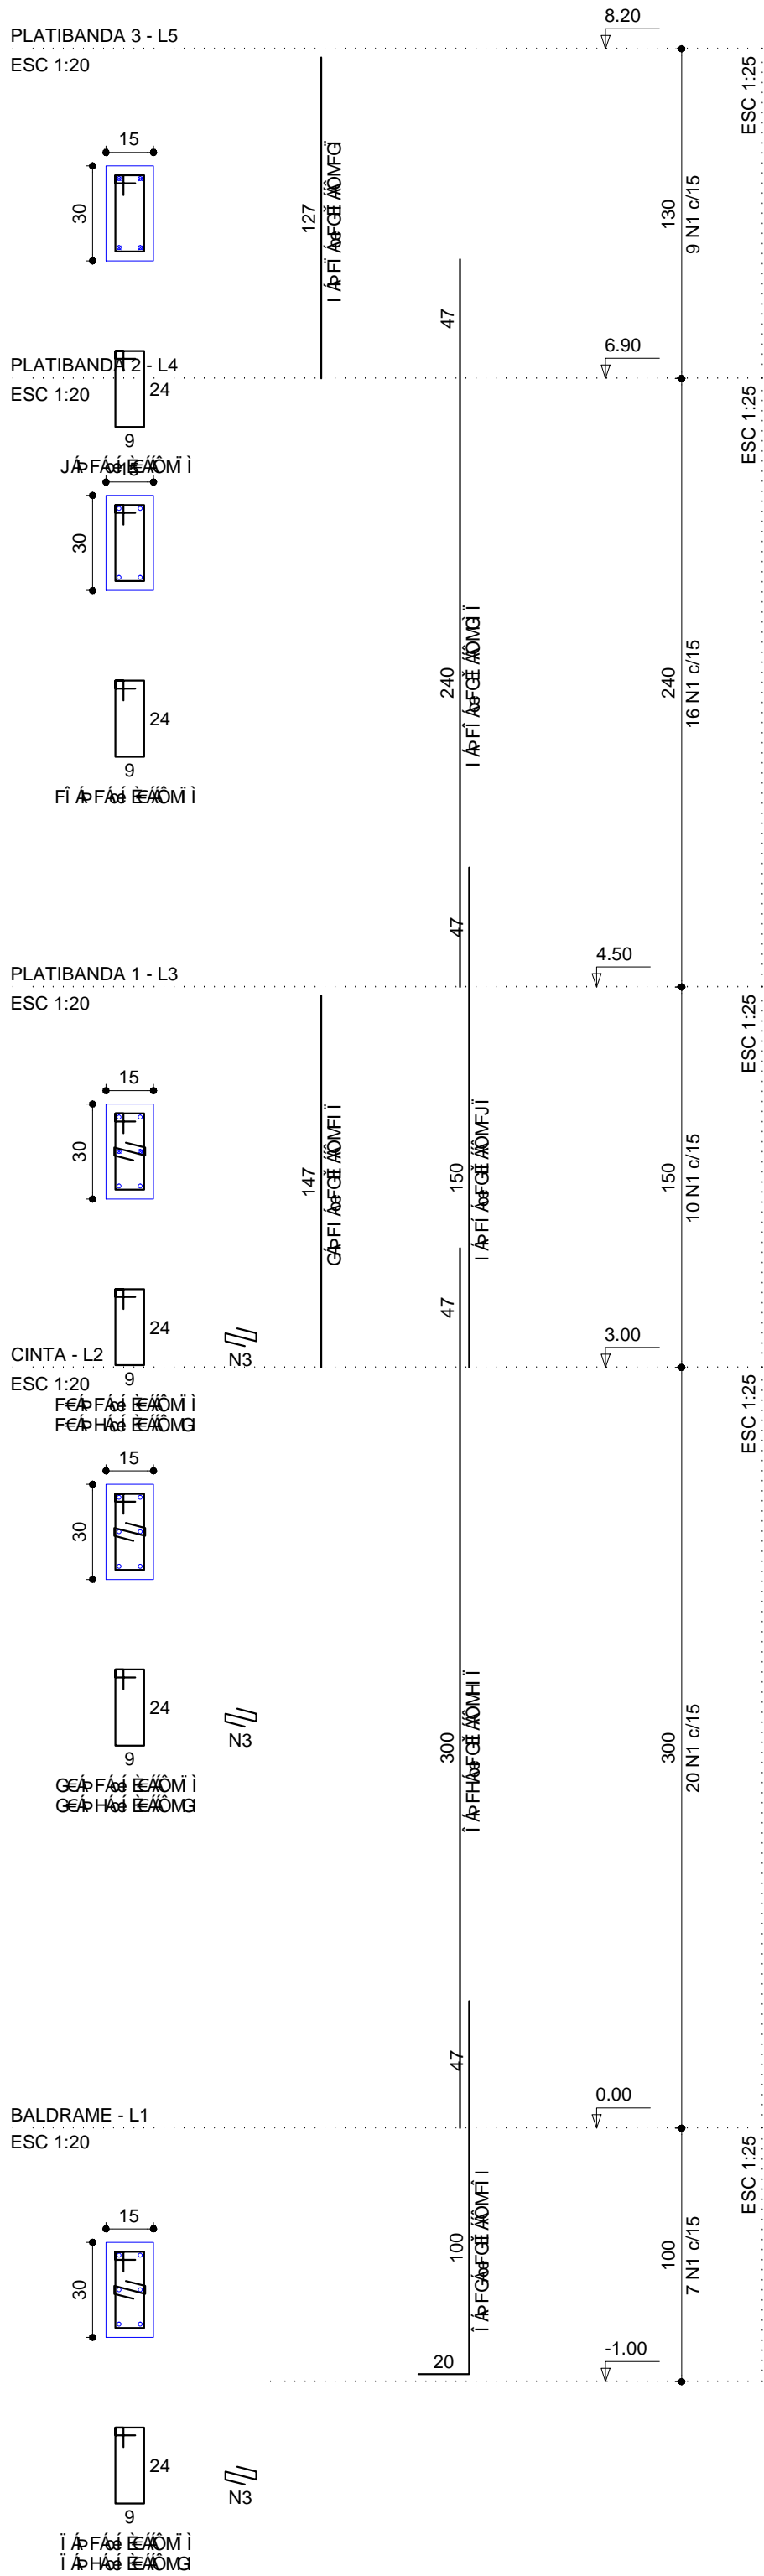


P68

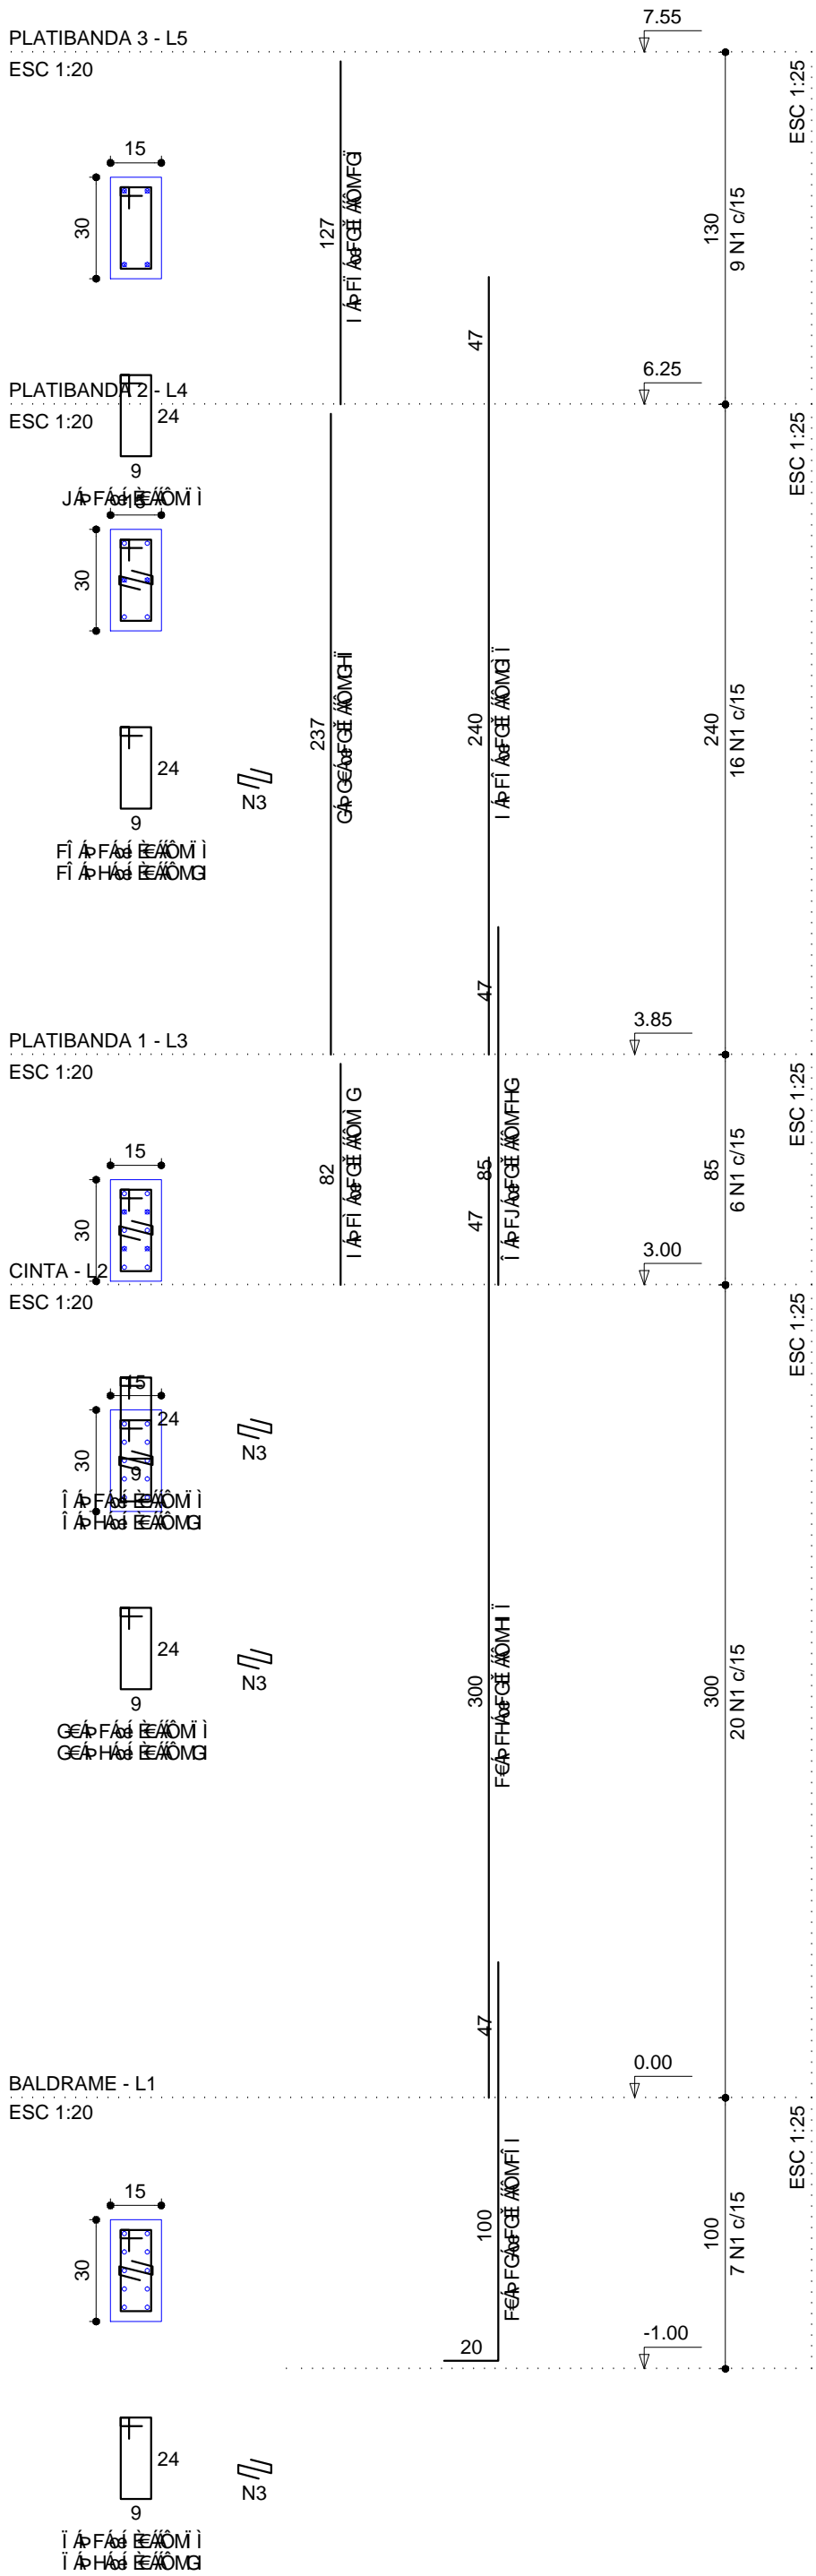

P69

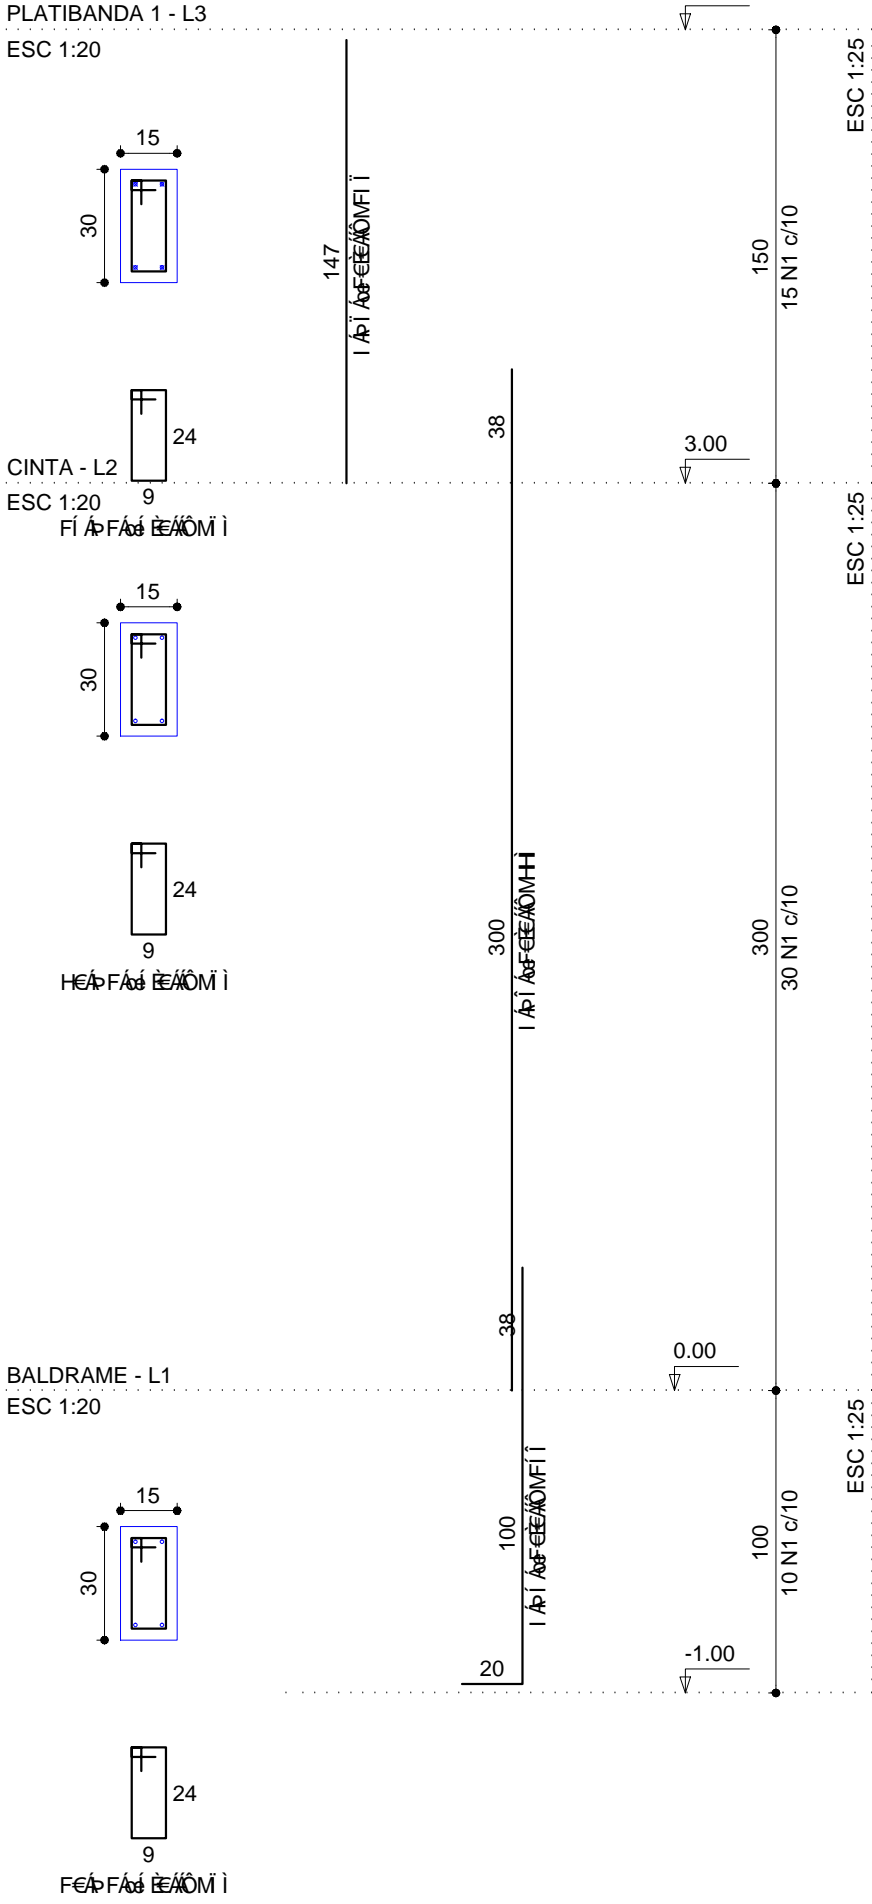

P70

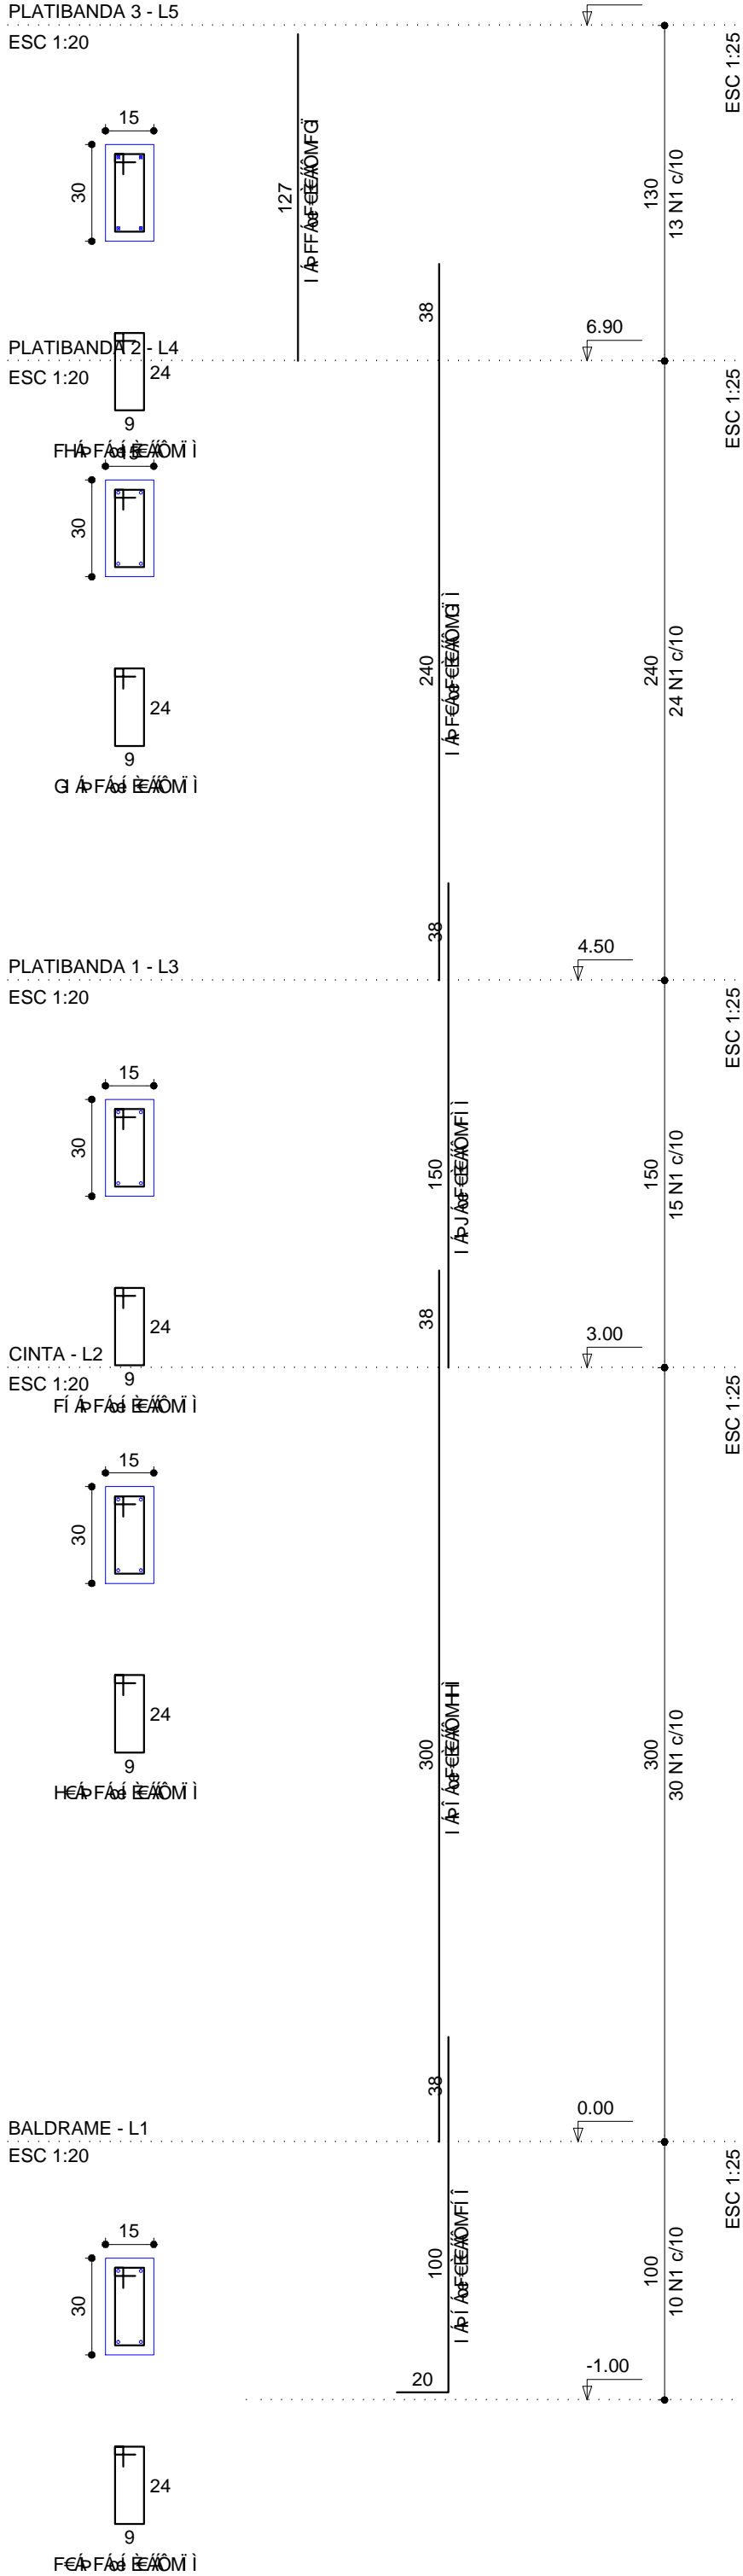

ASSOCIAÇÃO MATO-GROSSENSE DOS MUNICÍPIOS  
Coordenação Técnica e de Projetos

SITE: [www.amm.org.br](http://www.amm.org.br)  
E-MAIL: [centraldeprojetos@amm.org.br](mailto:centraldeprojetos@amm.org.br)

Adm. Valdecir Luiz Colle

Tipo de Obra:		Institucional		Modalidade:		7cbgfl, -c	
Obra:		UBS - TIPO III					
Proprietário:		Prefeitura Municipal de Varzea Grande - MT					
Endereço:							
Autor do Projeto:							
Responsável Técnico p/ obra:		<div><div>17/20</div><div>0250506</div></div>					
Projeto Estrutural							
Assunto: PILARES					Quadro de Áreas		
Data: Abril de 2014		ART: _____		Escala: Indicada			
Arquivo:			Desenho: Geise Medeiros Silva				