




P75

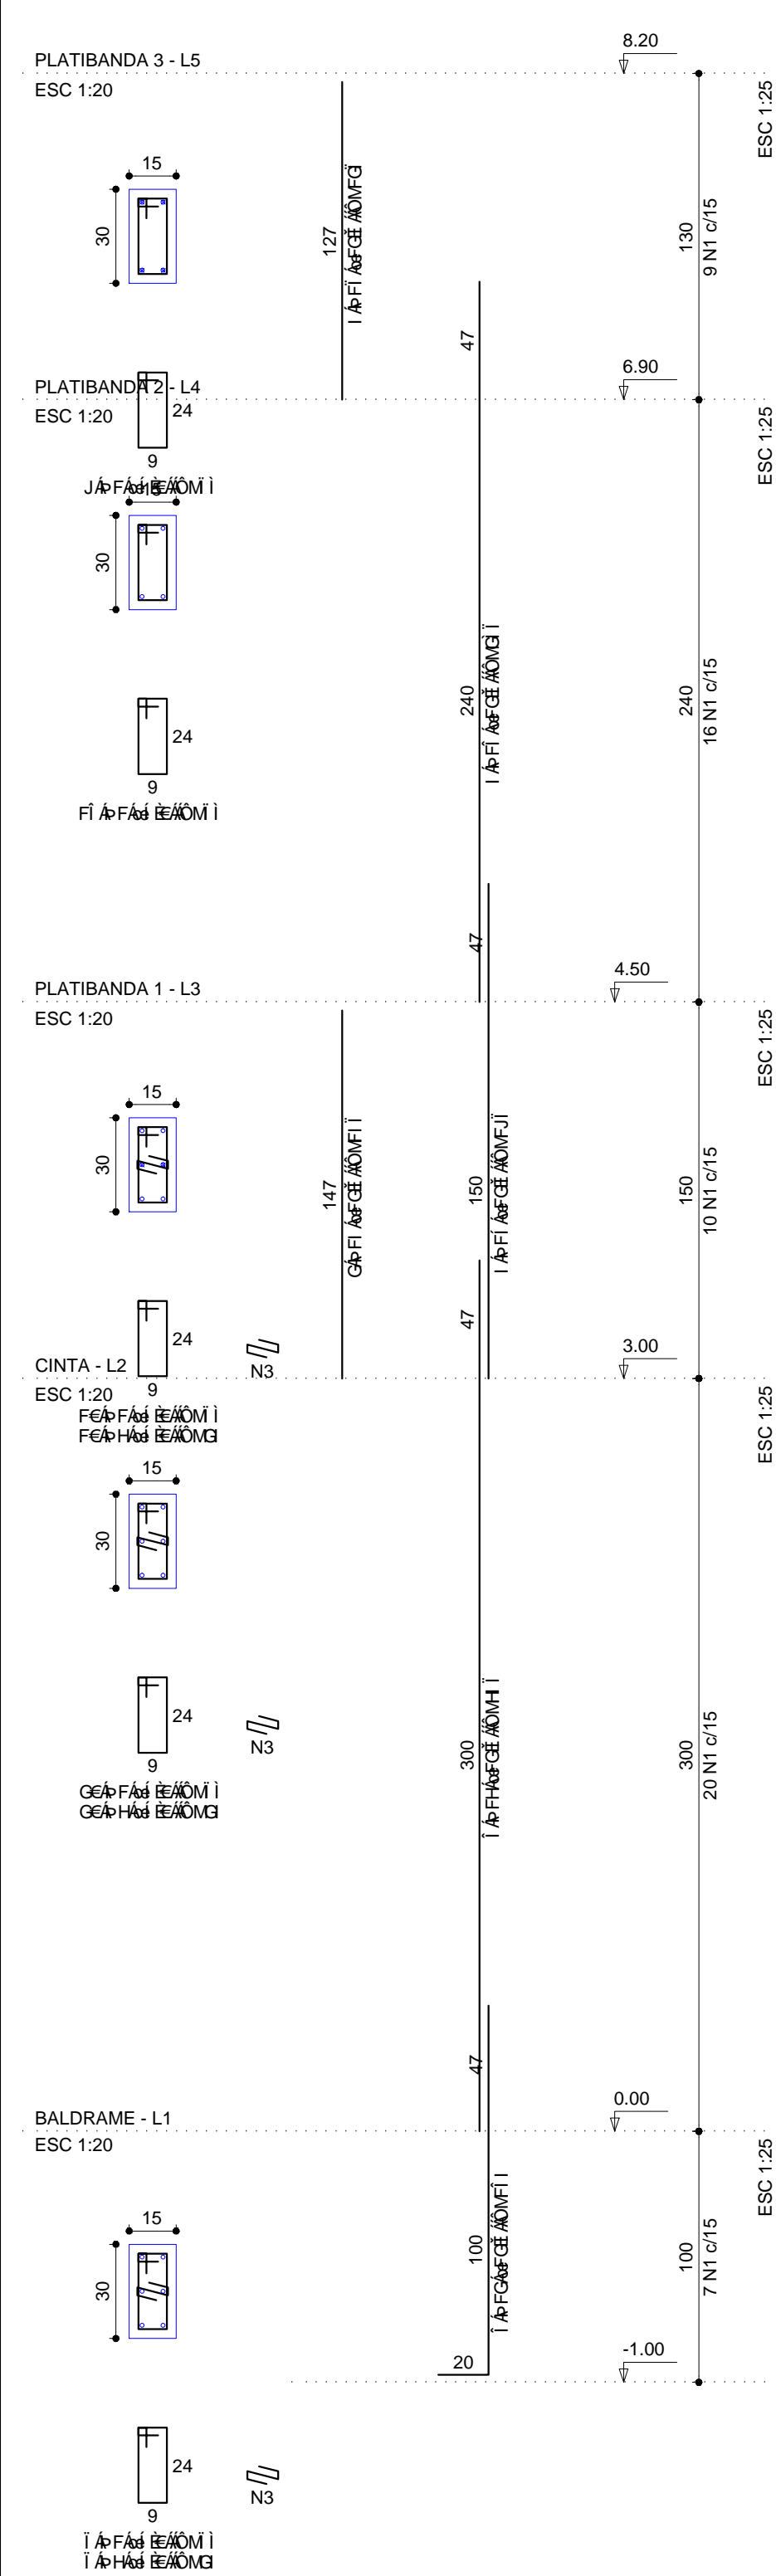



P76

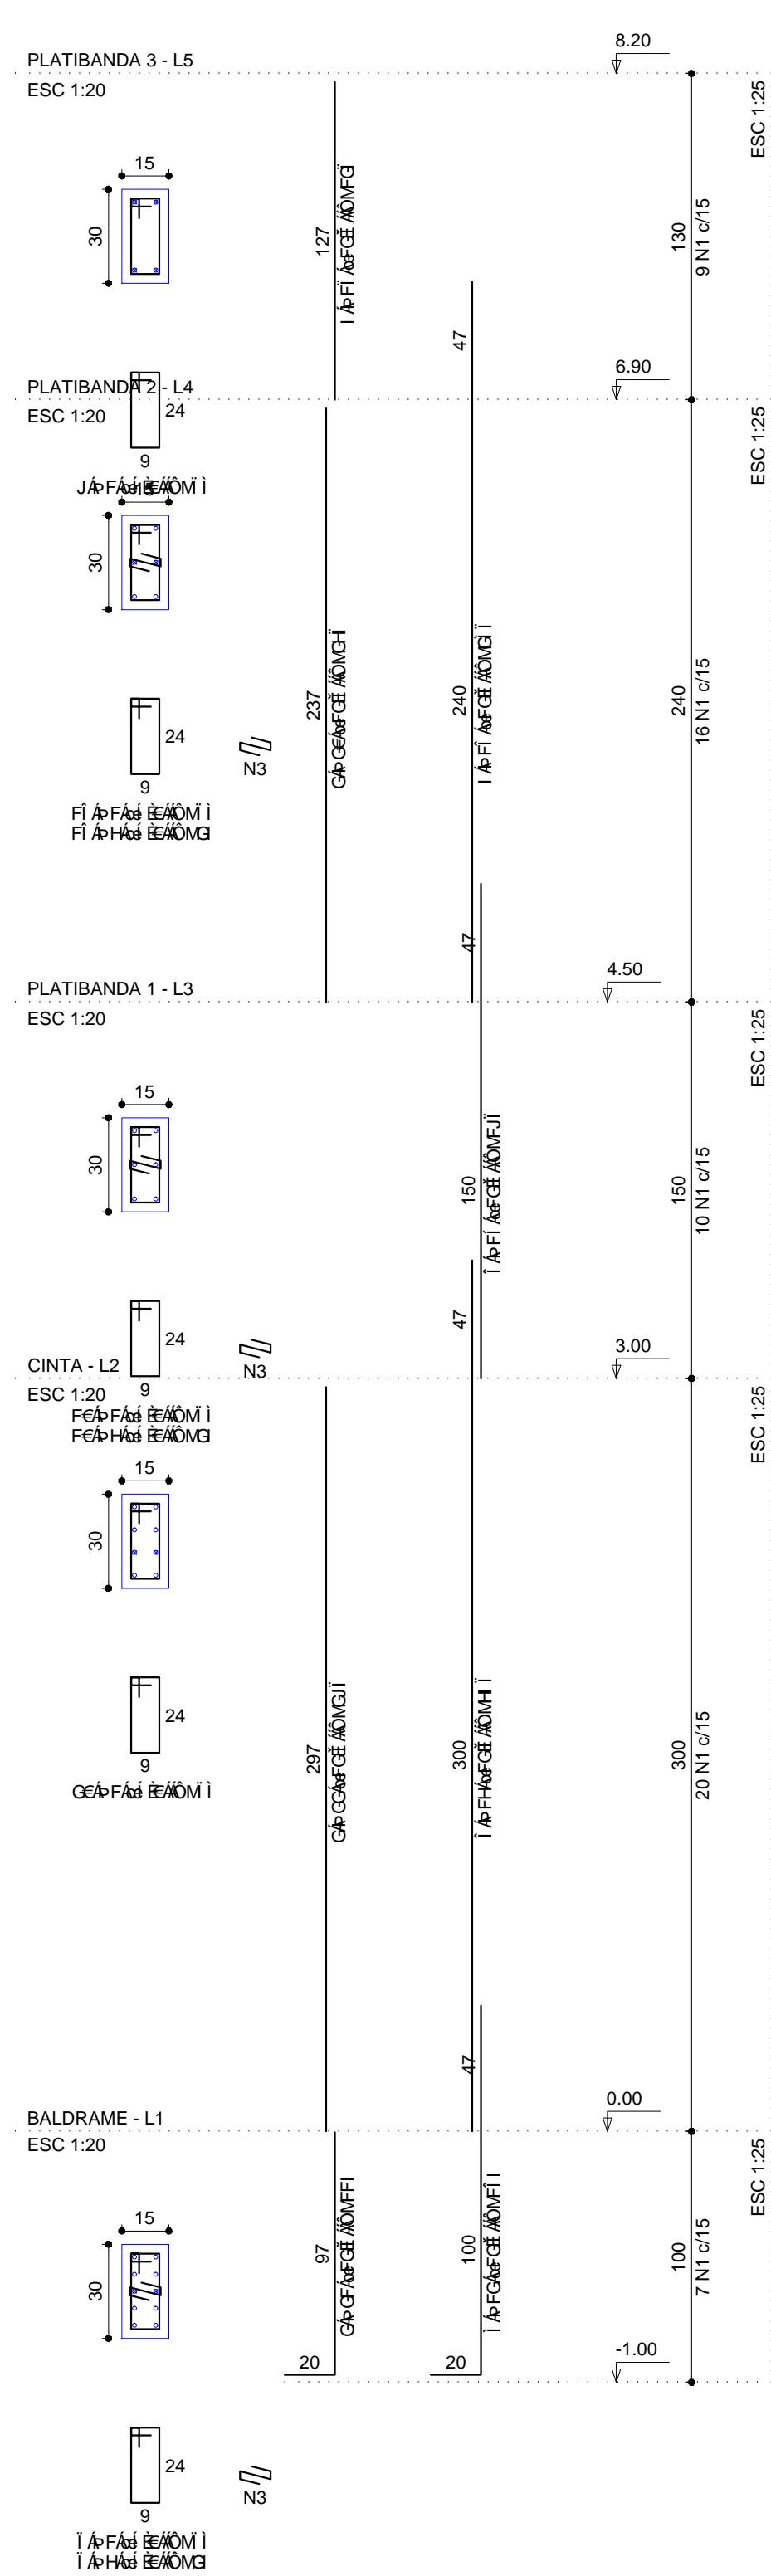

P77

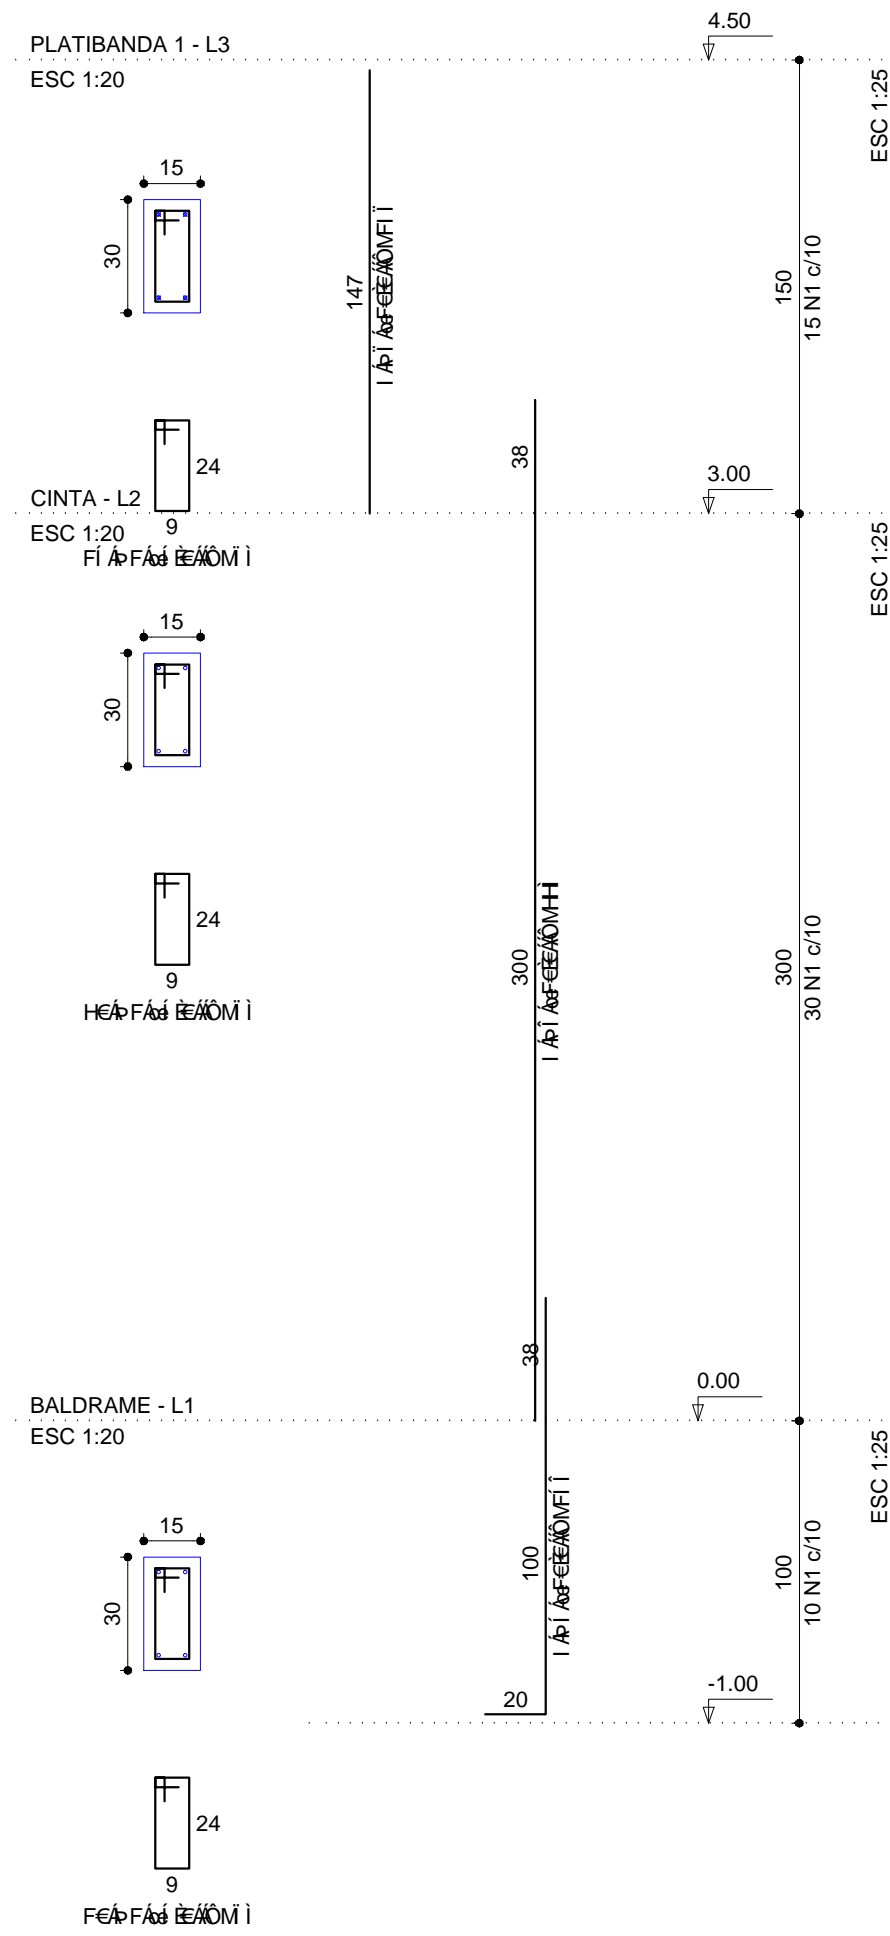

P78

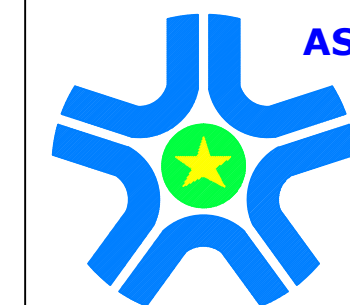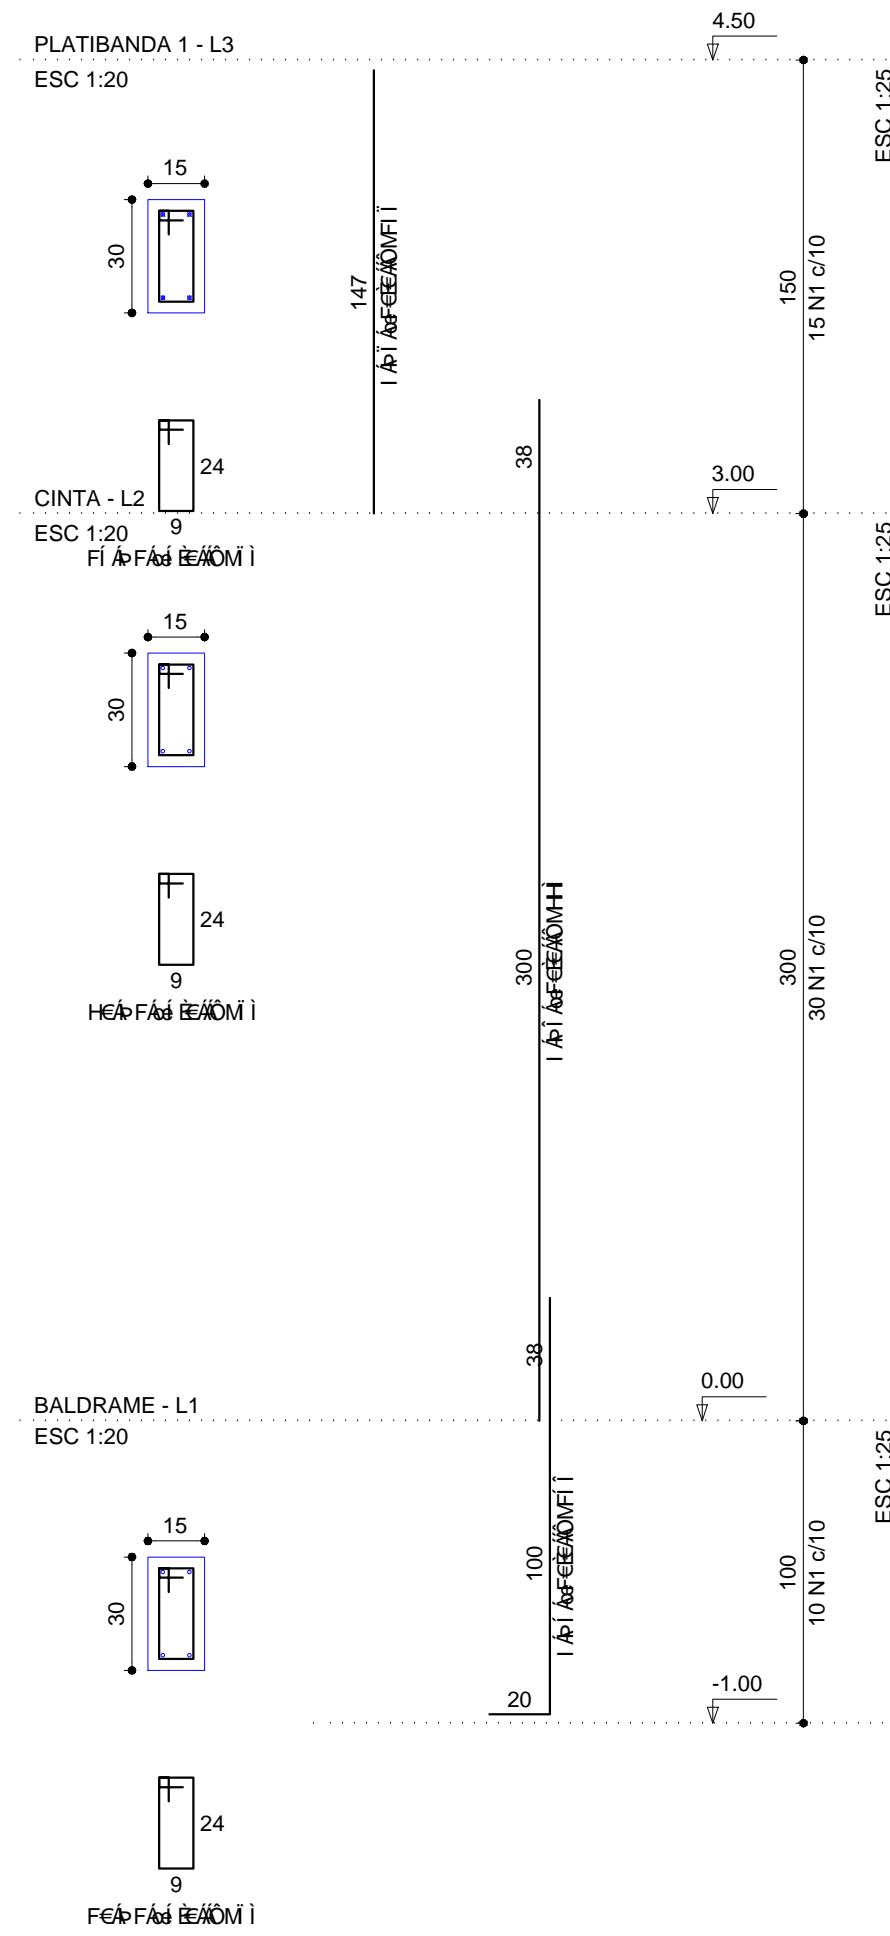

ASSOCIAÇÃO MATO-GROSSENSE DOS MUNICÍPIOS
Coordenação Técnica e de Projetos

SITE: www.amm.org.br
E-MAIL: centraldeprojetos@amm.org.br

Adm. Valdecir Luiz Colle

Tipo de Obra:		Institucional		Modalidade:		7cbgfti, -c	
Obra:		UBS - TIPO III					
Proprietário:		Prefeitura Municipal de Varzea Grande - MT					
Endereço:							
Autor do Projeto:							
Responsável Técnico p/ obra:							
		Projeto Estrutural				19/20	
Assunto: PILARES				Quadro de Áreas			
Data: Abril de 2014		ART: _____		Escala: indicada			
Arquivo:				Desenho: Getse Medeiros Silva			