


RES. JOSE CARLOS GUIMARAES

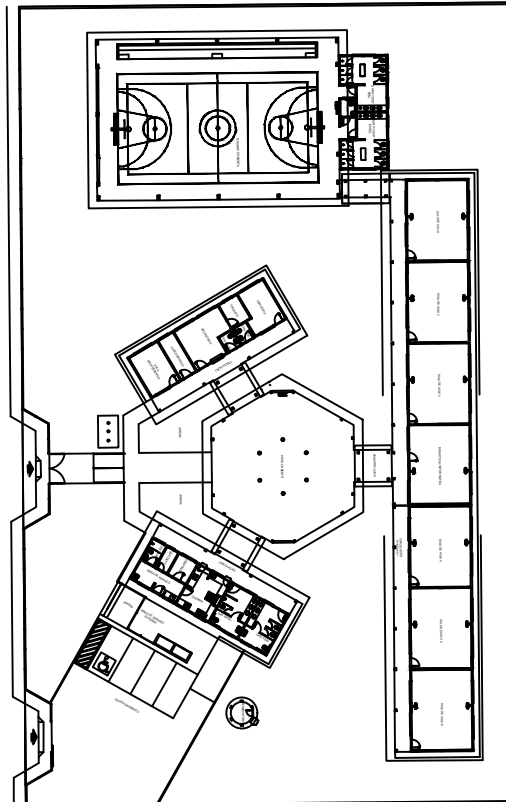

RODOVIA MÁRIO ANDREAZA

1

IMPLANTAÇÃO/ SITUAÇÃO

ESC: 1/750



PREFEITURA MUNICIPAL DE
VÁRZEA GRANDE
amar - cuidar - acreditar

PREFEITURA MUNICIPAL DE VÁRZEA GRANDE

Av. Castelo Branco, Espaço Municipal, 2500 - Centro Sul, Várzea Grande/MT

CEP 78125-700 - Fone/Fax: 65 3688 8000

PROJETO:

IMPLANTAÇÃO DE UNIDADE ESCOLAR- EMEB

LOCALIZAÇÃO:

LOT. RESIDENCIAL JOSÉ CARLOS GUIMARÃES

RODOVIA MÁRIO ANDREAZA

RESPONSÁVEL TÉCNICO:

MARIA LUCIA DE MEDEIROS LACERDA DE OLIVEIRA
ARQUITETA E URBANISTA
CAU-MT A38764-9

ESCALA:

1:750

DATA:

27/06/2018

FOLHA:

ÚNICA