




01 CORTE A.A'
ESCALA: 1/200

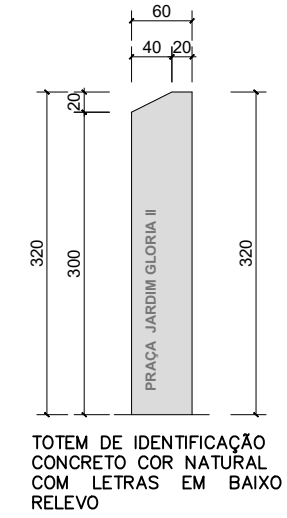


05 DETALHAMENTO TOTE
ESCALA: 1/75

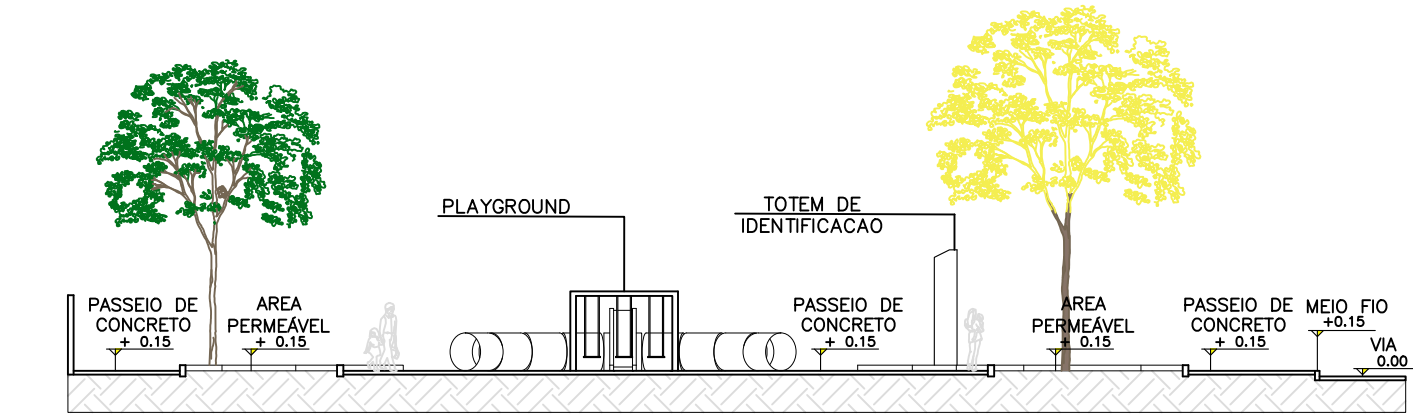


02 CORTE B.B'
ESCALA: 1/200

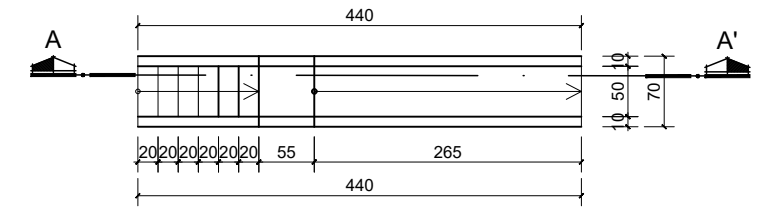


06 DETALHAMENTO ESCORREGADOR
ESCALA: 1/75

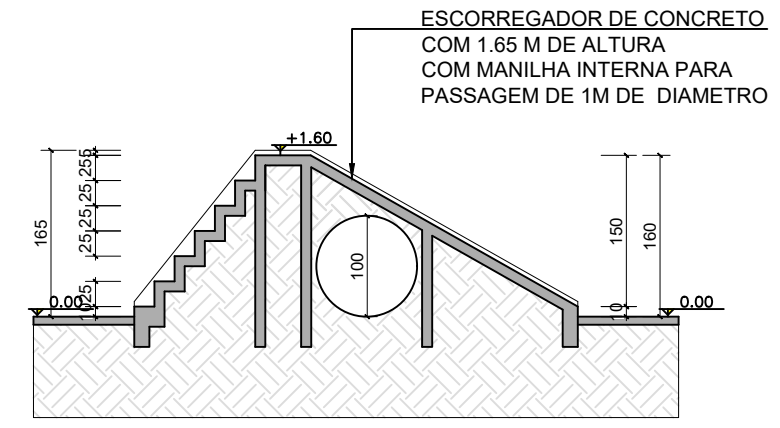


07 CORTE ESCORREGADOR
ESCALA: 1/75

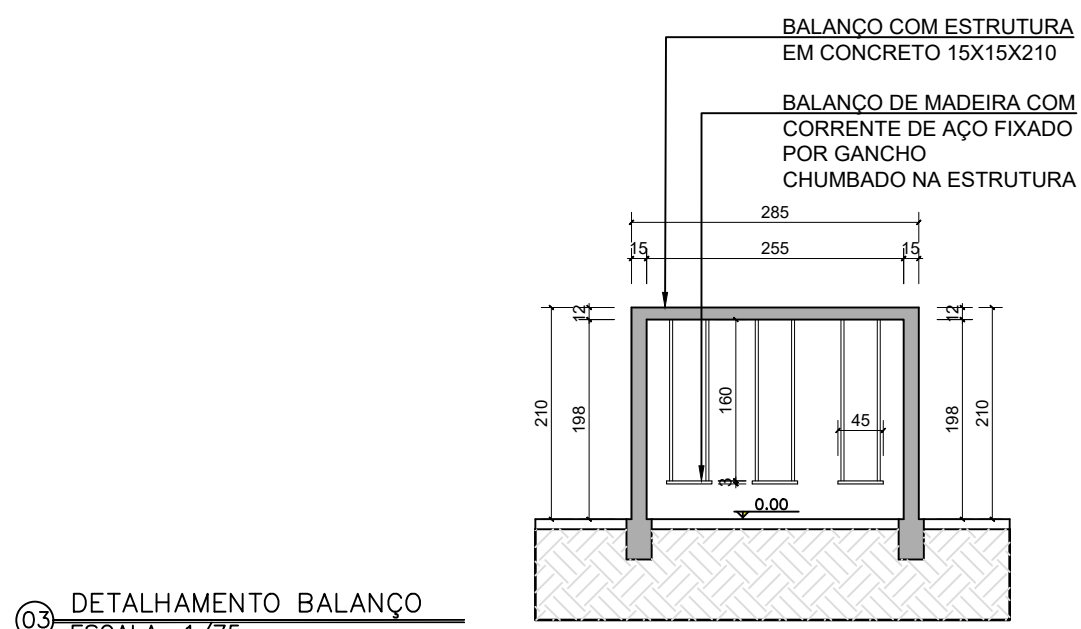

03 DETALHAMENTO BALANÇO
ESCALA: 1/75

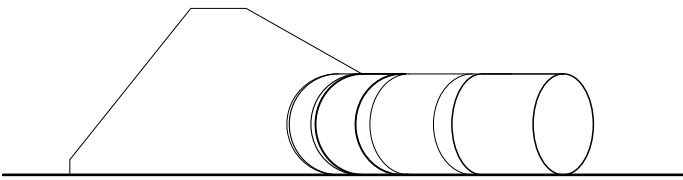

04 VISTA LATERAL ESCORREGADOR
ESCALA: 1/75

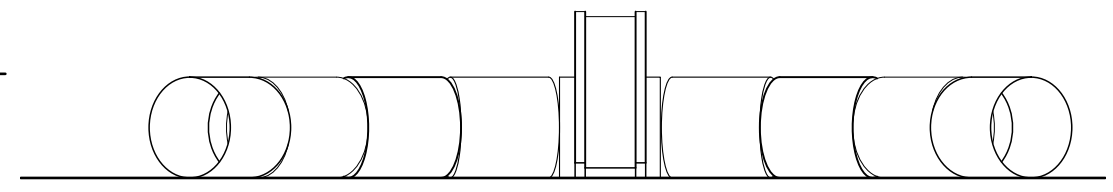

08 VISTA FRONTAL ESCORREGADOR
ESCALA: 1/75

PREFEITURA MUNICIPAL DE VÁRZEA GRANDE	
Av. Castelo Branco, Espaço Municipal, 2500 – Centro Sul, Várzea Grande/MT	
CEP 78125-700 – Fone/Fax: 65 3688 8000	
PROJETO:	LOCALIZAÇÃO:
PRAÇA	Rua Iara e Rua Jaciara, Bairro Jd. Glória 2
JD. GLÓRIA 2	Município de Várzea Grande
	ASSUNTO:
	PLANTA DE LOCALIZAÇÃO E LAYOUT

AUTORES DO PROJETO:	DATA:
ENODES SOARES FERREIRA	20/02/2019
CAU: A 56.503-2	ESCALA:
	INDICADA
ICARO JOSE GODOY DE C. MARCONI	FOLHA N°
CAU: 15.8842-7	03/03