




01 PLANTA DE CONSTRUIR E DEMOLIR  
ESCALA: 1/250

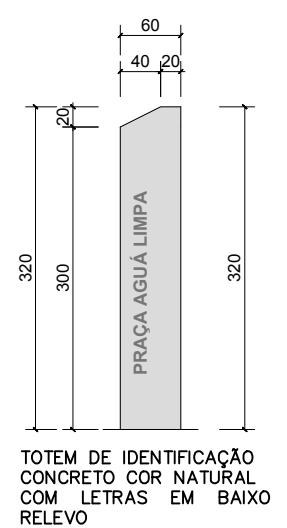

02 DET. TOTEM  
ESCALA: 1/75

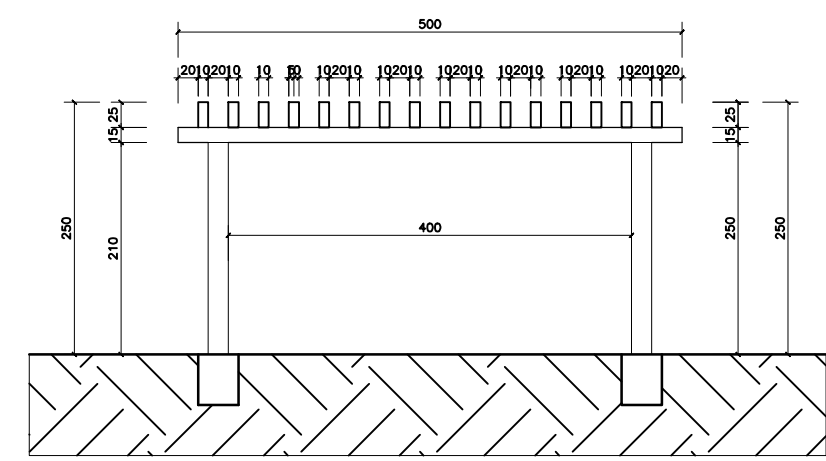

03 DET. PERGOLADO DE CONCRETO 1  
ESCALA: 1/75

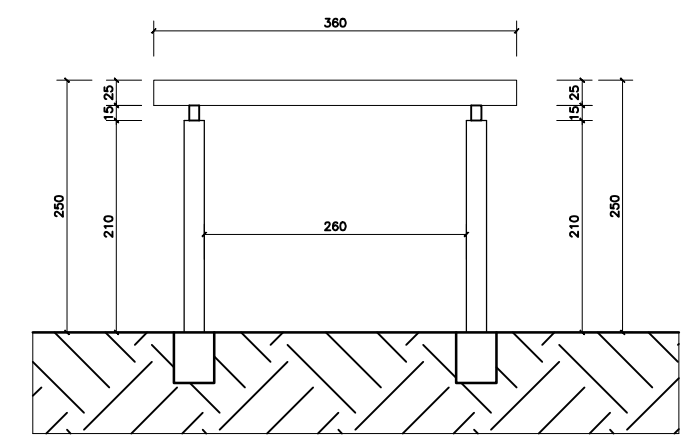

04 DET. PERGOLADO DE CONCRETO 2  
ESCALA: 1/75



PREFEITURA MUNICIPAL DE VÁRZEA GRANDE  
Av. Castelo Branco, Espaço Municipal, 2500 – Centro Sul, Várzea Grande/MT  
CEP 78125-700 – Fone/Fax: 65 3688 8000

PROJETO: PRAÇA  
LOT. AGUA LIMPA

LOCALIZAÇÃO:  
Rua Almirante Barroso com Predro Pedrossiam, Bairro Centro Sull  
Município de Várzea Grande

ASSUNTO:  
PLANTA CONSTRUIR E DEMOLIR  
E DETALHAMENTOS

AUTOR DO PROJETO:  
ARQ. ENODES SOARES FERREIRA  
CAU: A 56.503-2

DESENHISTA:  
ICARO JOSE GODOY DE C. MARCONI  
CAU: 15.8842-7

DATA:  
14/11/2018

ESCALA:  
INDICADA

FOLHA N°  
02/03