



01 CORTE A.A'
ESCALA: 1:300

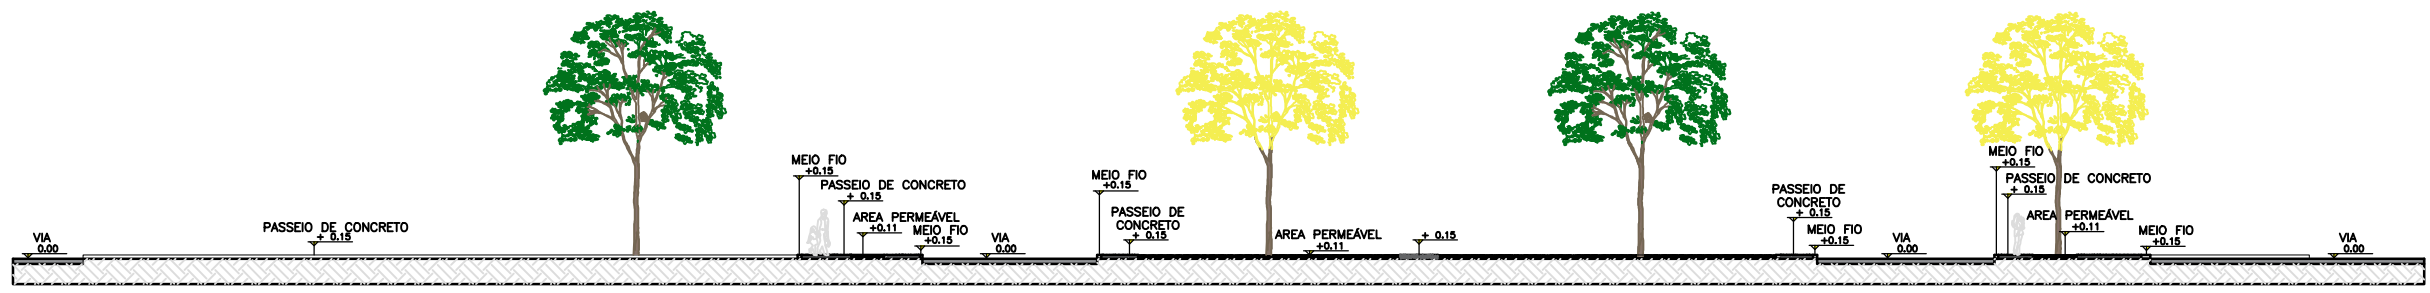

PASSEIO A SER
RECONSTRUIDO
A = 23,14 M²

PASSEIO A SER
RECONSTRUIDO
A = 80,78 M²

01 PLANTA CONSTRUIR E DEMOLIR
ESCALA: SEM ESCALA

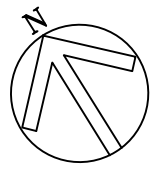

LEGENDA	
	CONSTRUIR
	DEMOLIR E CONSTRUIR
	CONCRETO MANTER
	AREA DE GRAMA



PREFEITURA MUNICIPAL DE VÁRZEA GRANDE

Av. Castelo Branco, Espaço Municipal, 2500 – Centro Sul, Várzea Grande/MT
CEP 78125-700 – Fone/Fax: 65 3688 8000

PROJETO:
PRAÇA ROTATORIA
LOT. AGUA LIMPA

LOCALIZAÇÃO:
Rua Almirante Barroso com Predro Pedrossiam, Bairro Centro Sull
Município de Várzea Grande
ASSUNTO:
PLANTA DE CONSTRUIR E DEMOLIR
CORTE A.A'

AUTORES DO PROJETO:
ENODES SOARES FERREIRA
CAU: A 56.503-2
ICARO JOSE GODOY DE C. MARCONI
CAU: 15.8842-7

DATA:
15/02/2019
ESCALA:
INDICADA
FOLHA N°
02/03