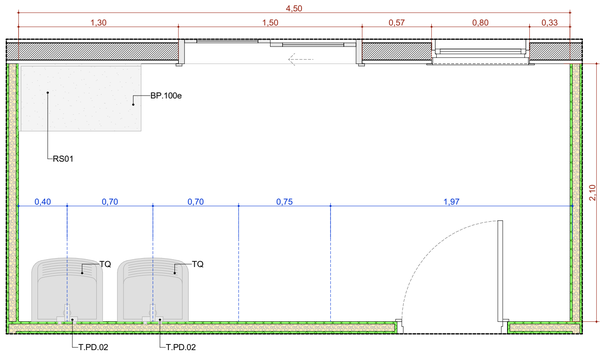

A.M.14 Sala para lavagem de roupas
Escala:1:25

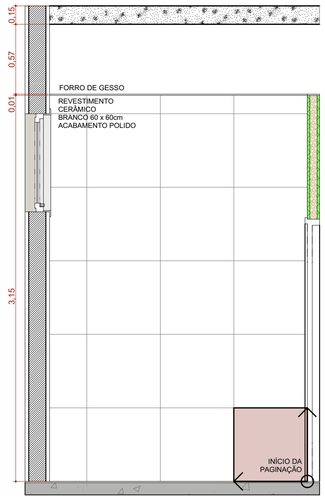

A.M.14 VISTA 01
Escala:1:25

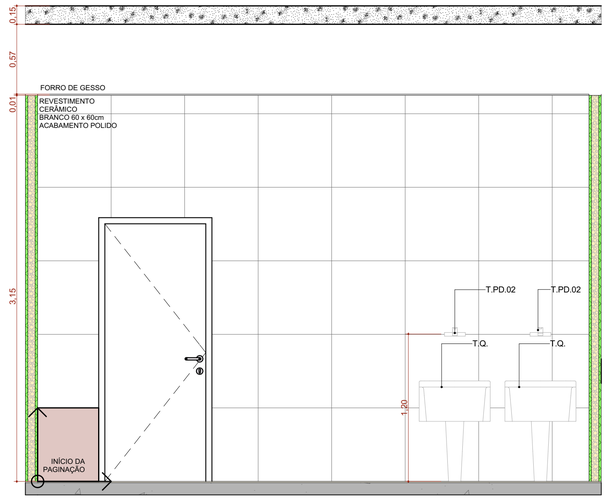

A.M.14 VISTA 02
Escala:1:25

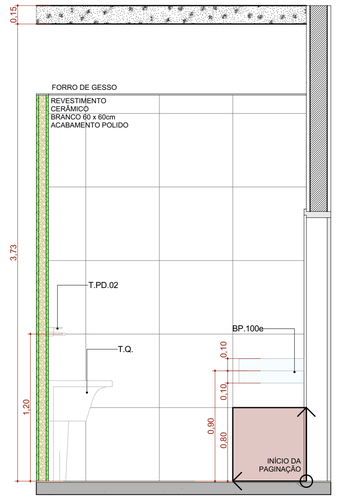

A.M.14 VISTA 03
Escala:1:25

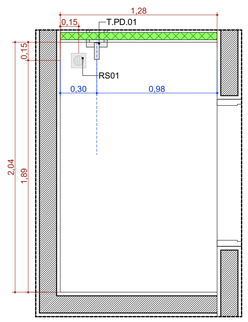

A.M.15 Abrigo de Reíduos Contaminados (Grupo A e E)
Escala:1:25

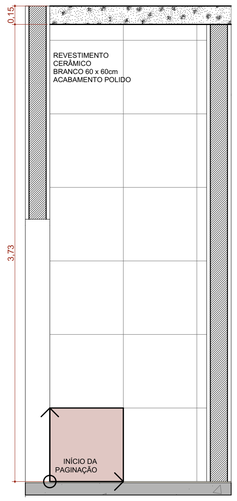

A.M.15 VISTA 01
Escala:1:25

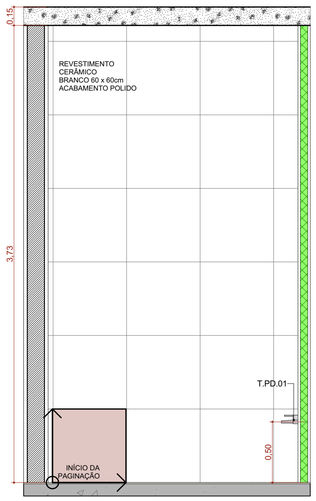

A.M.15 VISTA 02
Escala:1:25

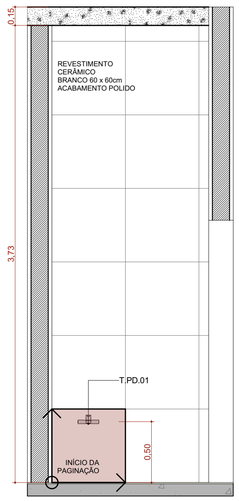

A.M.15 VISTA 03
Escala:1:25

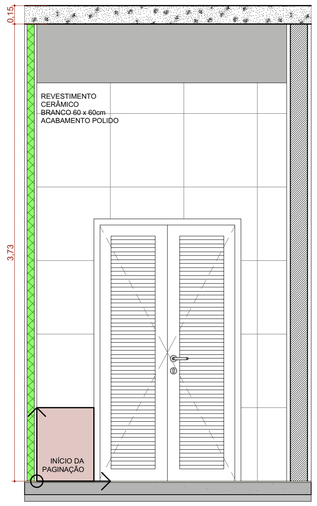

A.M.15 VISTA 04
Escala:1:25

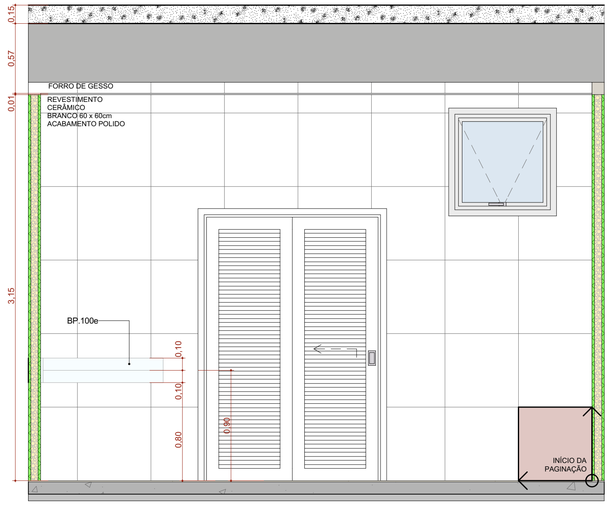

A.M.14 VISTA 04
Escala:1:25

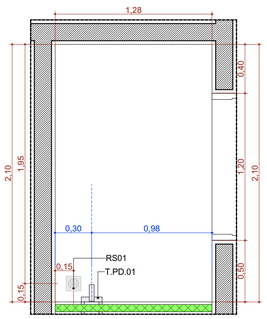

A.M.16 Abrigo de Reíduos comuns (Grupo D)
Escala:1:25

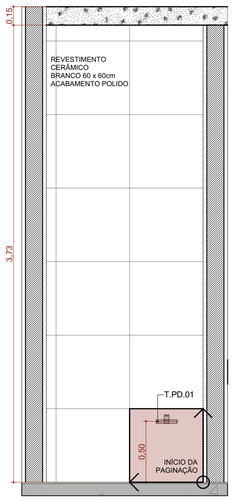

A.M.16 VISTA 01
Escala:1:25

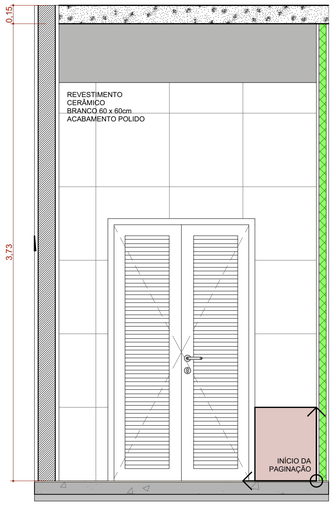

A.M.16 VISTA 02
Escala:1:25

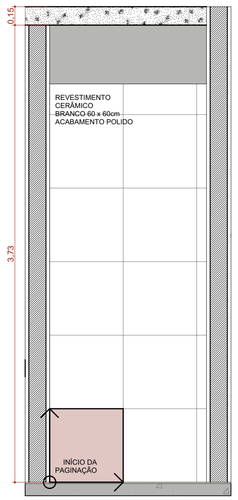

A.M.16 VISTA 03
Escala:1:25

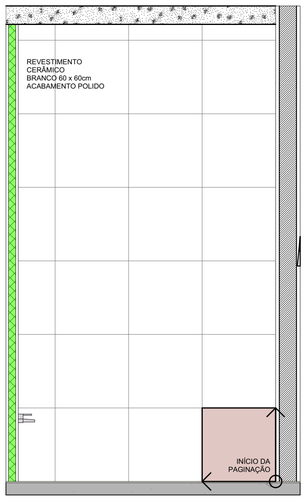

A.M.16 VISTA 04
Escala:1:25

ASSINATURAS E CARIMBOS DO ENTE - APROVAÇÃO E EXECUÇÃO

PLANTA CHAVE DE SITUAÇÃO

REVISÃO	DATA	DESCRIÇÃO
R01	08/05/2025	PADRONIZAÇÃO DAS ESQUADRIAS
R00	22/04/2025	EMISSÃO INICIAL

TÍTULO DO PROJETO
CENTRO DE ATENÇÃO PSICOSSOCIAL

PROPRIETÁRIO
MINISTÉRIO DA SAÚDE
SECRETARIA DE ATENÇÃO ESPECIALIZADA À SAÚDE

CNPJ
00.394.544/0109-03

ENDEREÇO
Secretaria de Atenção Especializada à Saúde
Esplanada dos Ministérios Bloco G Edifício Sede - Ministério da Saúde
CEP 70. 058-900 - Brasília- DF

DISCIPLINA
ARQUITETURA

RRT
XXXXXXX

TÍTULO DA PRANCHA
DETALHAMENTO ÁREAS MOLHADAS 04

DESCRIÇÃO DA ETAPA
PROJETO REFERENCIAL CONCEITUAL

NOME: PRANCHA - ARQUIVO	REVISÃO	UNIDADE	DATA	ESCALA
CAPS III_ FL 14.14	R01	METROS	08/05/2025	INDICADA

AUTOR(A) INTELECTUAL
MIRELA PILON PESSATTI — A 25669-2
VICTÓRIA ANGELI CAPOVILLA — A 247156-6
LEONARDO MEGIATO PEREIRA DOS SANTOS — A 186776-8
DANIEL NARDELLI SANTOS — A 62349-0
REGISTRO

FOLHA A1
84,10x 59,40

DIREITOS AUTORAIS RESERVADOR CONFORME LEGISLAÇÃO NACIONAL E INTERNACIONAL