


LEGENDA	
	CAIXA DE INSPEÇÃO ESGOTO SIMPLES 60 x 60 cm
	CAIXA DE GORDURA
	JOELHO 90° COLUMA
	JOELHO 45
	CAIXA SIFONADA
	JUNÇÃO SIMPLES

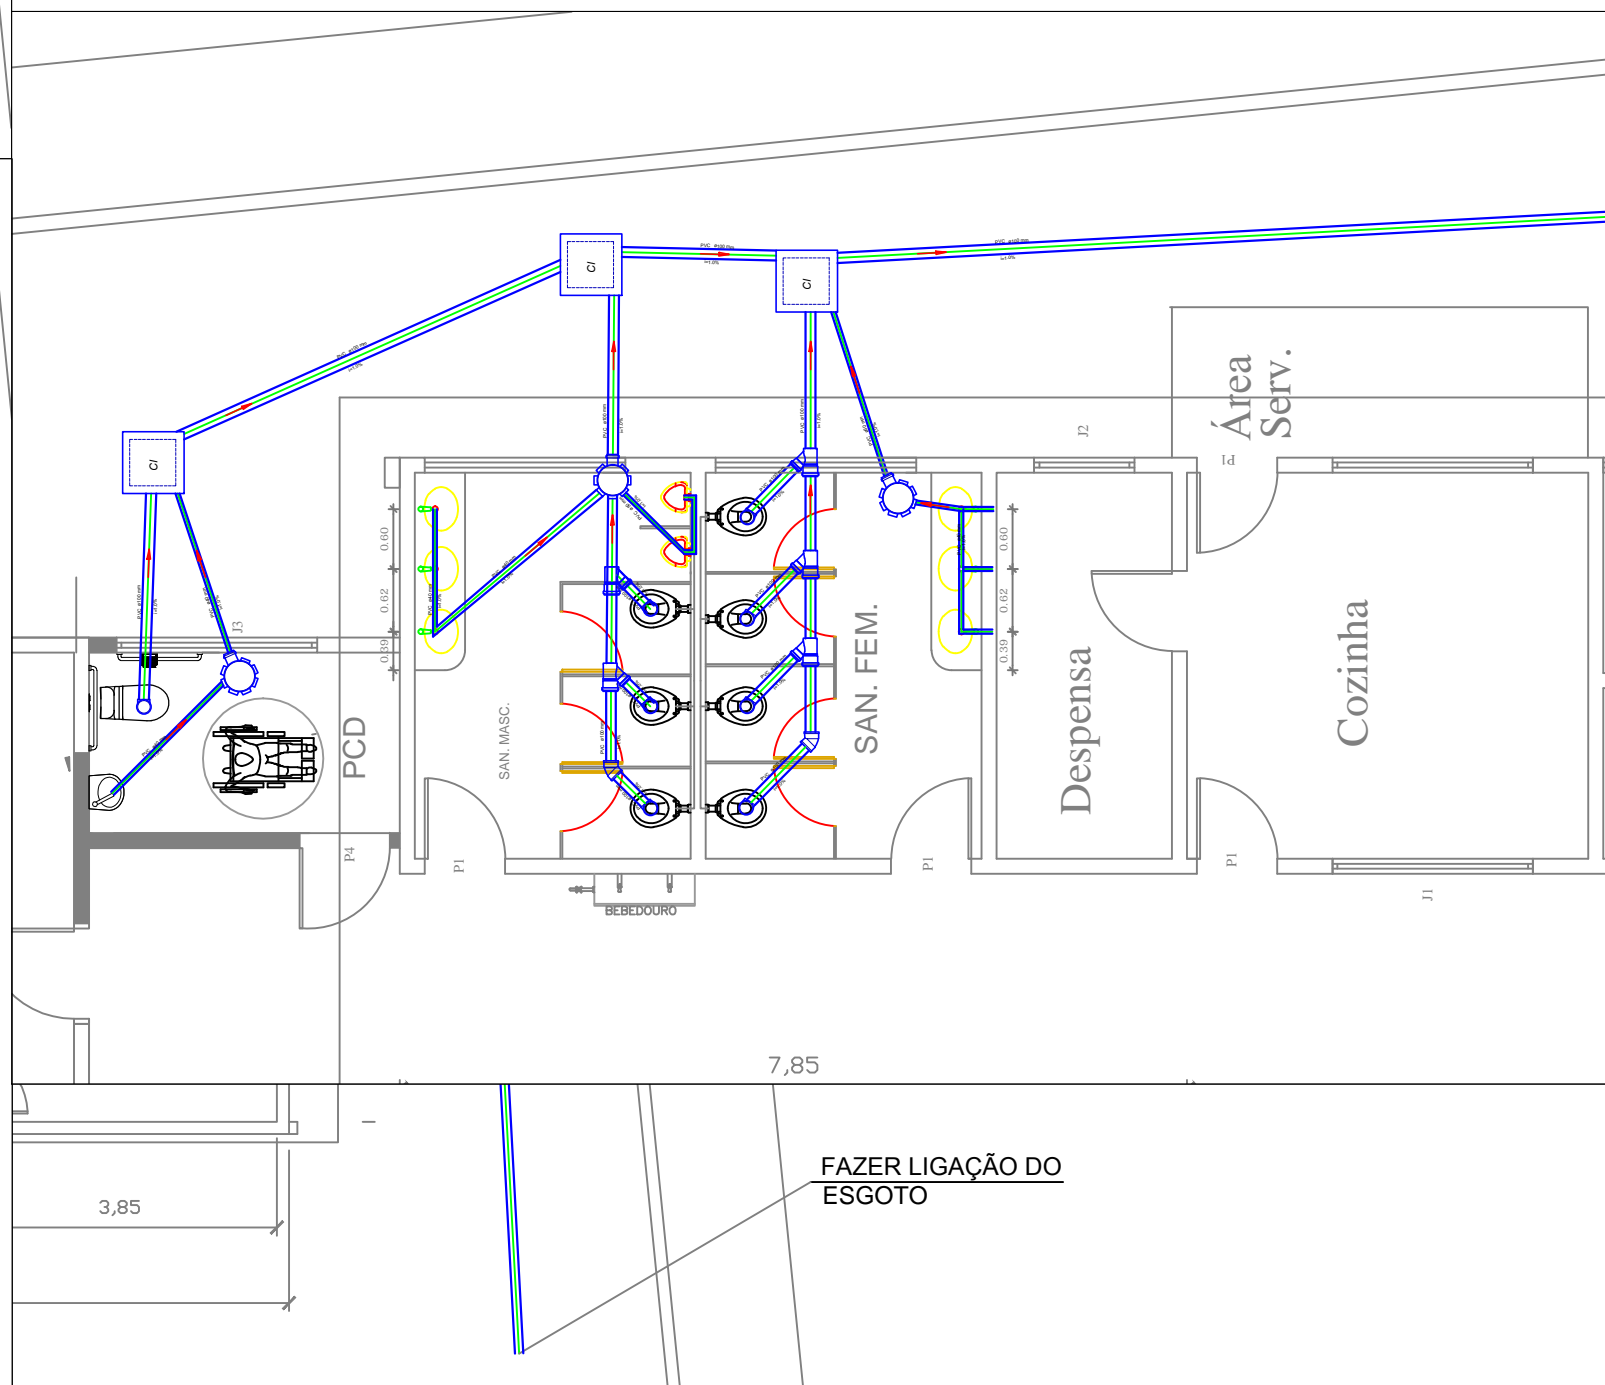

PREFEITURA MUNICIPAL DE  
**VÁRZEA GRANDE**  
*amar • cuidar • acreditar*

## PREFEITURA MUNICIPAL DE VÁRZEA GRANDE

LOCALIZAÇÃO: EMEB ANA ROSA DA SILVA  
RUA ARY PAES BARRETO, S/N, CRISTO REI, VG-MT

ASSUNTO:  
**INSTALAÇÕES  
SANITÁRIAS**

DATA:  
OUT/2018

UNIDADE:  
Metro

ESCALA:  
INDICADA

PROJETO:

**REFORMA DA UNIDADE ESCOLAR**

AUTOR DO PROJETO:

LUAN BRENO ZANOLLO MILANI  
ENGENHEIRO CIVIL CREA-MT 040706

**1/3**