


MONTANTE	U127X40X2.66	AÇO DOBRADO (CF-26)
DIAGONAL	2xL30x30x3 (U)	AÇO DOBRADO (CF-26)

* TODAS AS MEDIDAS EM (mm)

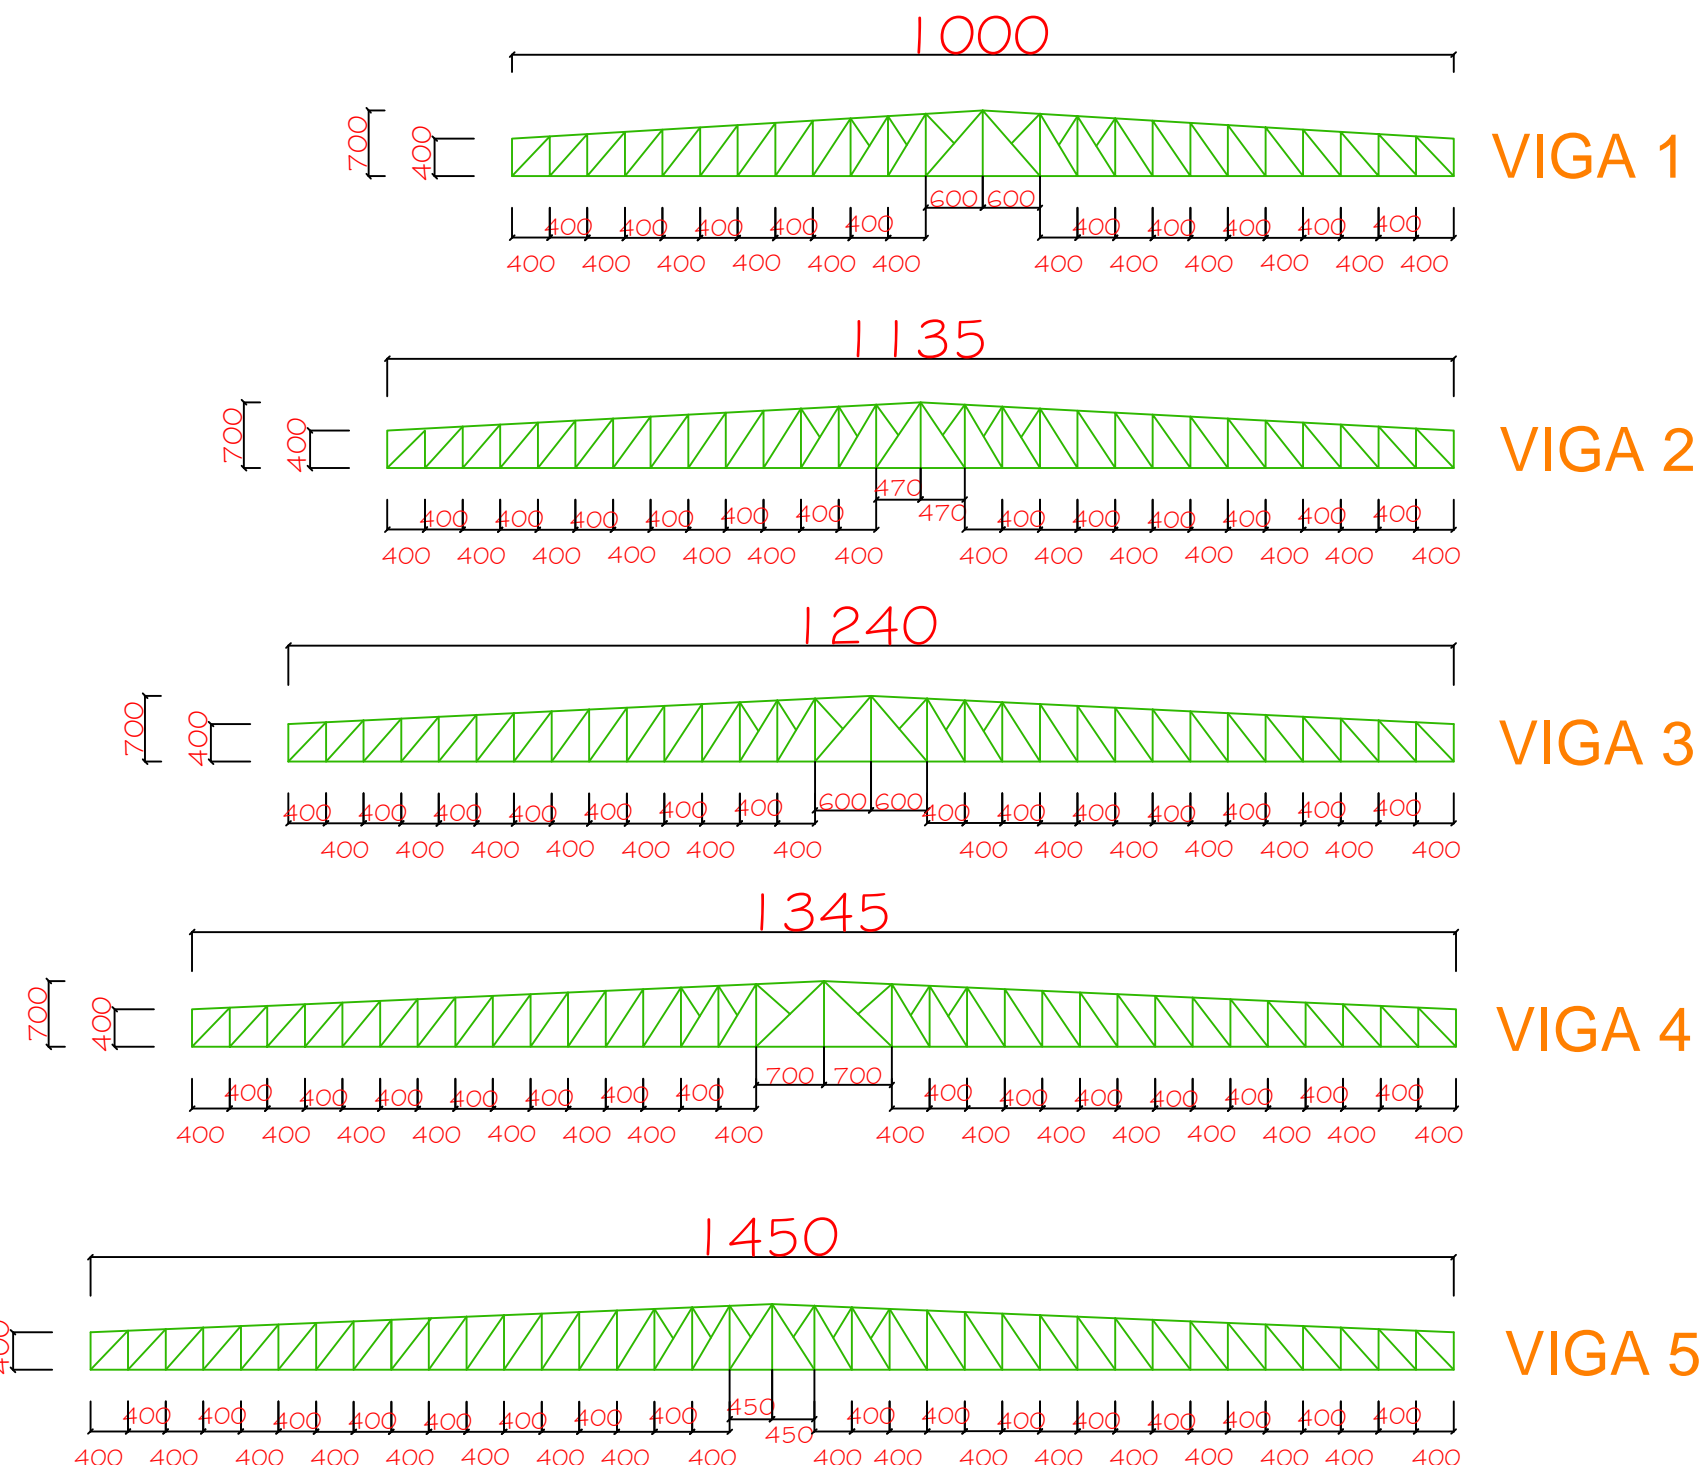

BANZO	U127X40X2.66	AÇO DOBRADO (CF-26)
DIAGONAL	2xL30x30x3 (U)	AÇO DOBRADO (CF-26)
MONTANTE	2xL30x30x3 (U)	AÇO DOBRADO (CF-26)

* TODAS AS MEDIDAS EM (mm)



PREFEITURA MUNICIPAL DE
VÁRZEA GRANDE
amar • cuidar • acreditar

PREFEITURA MUNICIPAL DE VÁRZEA GRANDE

LOCALIZAÇÃO: EMEB ANA ROSA DA SILVA
RUA ARY PAES BARRETO, S/N, CRISTO REI, VG-MT

ASSUNTO:
**ESTRUTURA
PILAR / VIGA**

DATA:
OUT/2018

UNIDADE:
Metro

ESCALA:
INDICADA

PROJETO:

IMPLANTAÇÃO DE COBERTURA DE QUADRA

AUTOR DO PROJETO:

LUAN BRENO ZANOLLO MILANI
ENGENHEIRO CIVIL CREA-MT 040706

PROJETISTA:

MARIA LUCIA DE MEDEIROS LACERDA DE OLIVEIRA
ARQUITETA E URBANISTA - CAU MT Nº A38764-9

2/3