


Construir Base e
Cx D'Água (Taça)

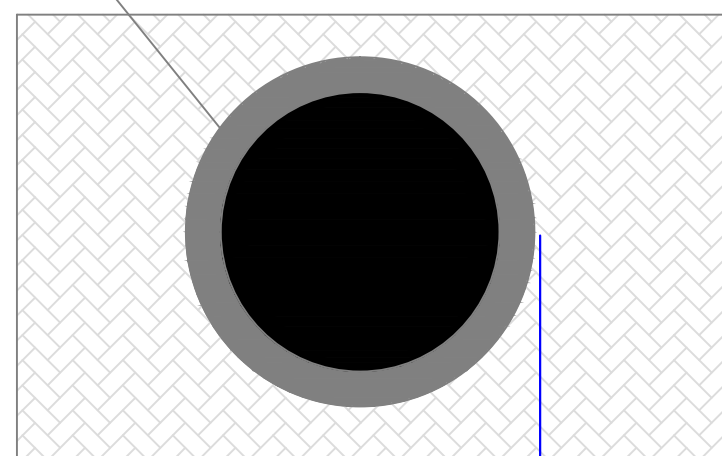


Tubulação Enterrada

ø75

ø75

ø50

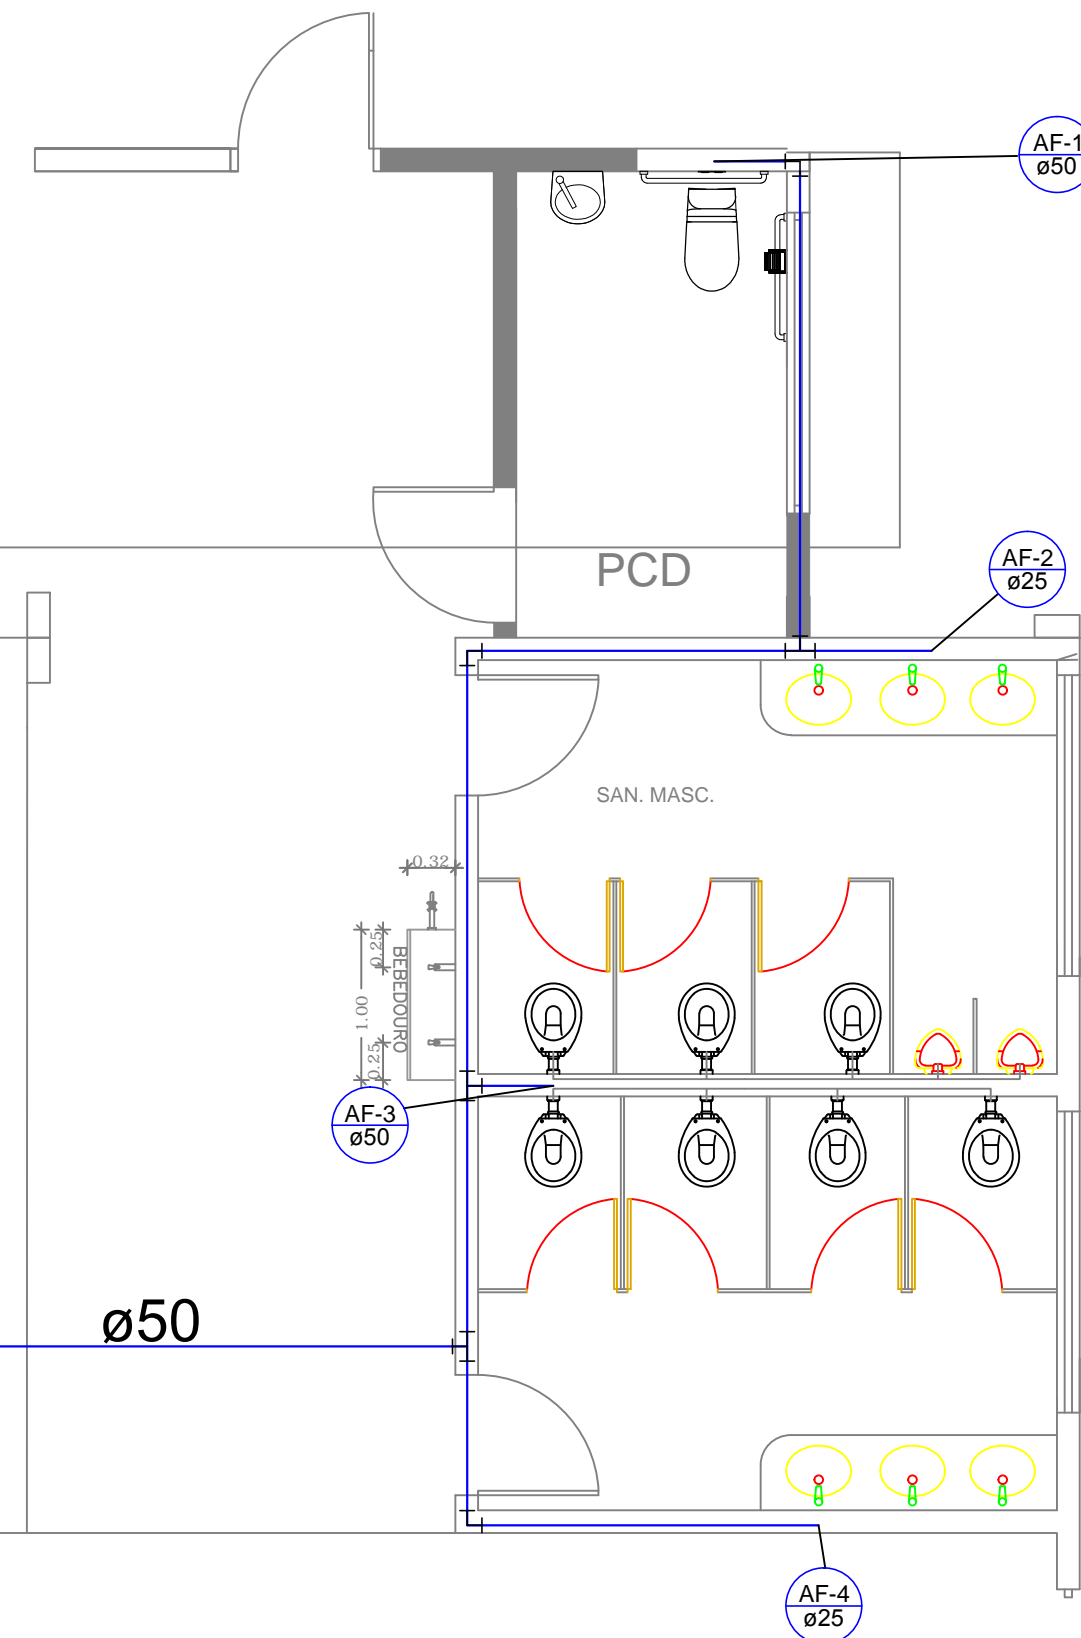

PREFEITURA MUNICIPAL DE
VÁRZEA GRANDE
amar • cuidar • acreditar

PREFEITURA MUNICIPAL DE VÁRZEA GRANDE

LOCALIZAÇÃO: EMEB ANA ROSA DA SILVA
RUA ARY PAES BARRETO, S/N, CRISTO REI, VG-MT

ASSUNTO:
INSTALAÇÕES DE
ÁGUA FRIA

DATA:
OUT/2018

UNIDADE:
Metro

ESCALA:
INDICADA

PROJETO:

REFORMA DA UNIDADE ESCOLAR

AUTOR DO PROJETO:

LUAN BRENO ZANOLLO MILANI
ENGENHEIRO CIVIL CREA-MT 040706

2/3