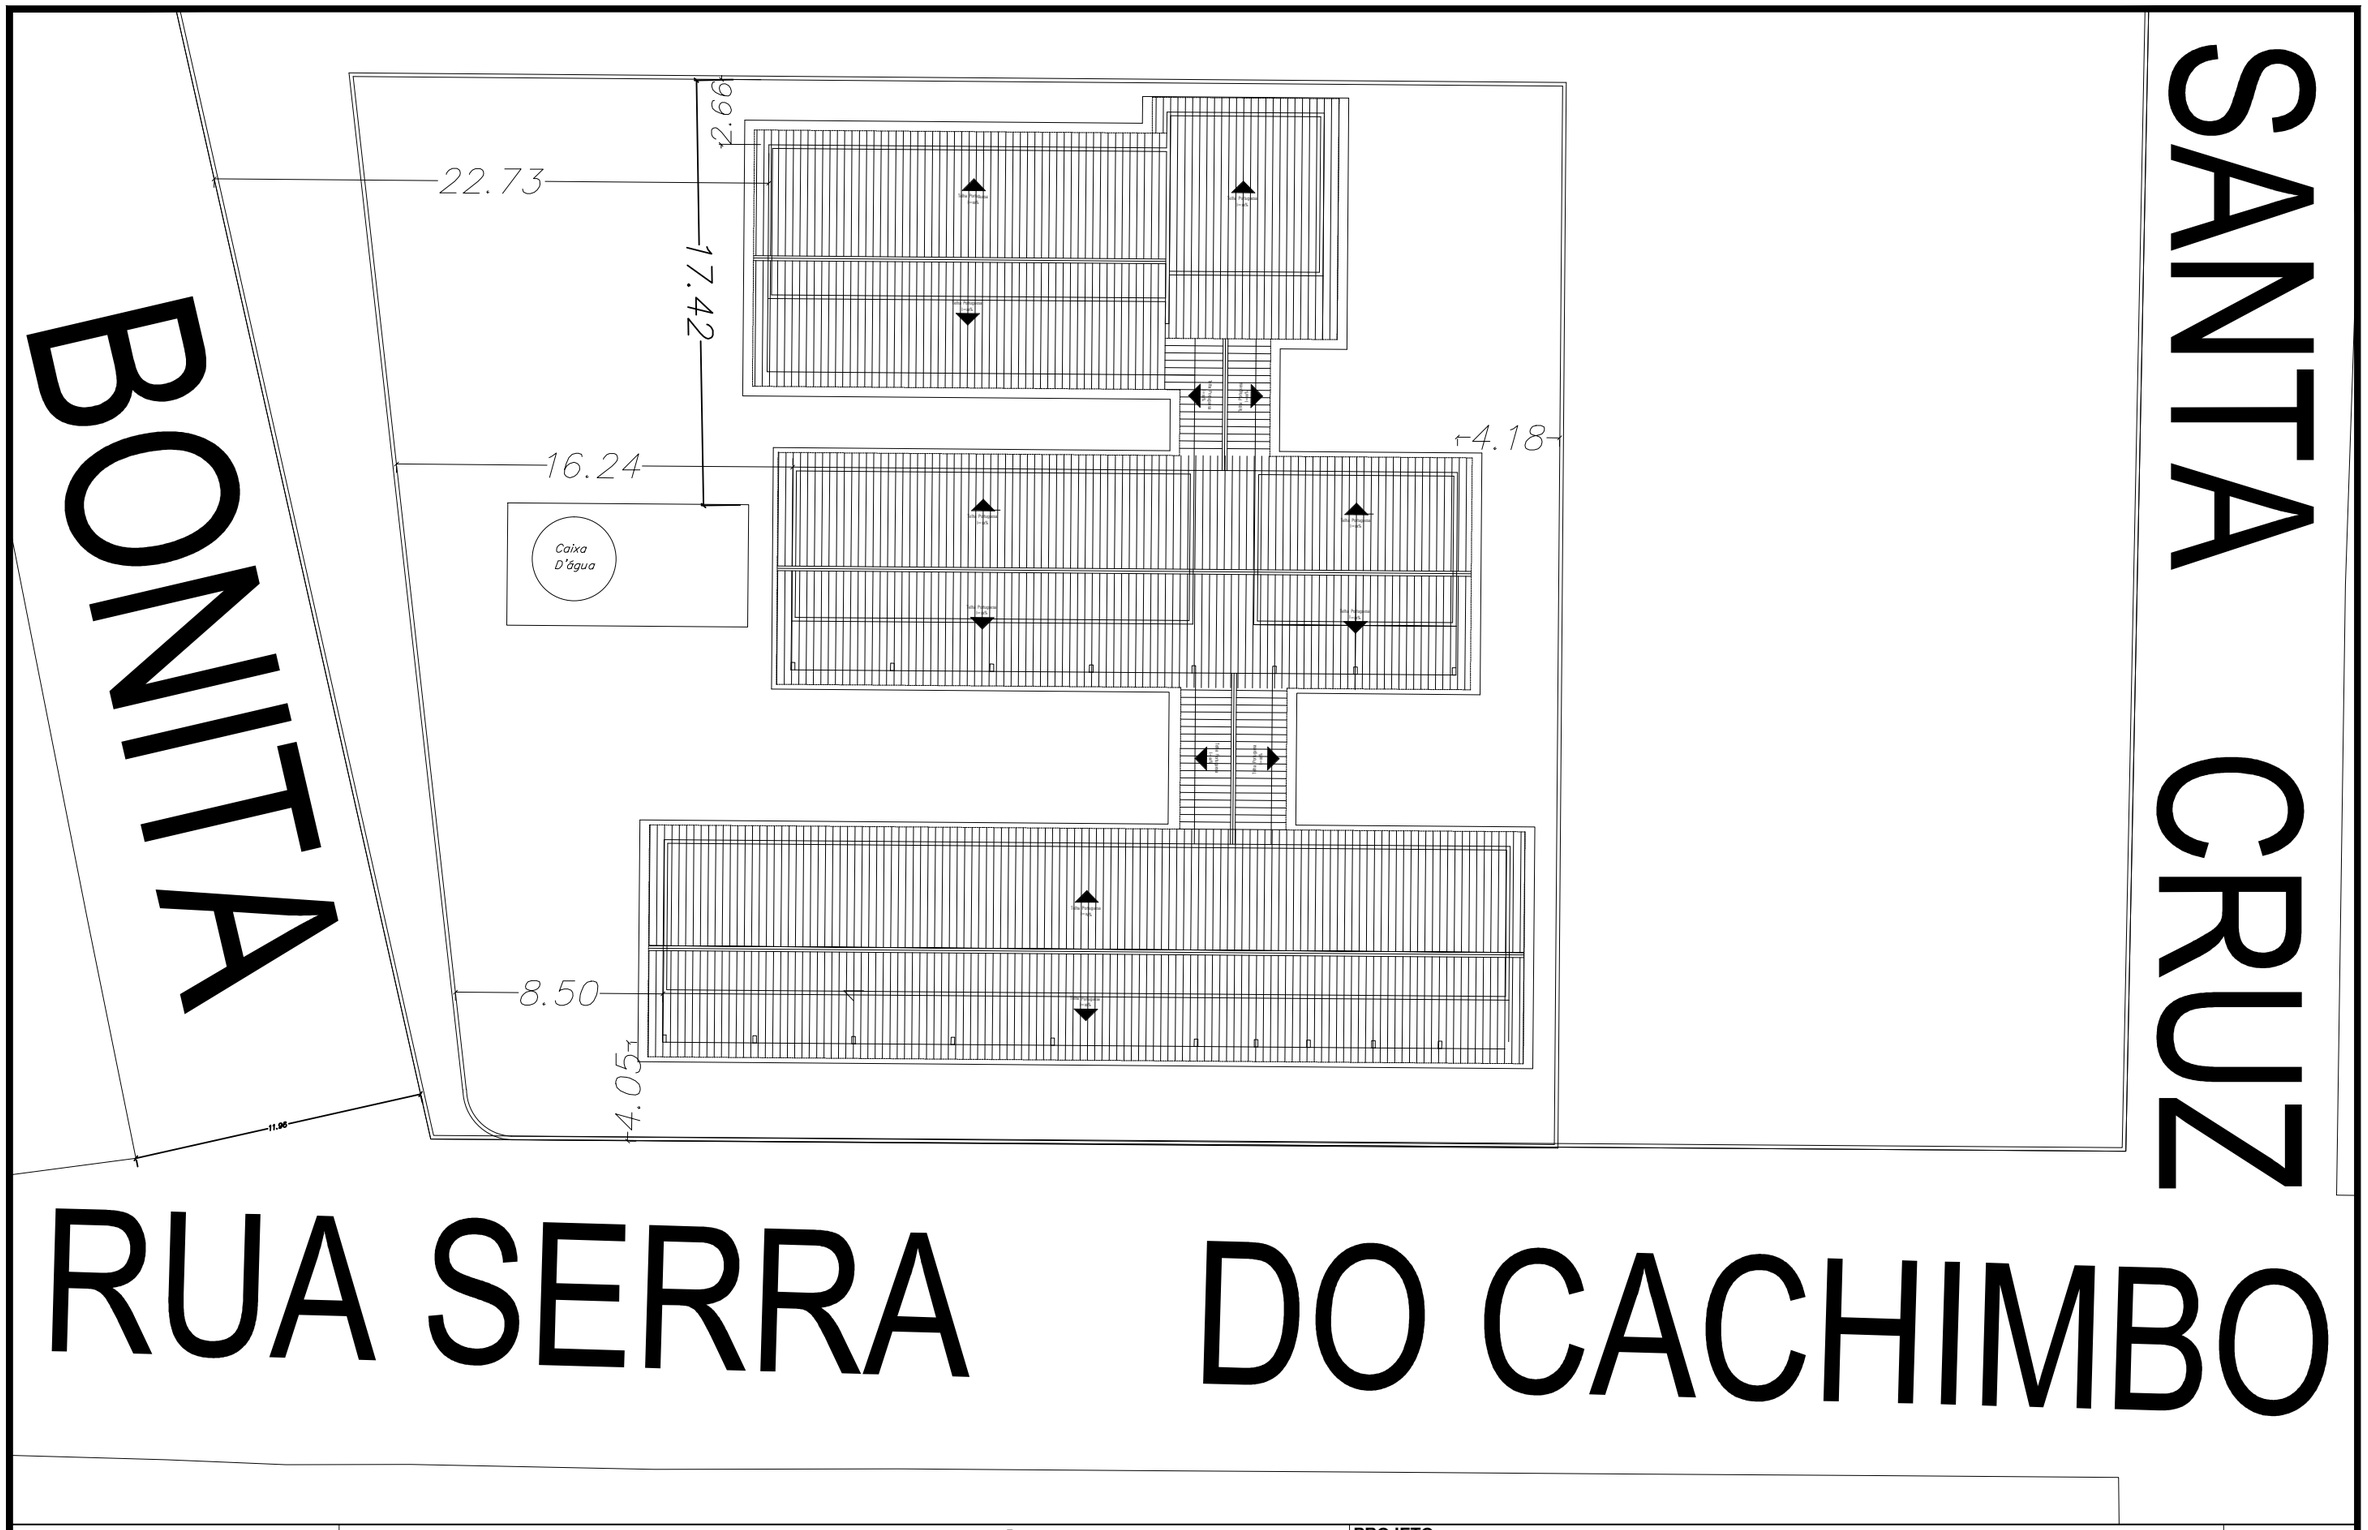

PREFEITURA MUNICIPAL DE VÁRZEA GRANDE
amar • cuidar • acreditar

PREFEITURA MUNICIPAL DE VÁRZEA GRANDE

PROJETO: REFORMA DA UNIDADE ESCOLAR

LOCALIZAÇÃO:	ASSUNTO:	DATA:	UNIDADE:	ESCALA:
EMEB "JOAQUIM DA CRUZ COELHO" R. A Quadra 01-Serra Dourada, 78110-002 - VG - MT	IMPLANTAÇÃO SITUAÇÃO	OUT/2018	Metro	1/250

AUTOR DO PROJETO:
LUAN BRENO ZANOLLO MILANI
ENGENHEIRO CIVIL CREA-MT 040706

PROJETISTA:
MARIA LUCIA DE MEDEIROS LACERDA DE OLIVEIRA
ARQUITETA E URBANISTA - CAU MT Nº A38764-9

1/4