




Detalhe H25
Escala 1:25

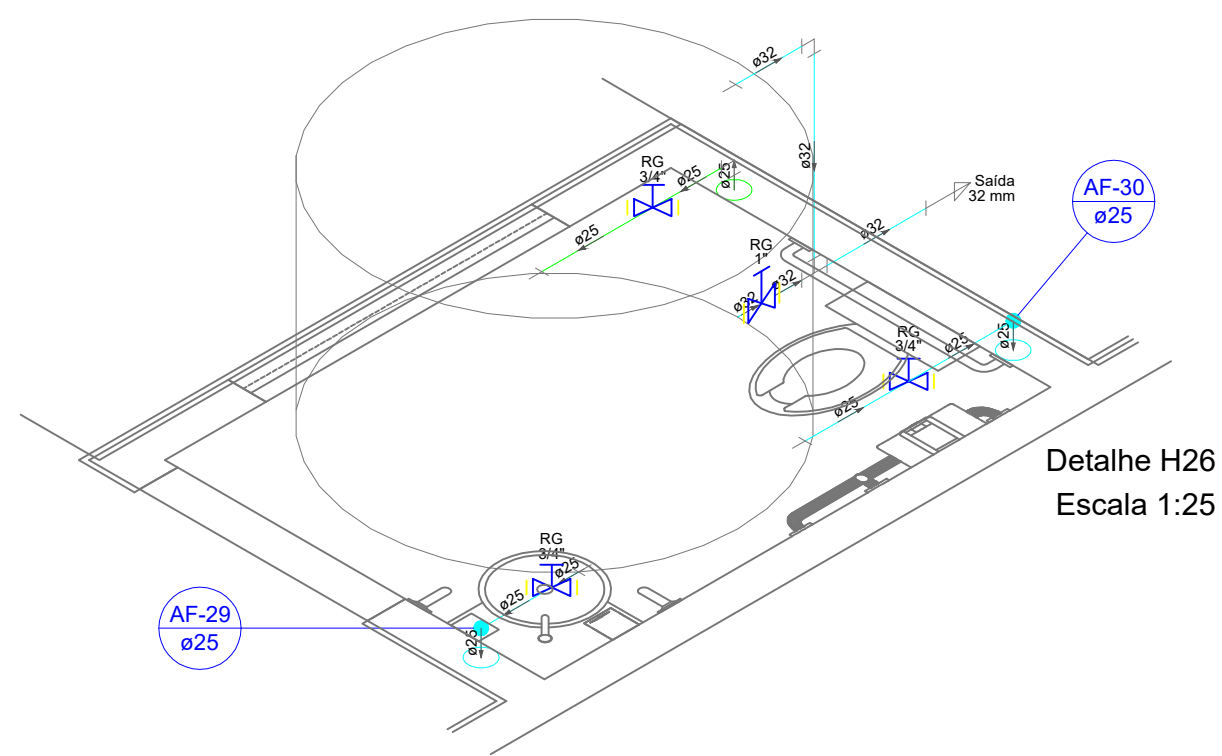


Detalhe H26
Escala 1:25

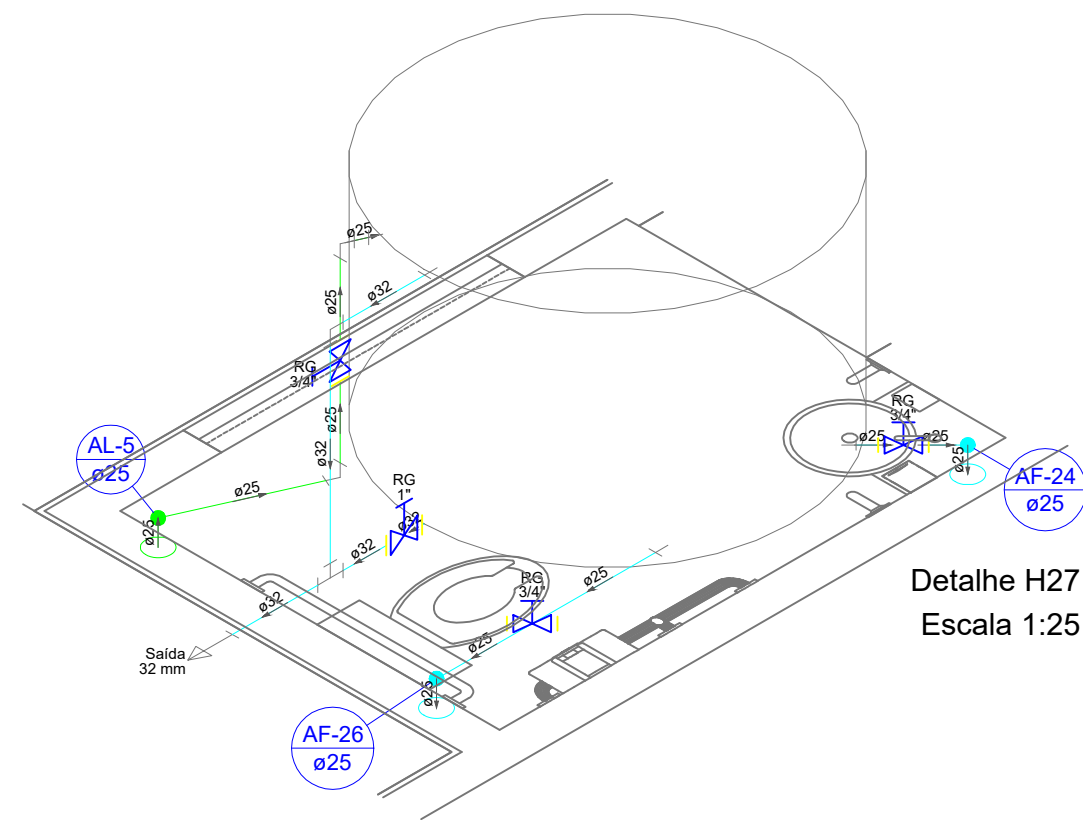


Detalhe H27
Escala 1:25

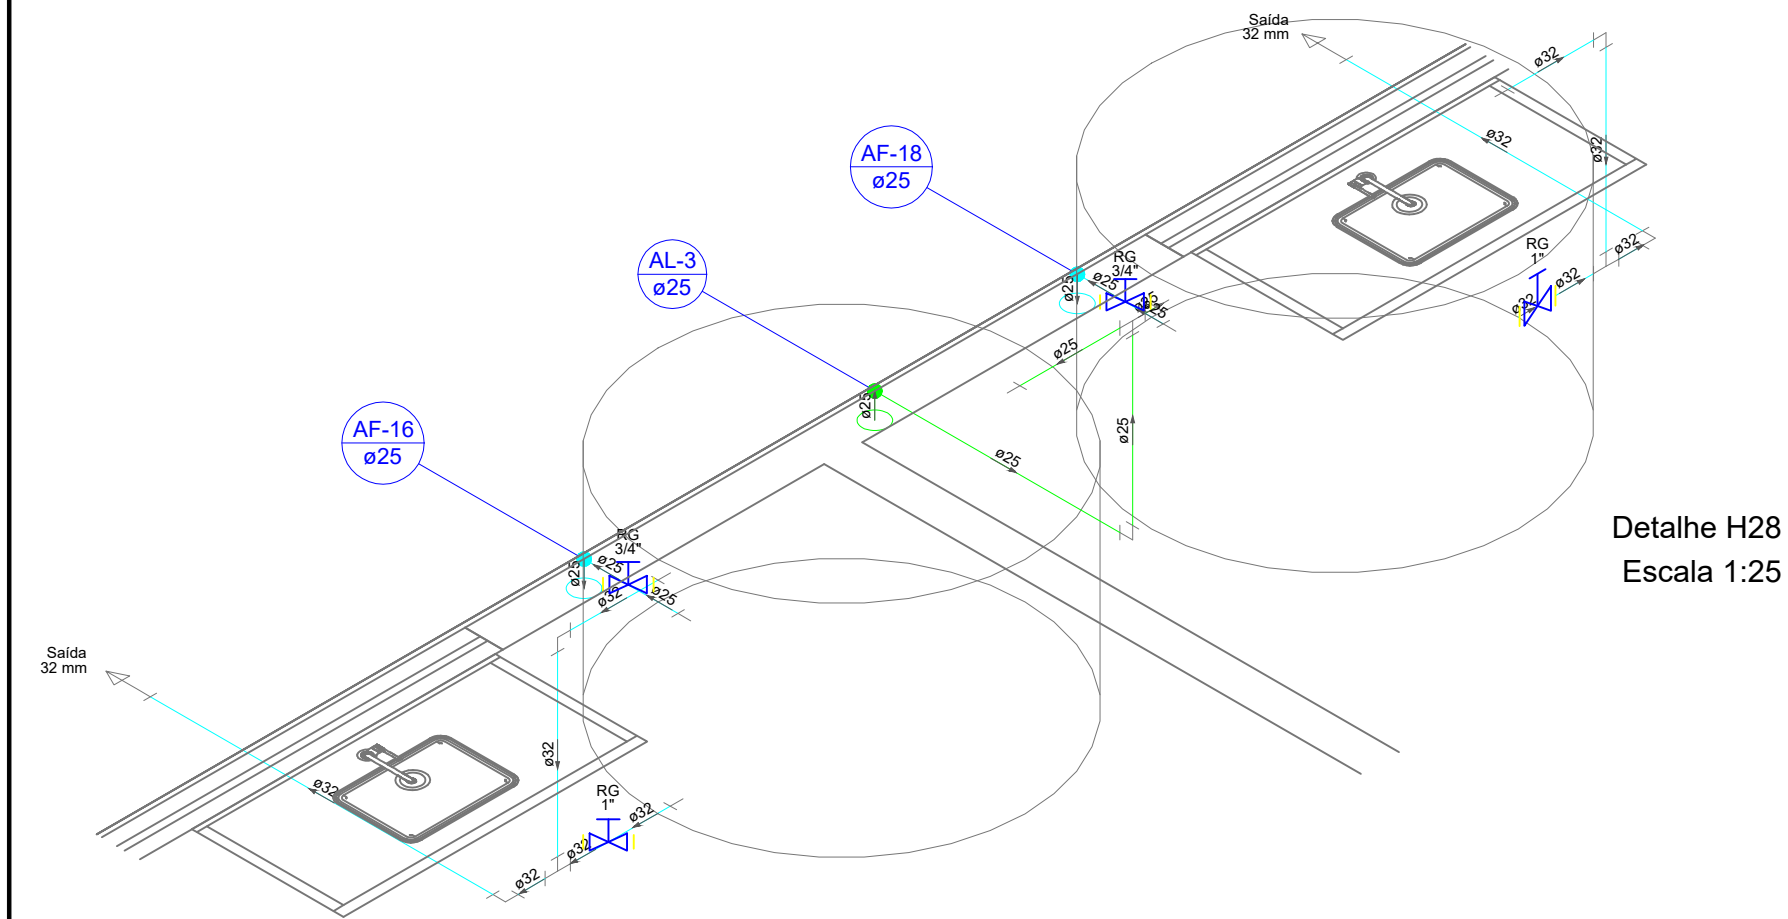


Detalhe H28
Escala 1:25

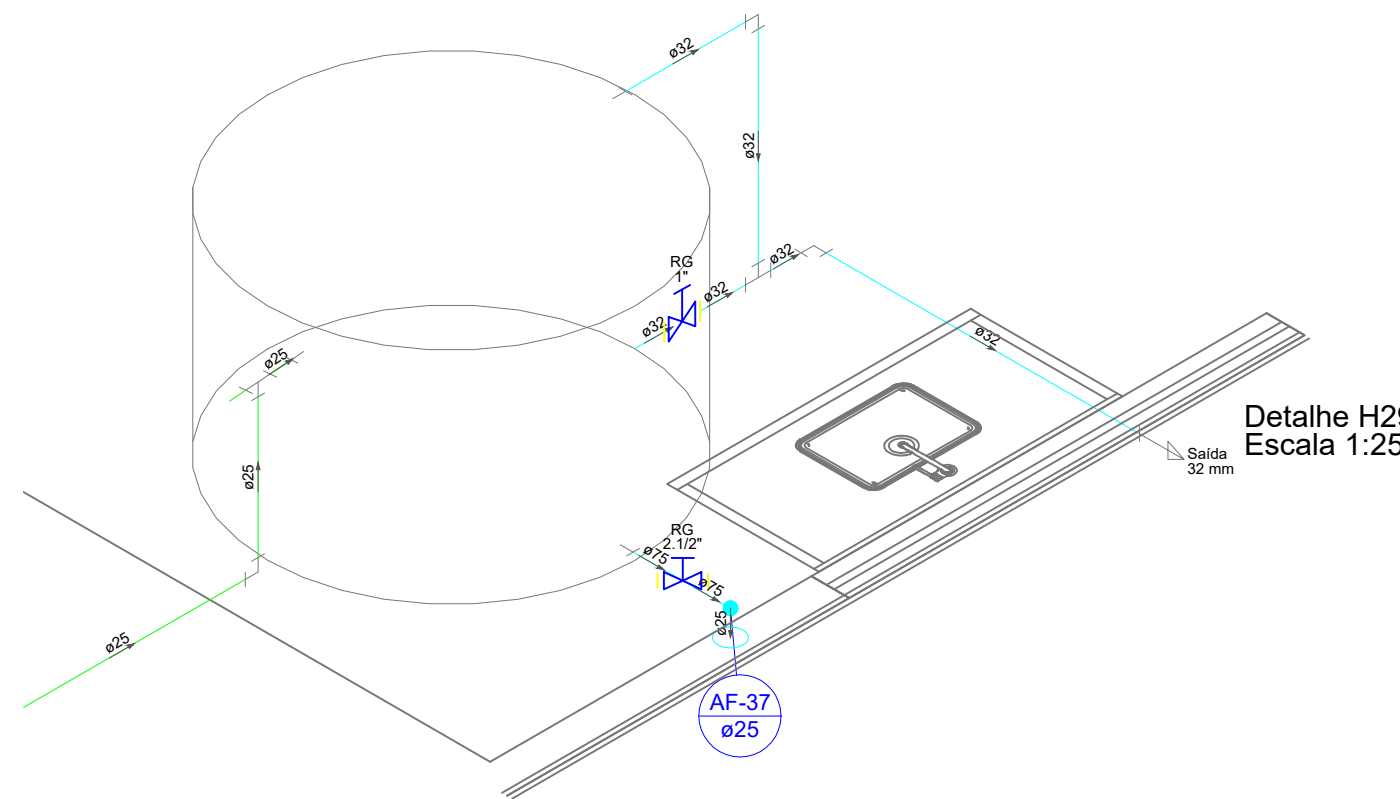


Detalhe H29
Escala 1:25

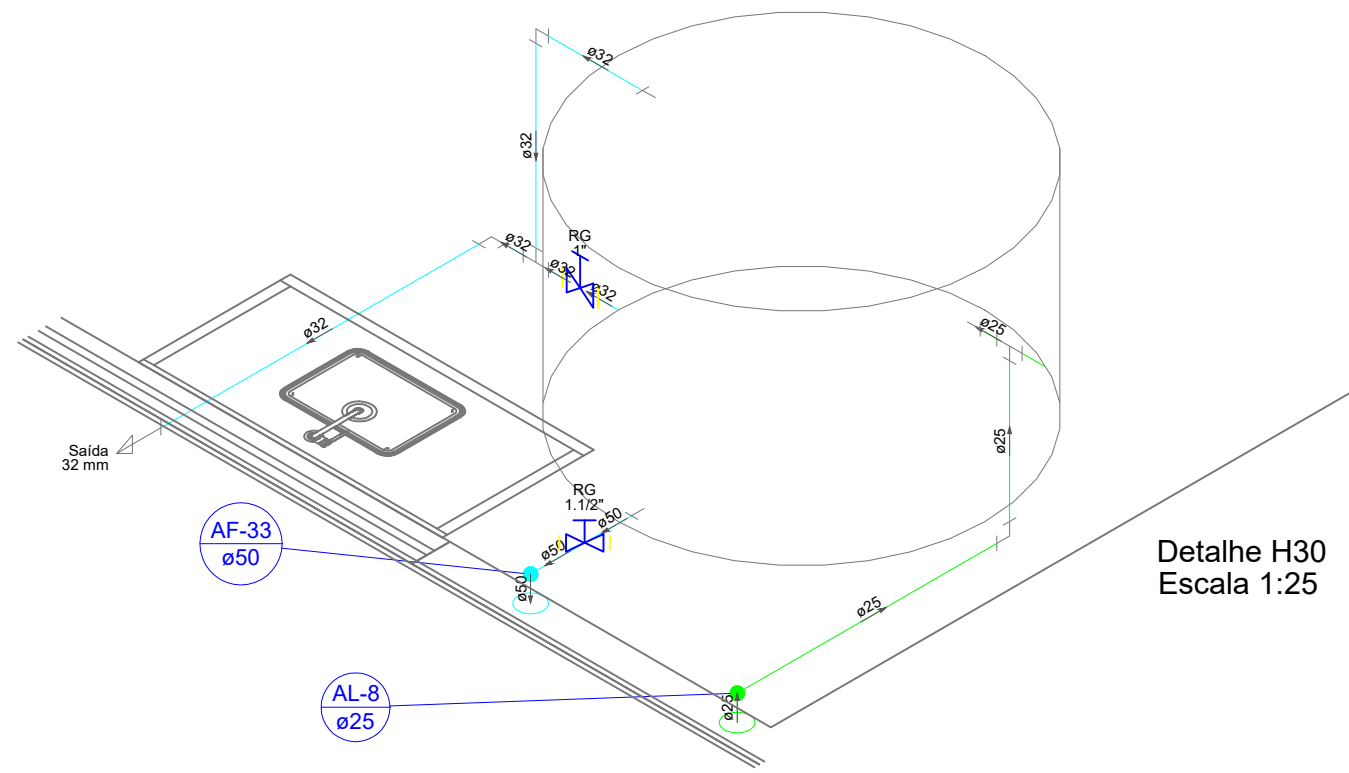


Detalhe H30
Escala 1:25

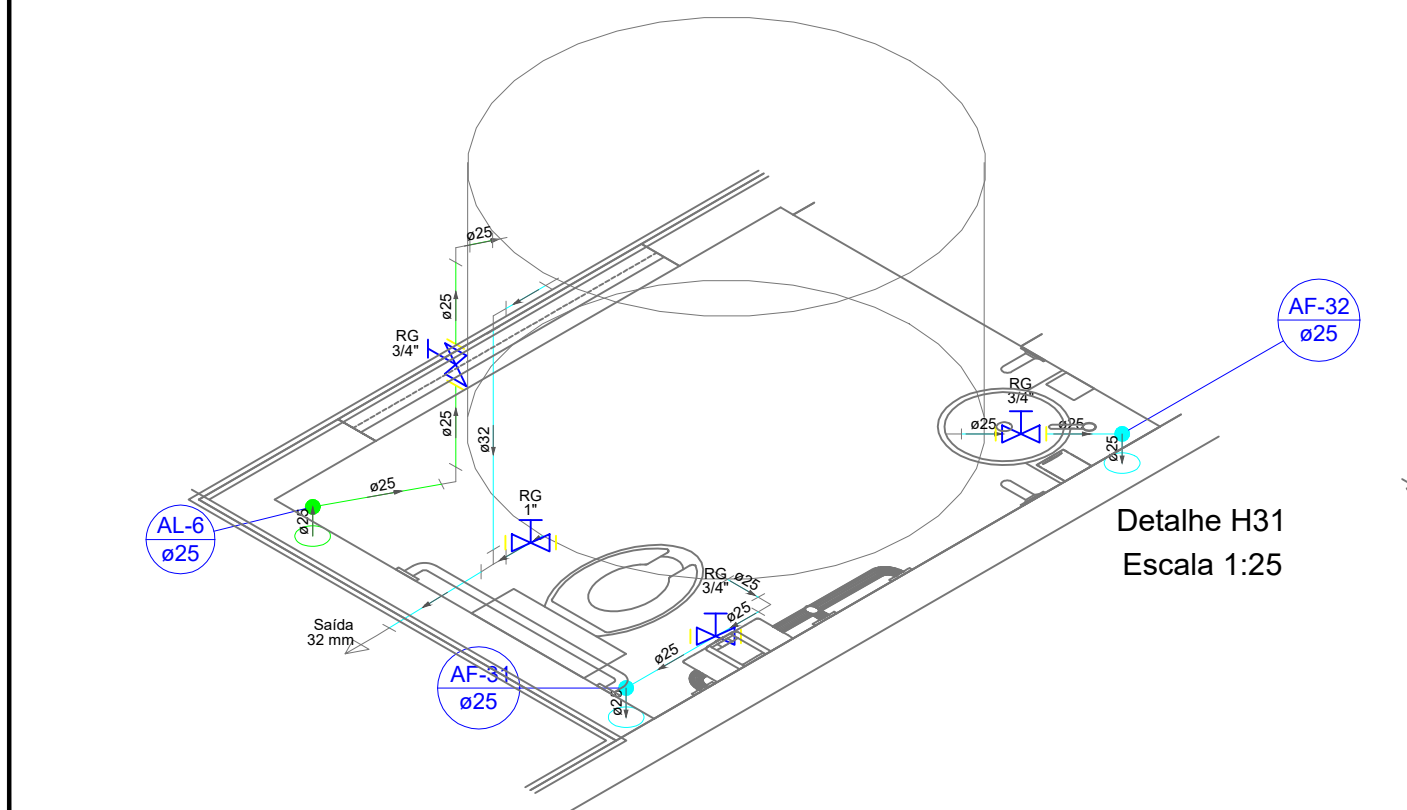

Detalhe H31
Escala 1:25

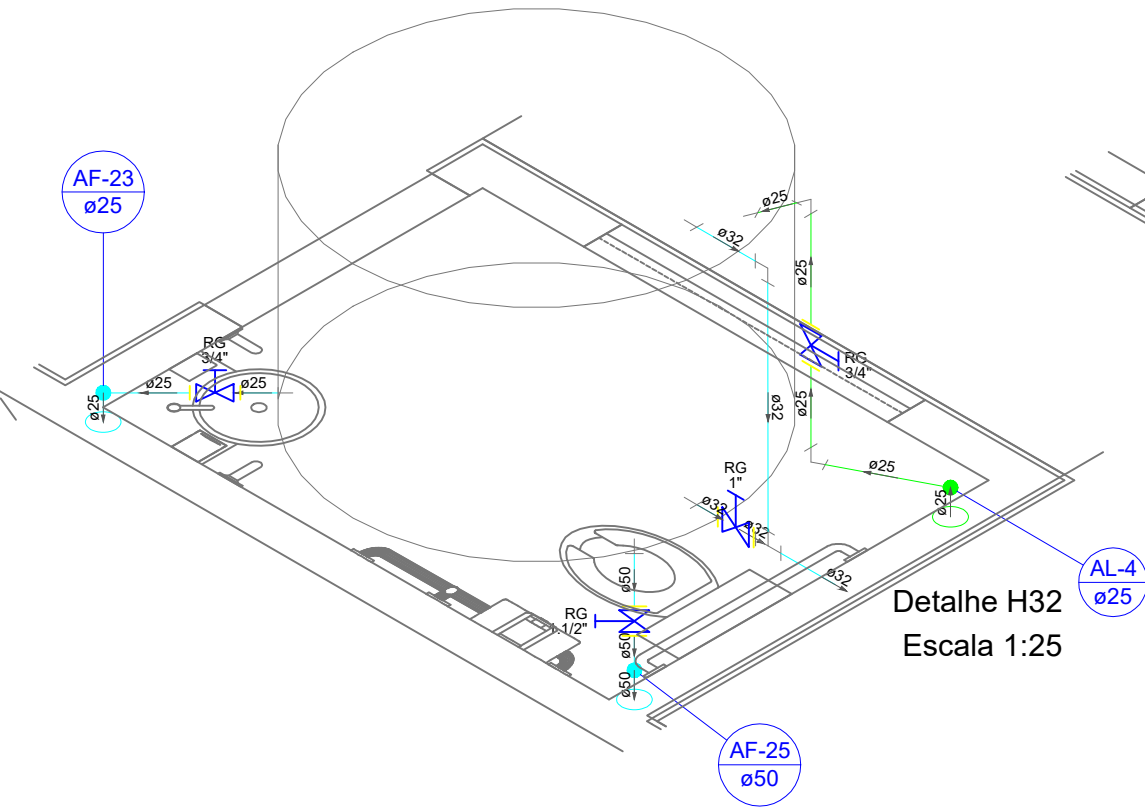

Detalhe H32
Escala 1:25

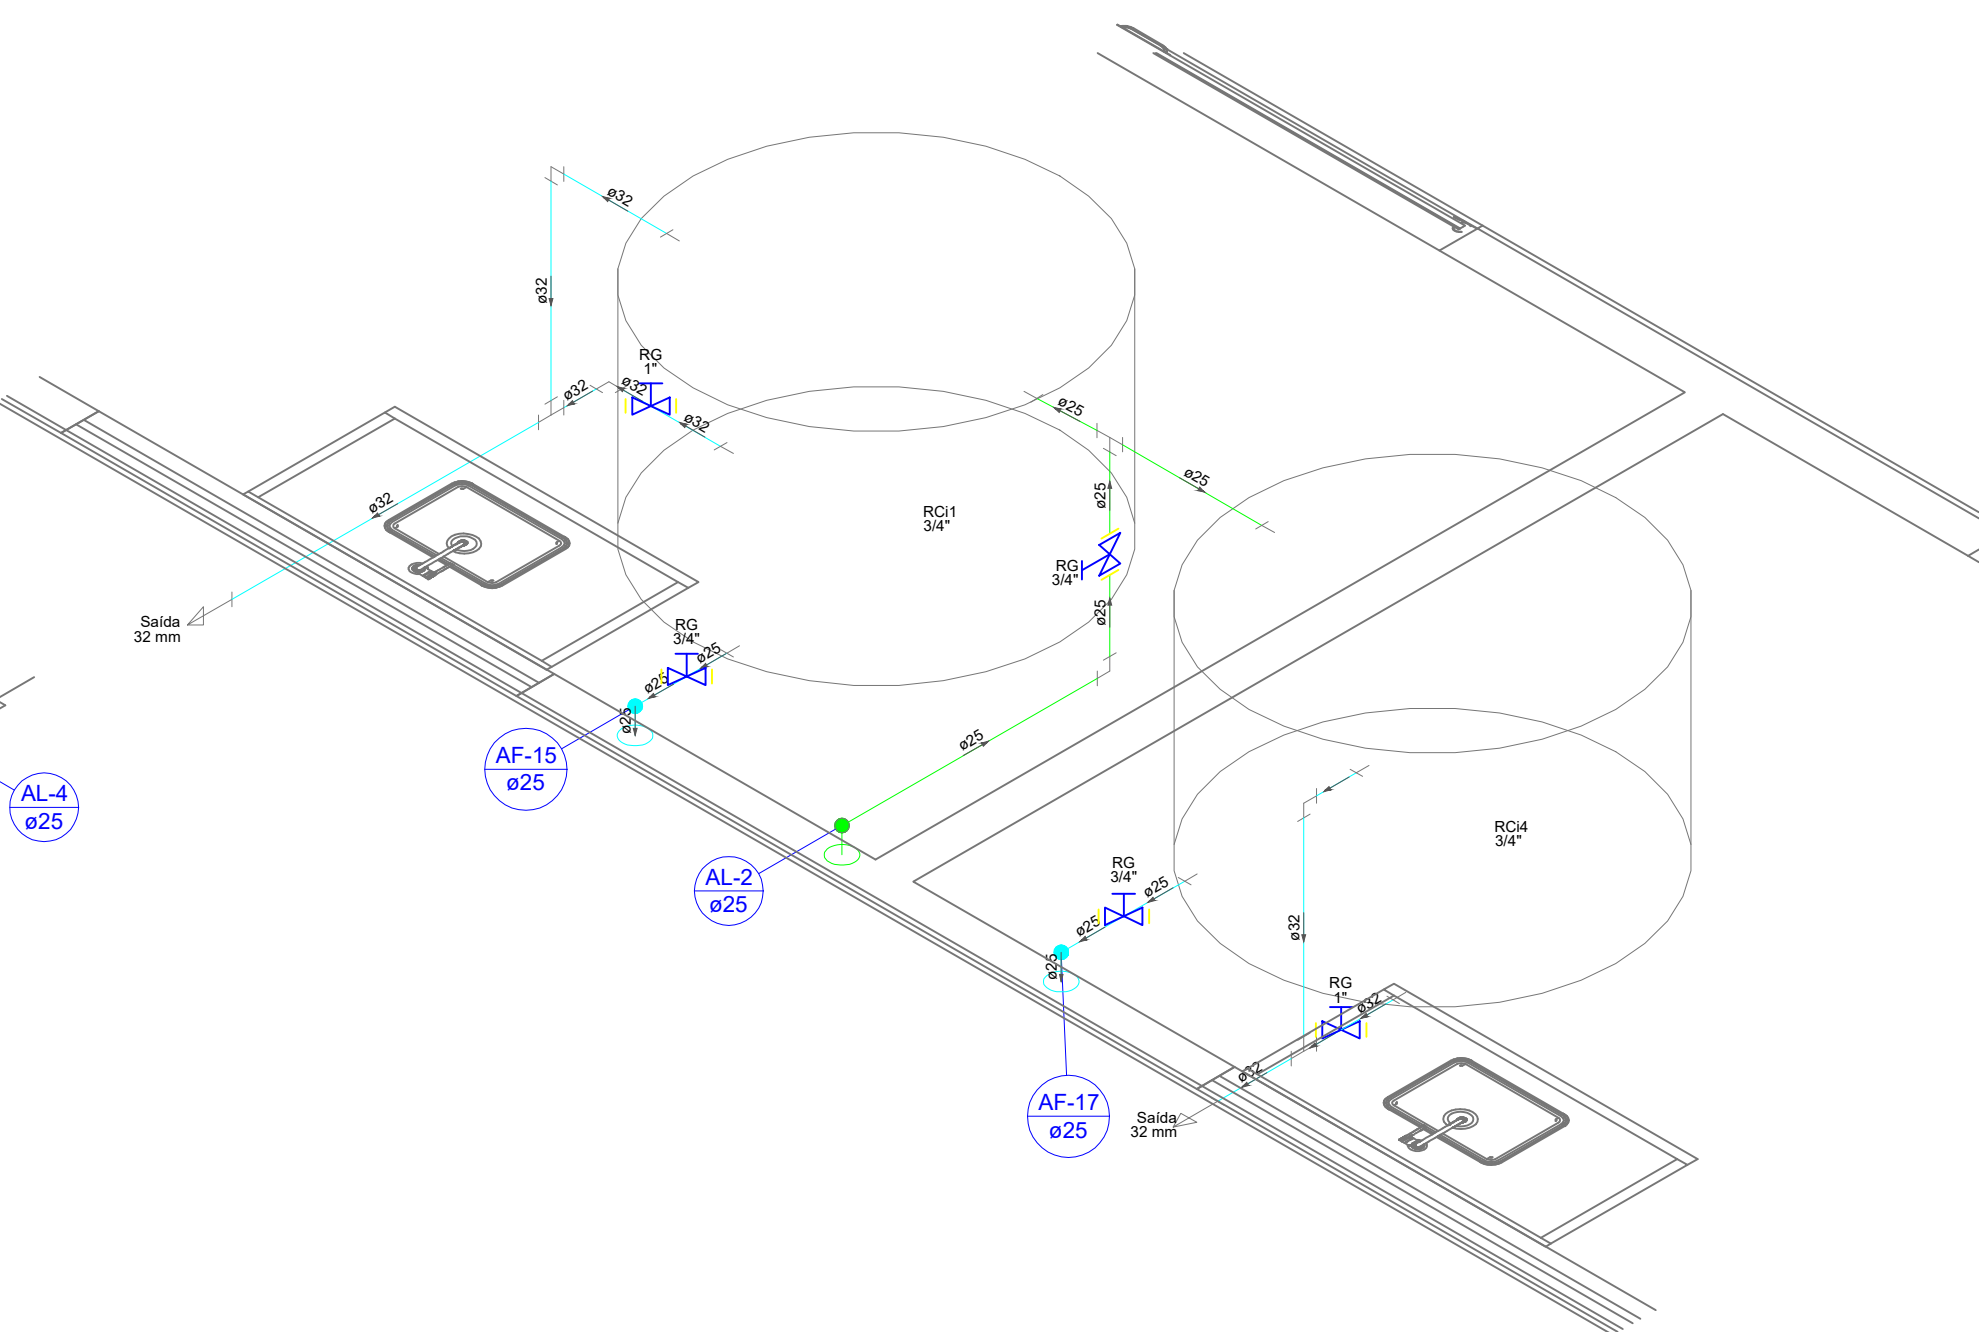

Legenda das indicações	
LV	Lavatório com joelho de 90° - 25 mm - 1/2"
PIA	Pia de cozinha com joelho de 90° - 25 mm - 1/2"
PIA	Pia de cozinha com joelho de 90° - 25 mm - 3/4"
RG	Registro bruto gaveta ABNT c/PVC soldável - 1"
RG	Registro bruto gaveta ABNT c/PVC soldável - 1.1/2"
RG	Registro bruto gaveta Industrial c/PVC soldável - 2.1/2"
RG	Registro de gaveta c/canopla cromada c/PVC soldável - 1"
RG	Registro de gaveta c/canopla cromada c/PVC soldável - 3/4"
Saída	Saídas livres - 32 mm
VS	Vaso sanitário com caixa acoplada - 3/4"

Legenda	
	Registro bruto gaveta ABNT c/PVC soldável
	Registro bruto gaveta Industrial c/PVC soldável
	Registro de gaveta c/canopla cromada c/PVC soldável

SINFRA
Secretaria
de Estado de
Infraestrutura
e Logística



Governo de
Mato Grosso

PROJETO HIDRÁULICO

OBRA		MERCADO MUNICIPAL E PRAÇA DE ALIMENTAÇÃO	
PROPRIETÁRIO CPF/ CNPJ		SINFRA - Secretaria de Estado de Infraestrutura e Logística 03.507.415/0022-79	
ENDEREÇO		Rua Presidente Prudente Moraes, bairro Ipase. Várzea Grande - MT	
AUTOR DO PROJETO CREA/ CAU		ELIZA SANTOS DA SILVA Engenheira Ambiental e de Segurança do Trabalho CREA MT029121 CPF: 015.830.311-38	
RESP. P/ EXECUÇÃO CREA/ CAU			
ESCALA	INDICADA	ASSUNTO	FOLHA Nº
DATA	MAIO/2022	PRAÇA DE ALIMENTAÇÃO DETALHES ISOMÉTRICOS COBERTURA	02
REVISÃO	REV. 00		/05

ÁREAS (m²)		ESTATÍSTICAS		COORDENADAS GEOGRÁFICAS
TÉRREO	DEMAIS PAV.	% OCUPAÇÃO	COEF. APROVEIT.	