




TANQUE SÉPTICO
PLANTA BAIXA - ESC. 1:25

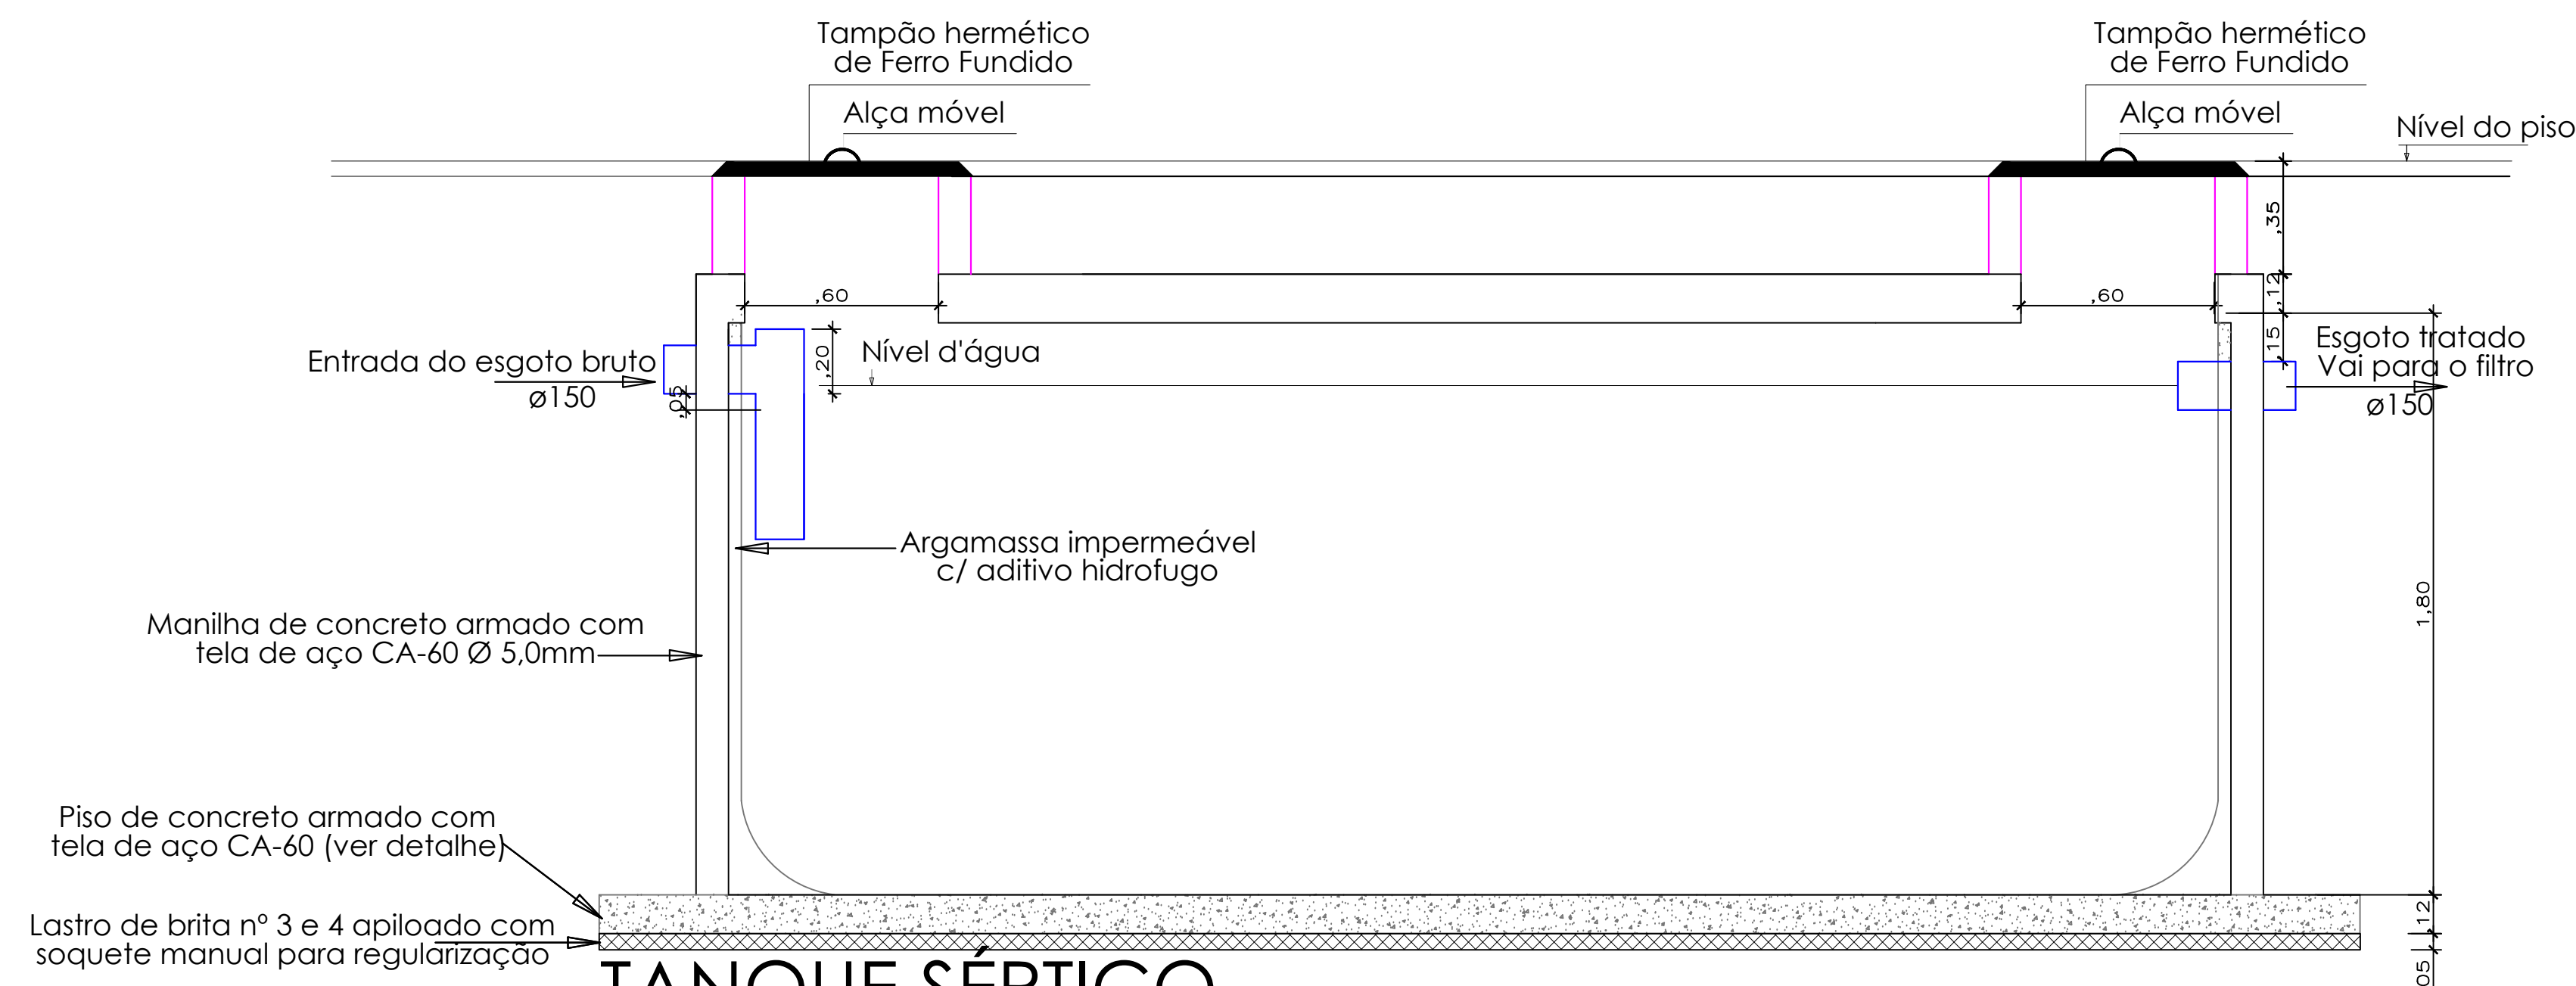

TANQUE SÉPTICO
CORTE A-A - ESC. 1:25

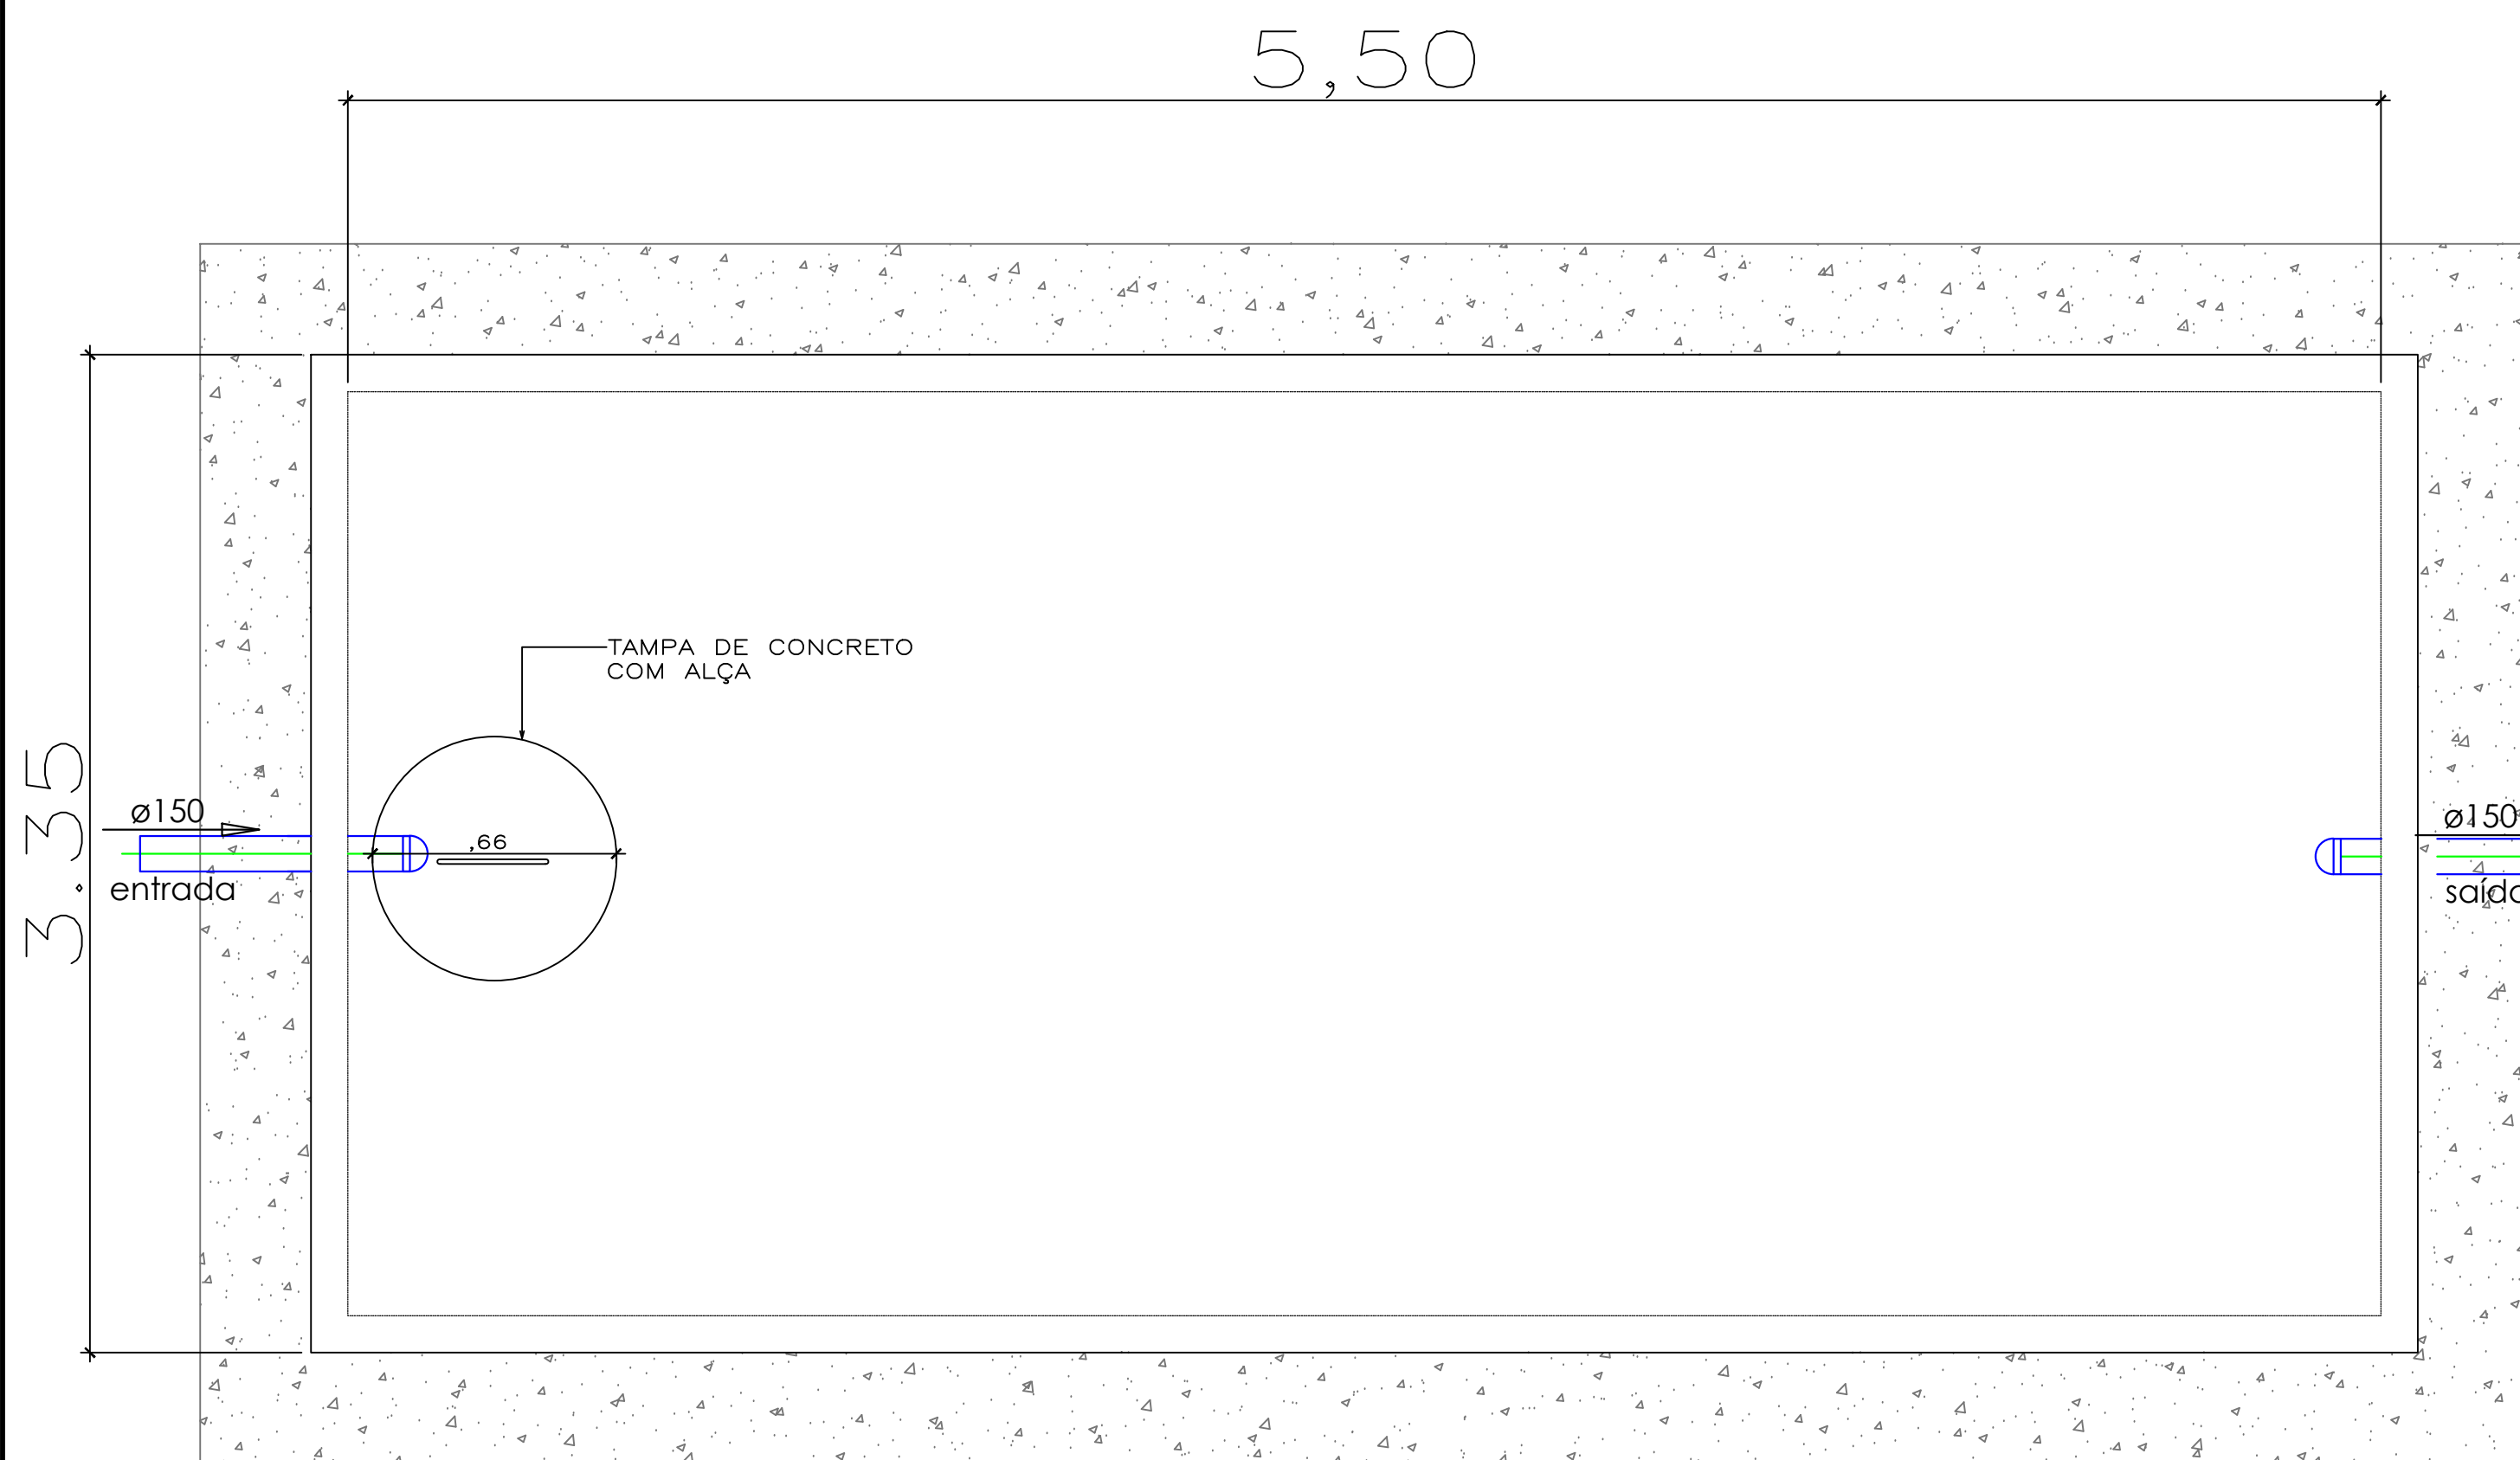

FILTRO ANAERÓBIO

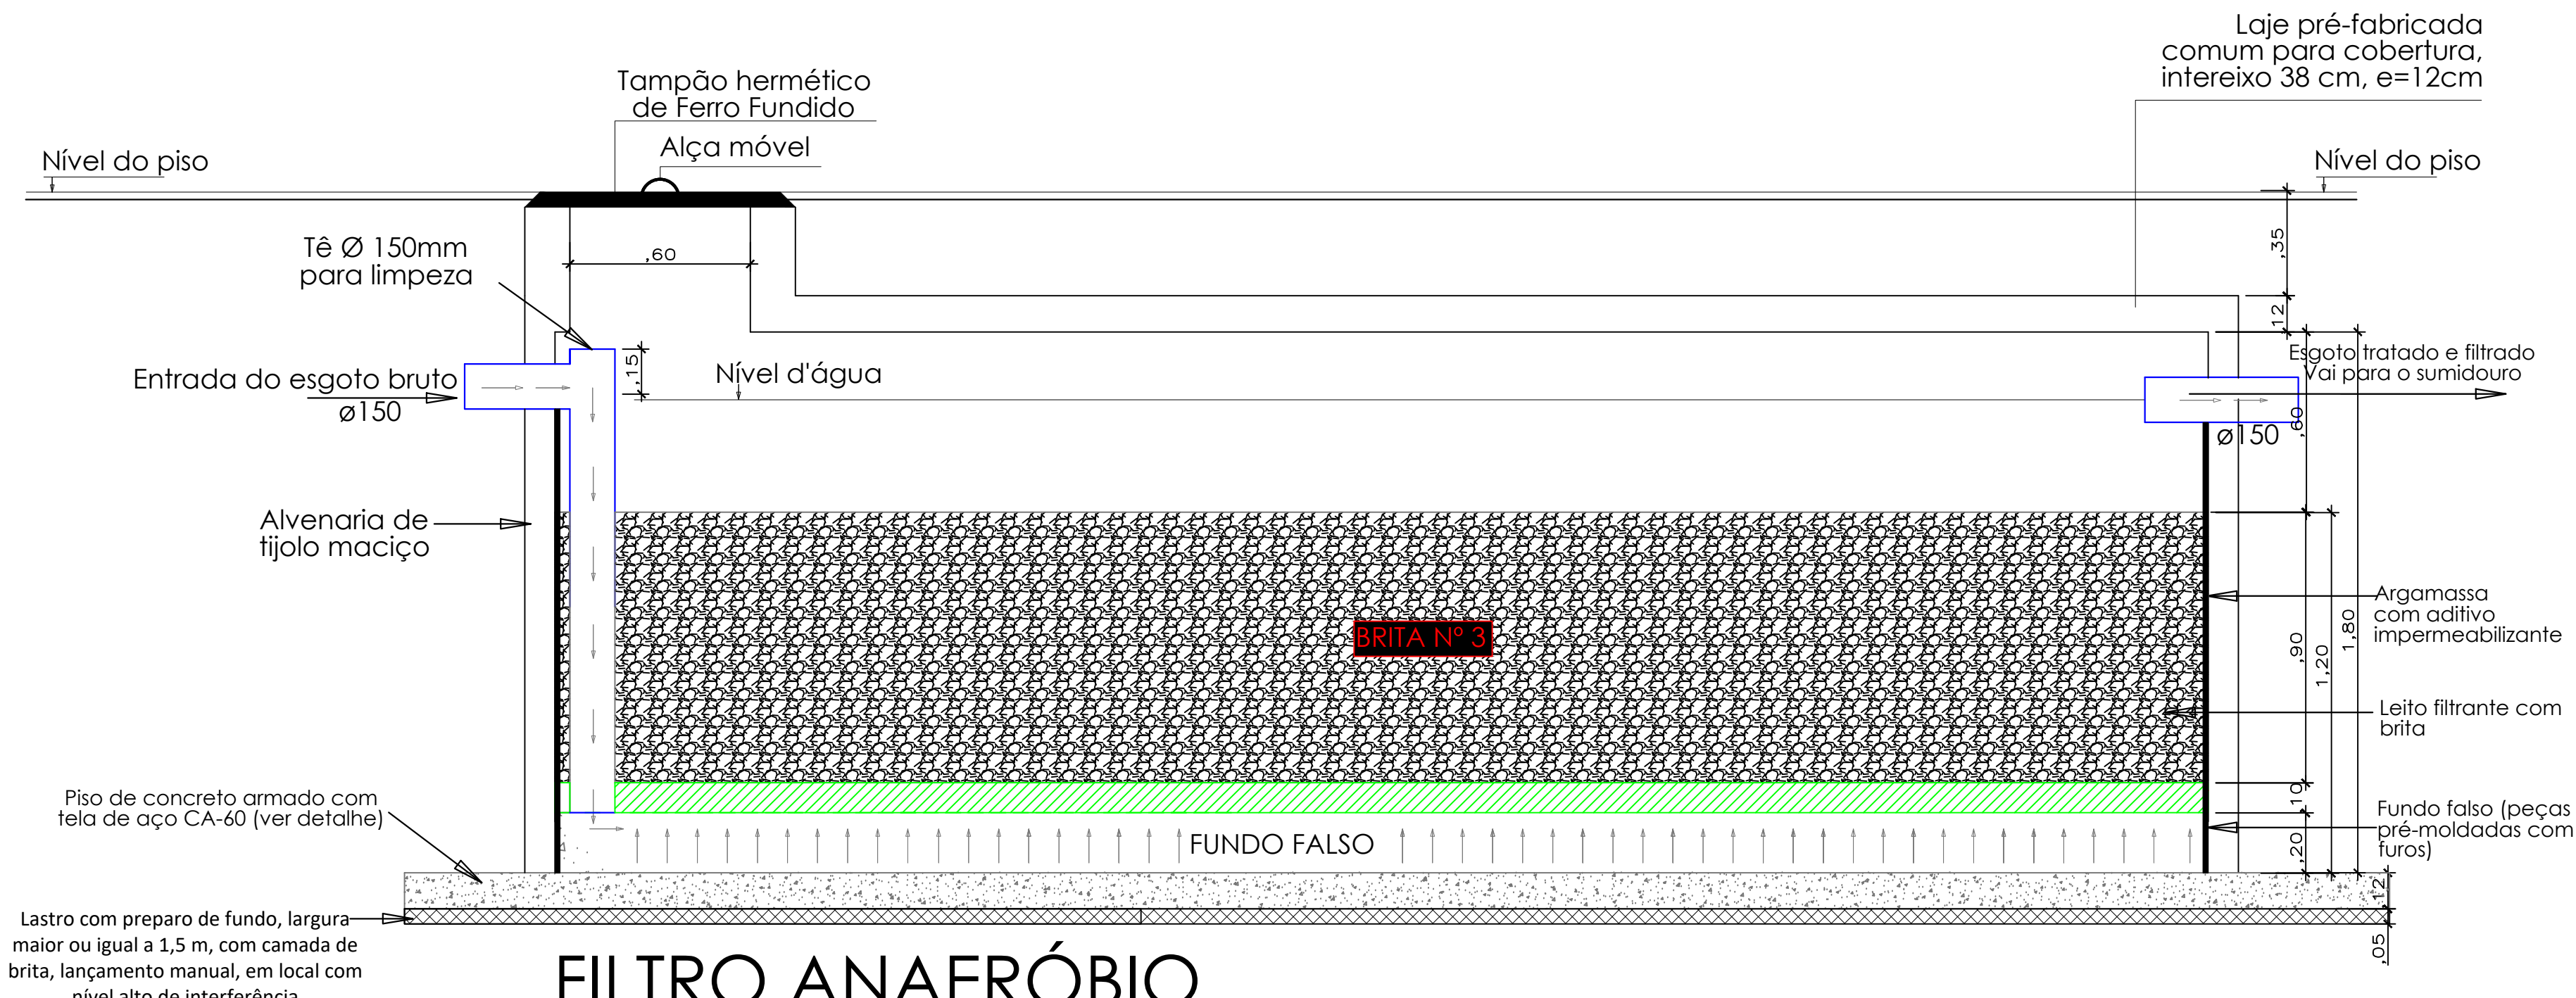


FILTRO ANAERÓBIO

COMPONENTES:

- * Escavação manual de vala em solo de 1ª categoria;
- * Reaterro compactado manualmente;
- * Laje pré-fabricada comum para cobertura, intereixo 38cm, espessura=12cm (capeamento 4cm e elemento de enchimento 8cm);
- * Piso de concreto Fck=15 MPA, controle tipo "b", espessura=12cm, sobre lastro de brita 3 e 4, espessura=5cm, apiloado com soquete manual para regularização e armado com tela de aço CA-60;
- * Argamassa de cimento e areia peneirada traço 1:1,5 com aditivo impermeabilizante;
- * Manilha de concreto com tela de aço CA-60;
- * Brita nº 4;
- * Tampão de ferro fundido para poço de visita empregando argamassa de cimento e areia sem peneirar, traço 1:3

DETALHE TELA DE AÇO DO FUNDO DE CONCRETO
PLANTA BAIXA S/ESC

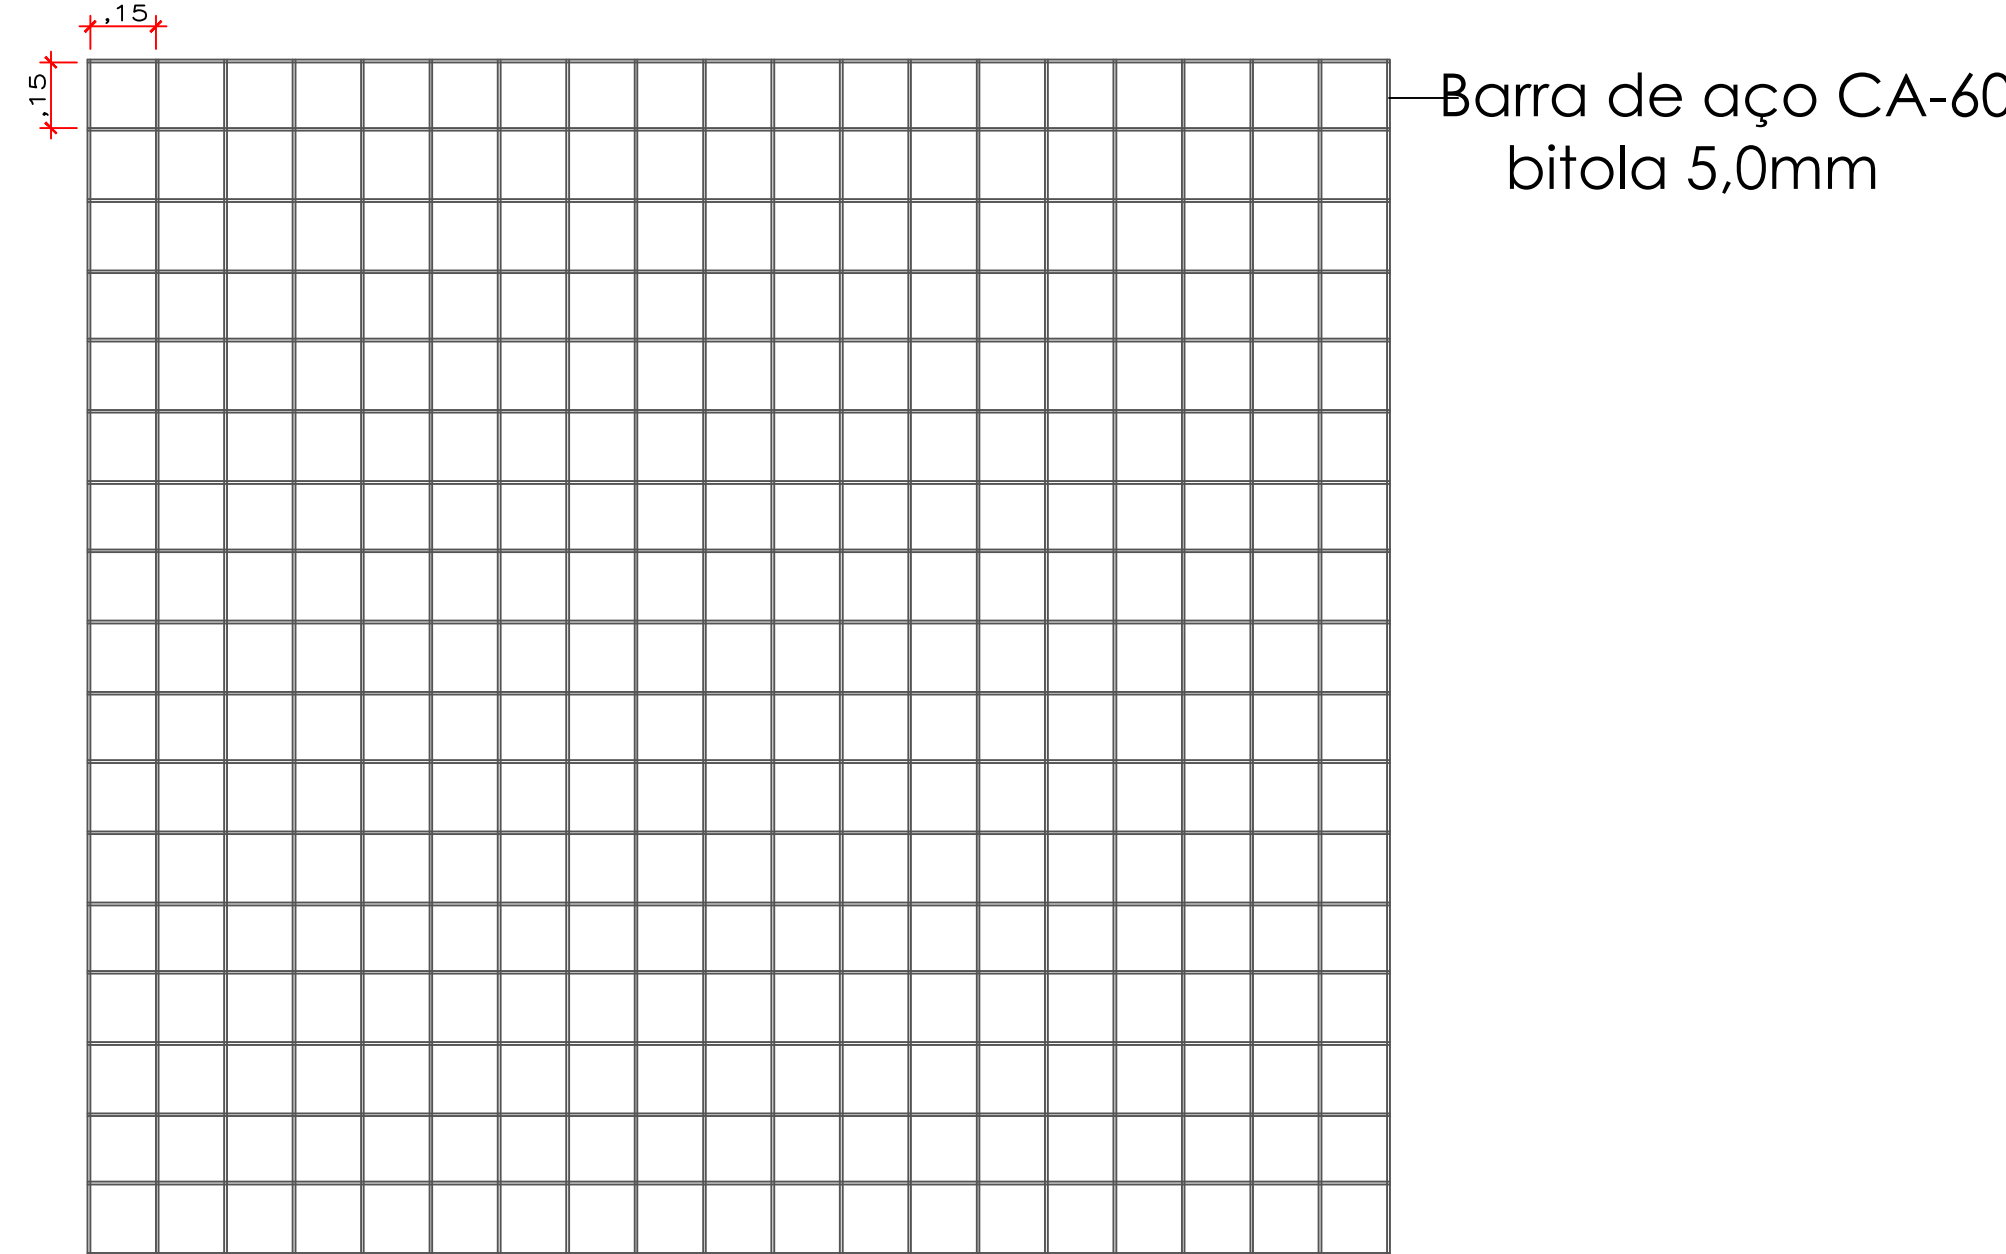

| | | | | | |
|---|--|--|--|---|--|
| SINFRA Secretaria de Estado Infraestrutura e Logística | | Governo de Mato Grosso | | Assessoria de Planejamento e Desenvolvimento Urbano | |
| PROJETO SANITÁRIO | | | | | |
| OBRA MERCADO MUNICIPAL E PRAÇA DE ALIMENTAÇÃO | | | | | |
| PROPRIETÁRIO CPF/ CNPJ SINFRA - Secretaria de Estado de Infraestrutura e Logística 03.507.415/0022-79 | | | | | |
| ENDEREÇO Rua Presidente Prudente Moraes, bairro Ipase. Várzea Grande - MT | | | | | |
| AUTOR DO PROJETO CREA/ CAU ELIZA SANTOS DA SILVA Engenheira Ambiental e de Segurança do Trabalho CREA MT029121 CPF: 015.830.311-38 | | | | | |
| CO-AUTOR DO PROJETO CREA/ CAU | | | | | |
| RESP. P/ EXECUÇÃO CREA/ CAU | | | | | |
| ESCALA INDICADA | | ASSUNTO SISTEMA DE TRATAMENTO DE ESGOTO | | FOLHA Nº 02 /03 | |
| DATA 10/05/2023 | | REVISOÃO REV. 01 | | | |
| ESTATÍSTICAS | | COEF. APROVEIT. | | COORDENADAS GEOGRÁFICAS | |
| % OCUPAÇÃO | | | | | |
| TÉRREO | | DEMAIS PAV. | | | |
| ÁREAS (m²) | | | | | |