

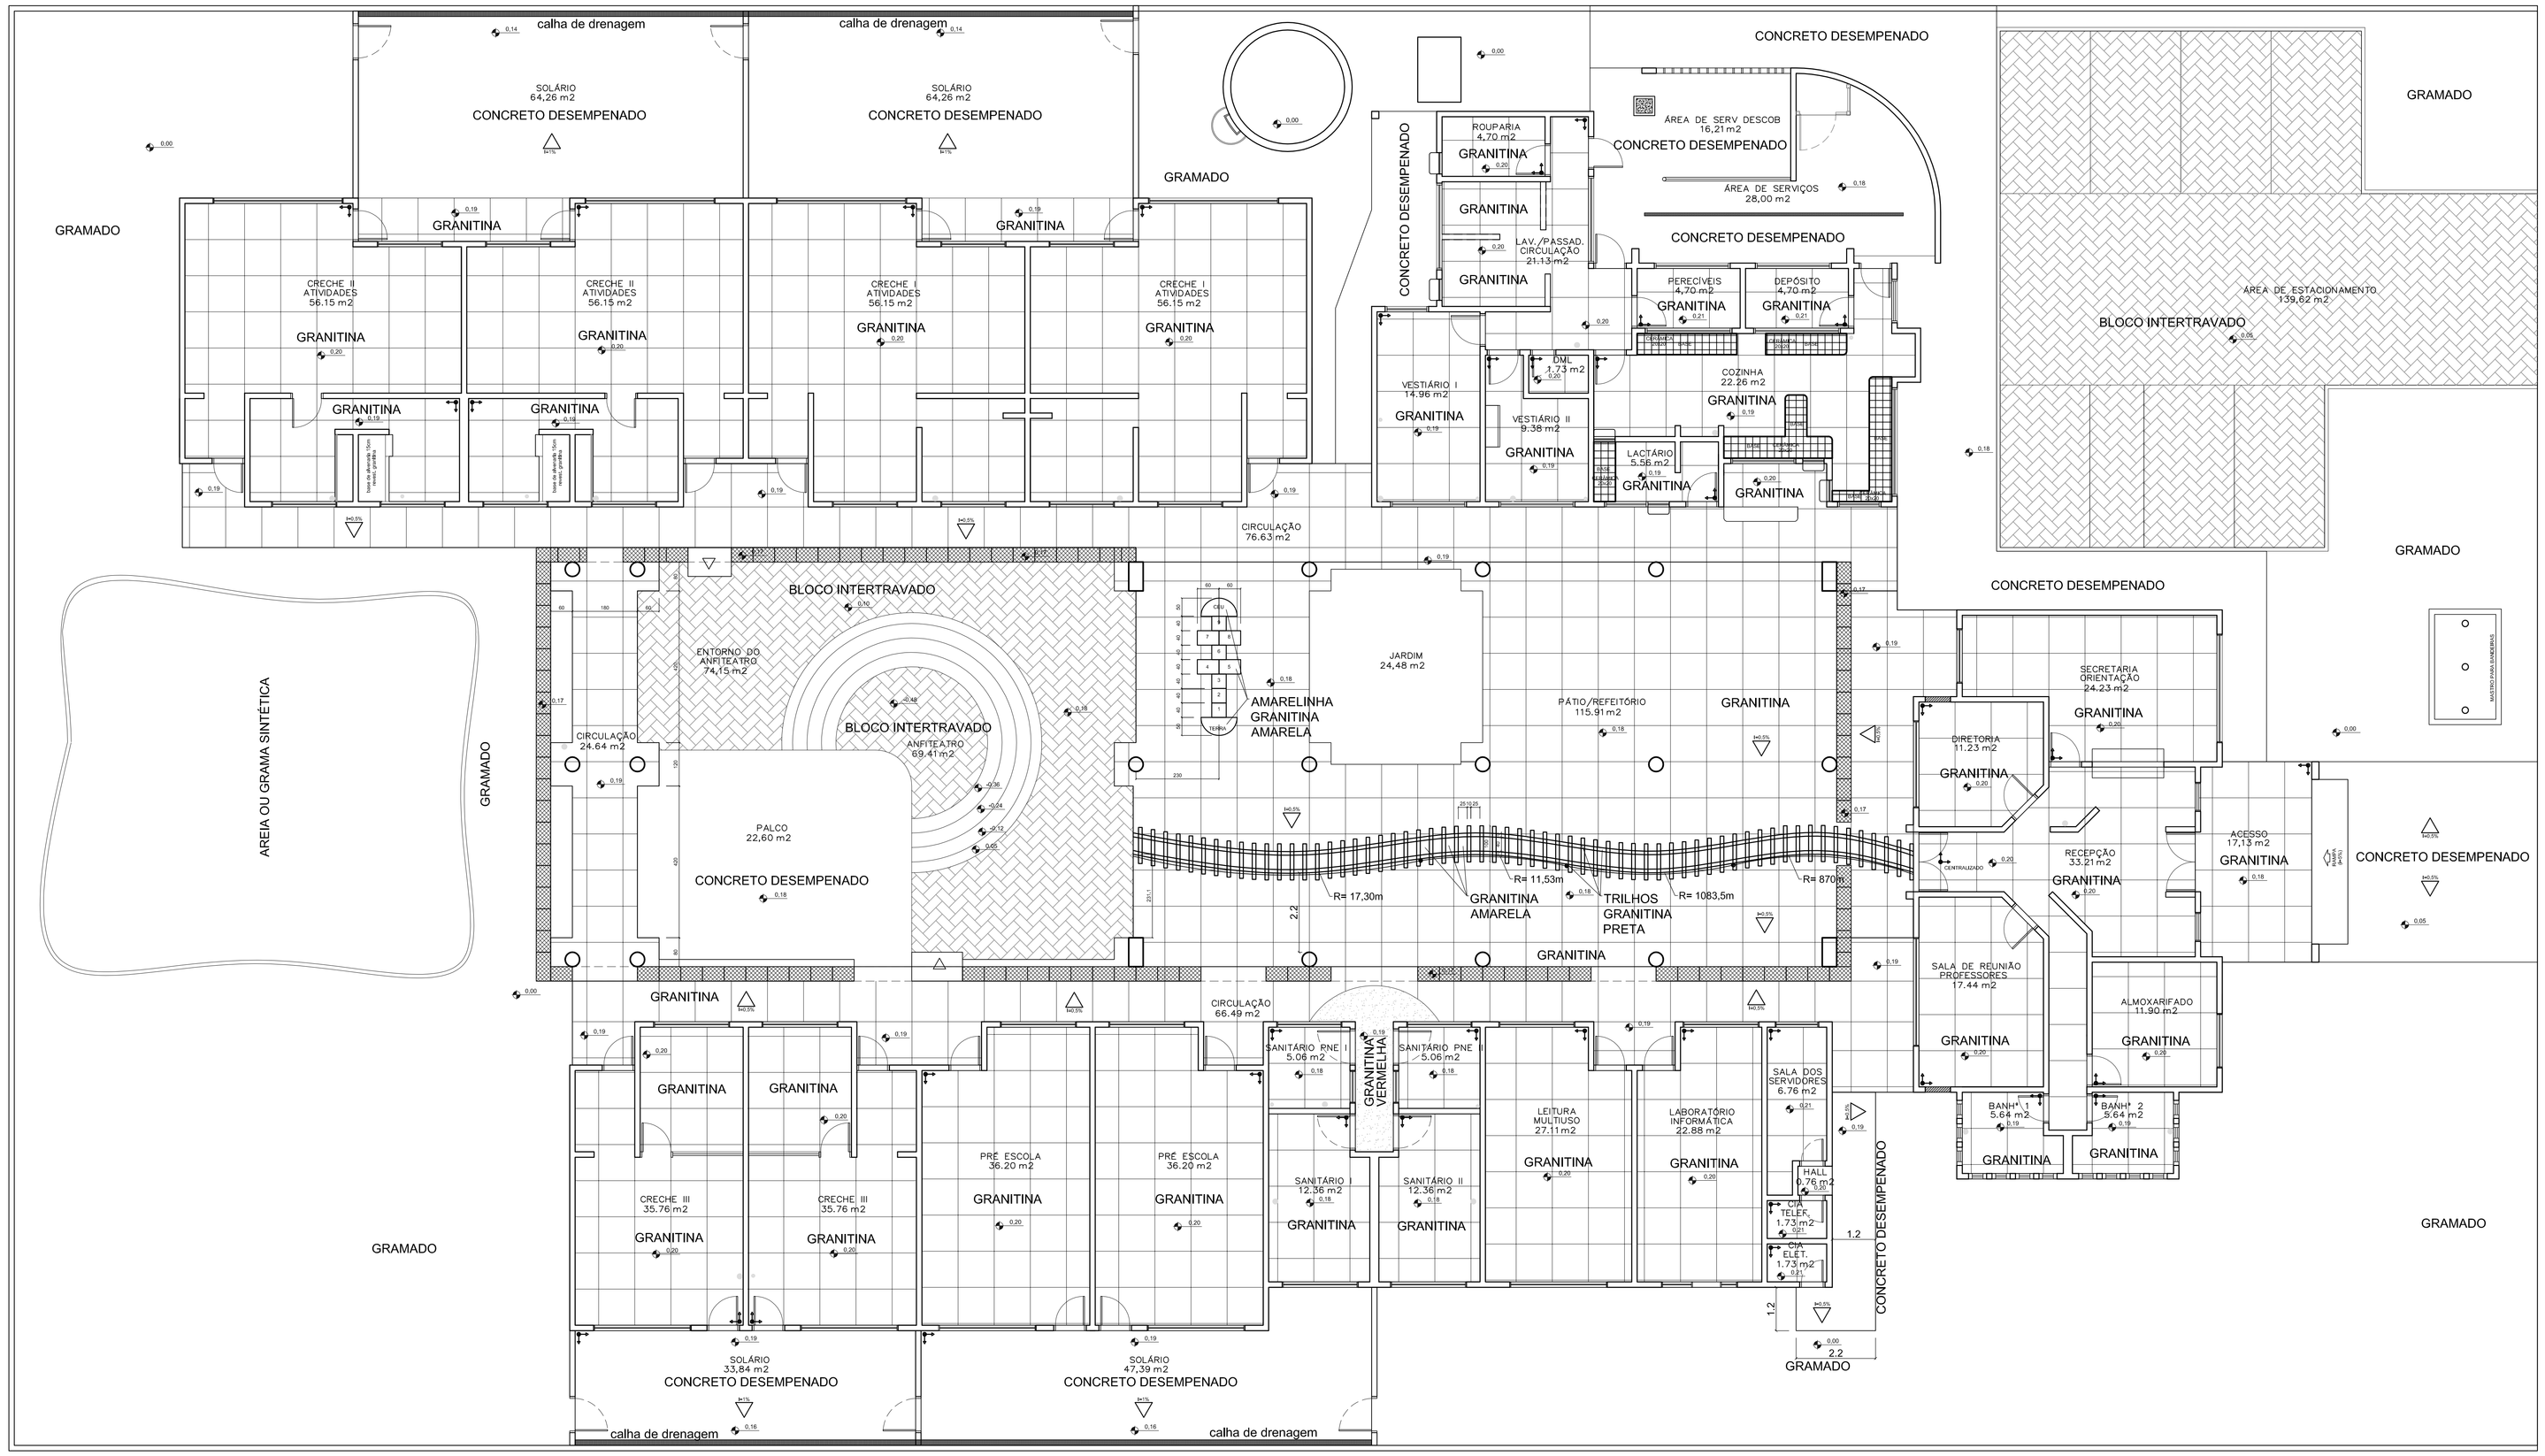


PLANTA BAIXA - PAGINAÇÃO DE PISO
ESCALA: 1:75

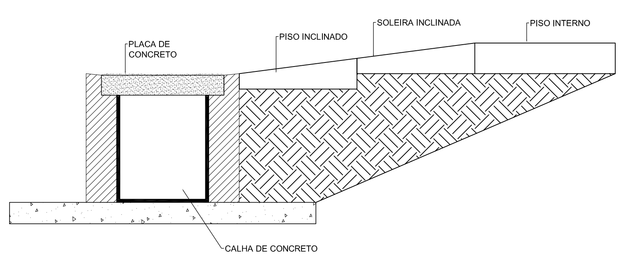

DETALHE GERAL
SOLEIRAS INCLINADAS
SEM ESCALA

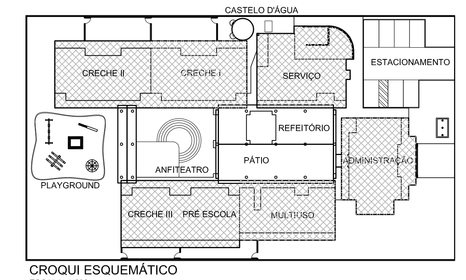

CROQUI ESQUEMÁTICO
ESCALA: 1:500

ESCALA DE PLOTAGEM 1:0.1

COD.COR	PENA	Esp.
1.	7	0,20
2.	7	0,30
3.	7	0,50
4.	7	0,35
5.	7	0,40
6.	7	0,60
7.	7	0,15
8.	8	0,20
9.	9	0,00
10.	10	0,10
11.	252	0,00
20.	7	0,25
31.	7	0,10
40.	7	0,05
41.	7	0,05
52.	7	0,25
61.	252	0,20
62.	7	0,20
81.	7	0,10
132.	7	0,15
191.	7	0,15
154.	7	0,15
156.	7	0,25
162.	7	0,25

Ministério da Educação

FNDE Fundo Nacional de Desenvolvimento da Educação

PROINFÂNCIA – ESPAÇO EDUCATIVO INFANTIL

ENDEREÇO:

MUNICÍPIO – UF:

PROPRIETÁRIO: FUNDO NACIONAL DE DESENVOLVIMENTO DA EDUCAÇÃO - FNDE

AUTORES DO PROJETO : IONE NOGOCEKE - CREA 8.738/D-DF
JUANITA NORONHA MAIA CREA: 70.695/D-SP

RESPONSÁVEL TÉCNICO:

PROPRIETÁRIO

AUTOR DO PROJETO — CREA/AP-1-CREA- 8.738/D-DF

AUTOR DO PROJETO — CREA/AP-2-CREA- 70695/D-SP

RESP. TÉCNICO — CREA

DLFO

CREA

RA

PROJETO TIPO B

ARQUITETURA

COORDENAÇÃO
COEST – Coordenação Geral de Infra-estrutura

PLANTA BAIXA
PAGINAÇÃO DE PISO

AR

DESENHO

REVISÃO
R.01
JUL/2008

ESCALA
1:50

DATA EMISSÃO
13/03/2008

PRANCHA
11/12