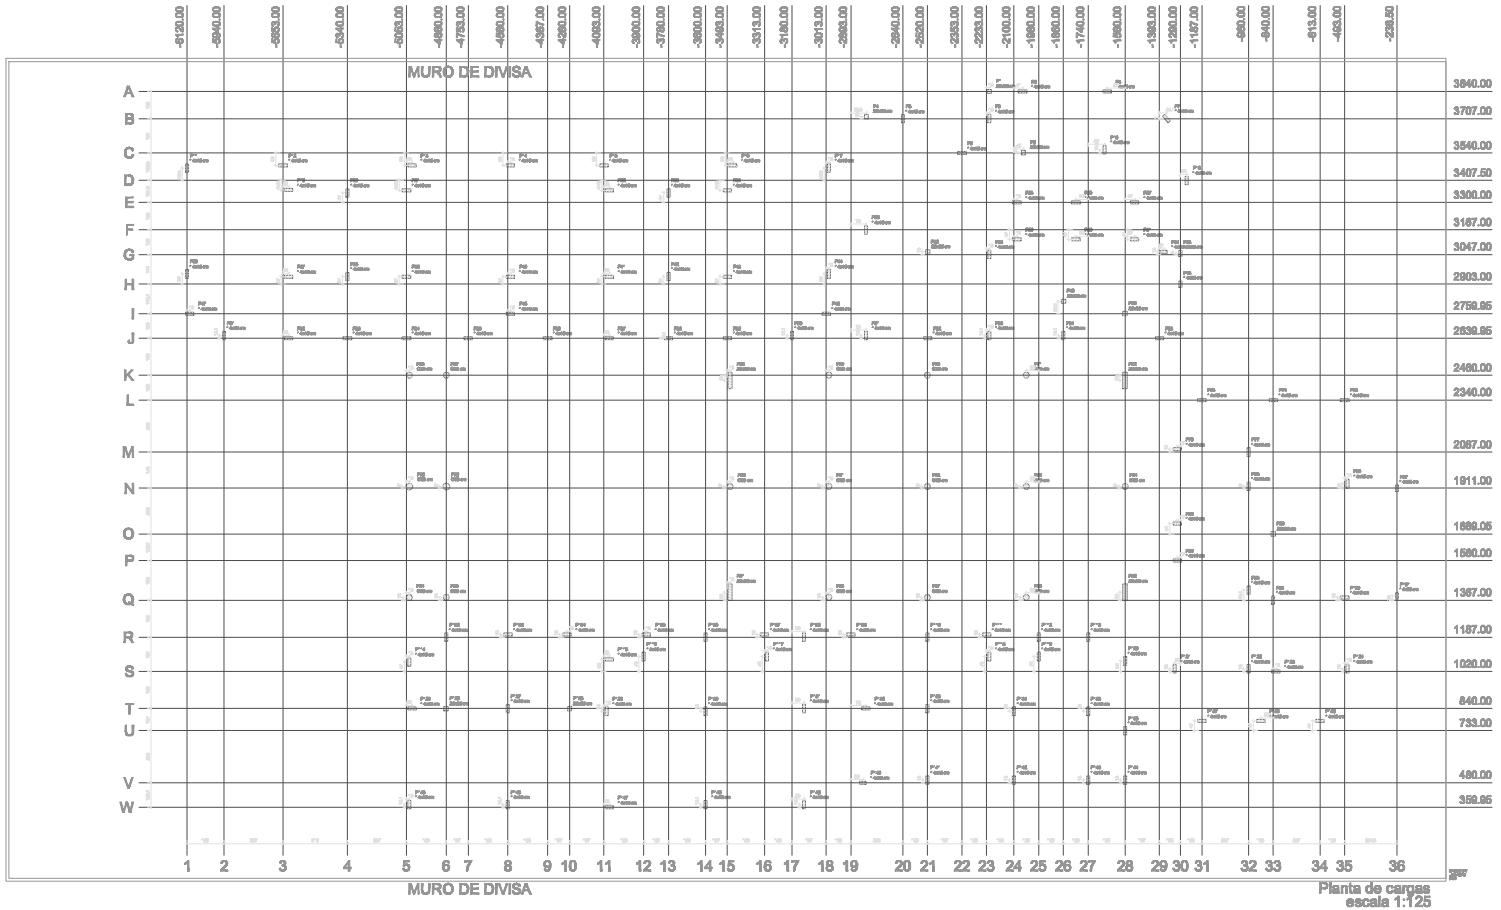

Planta de cargas
escala 1:125

| Pilar | | |