


10 DETALHAMENTO PERGOLADO – 02
ESCALA: 1/50



11 PERSPECTIVA PERGOLADO – 02
S/ESCALA

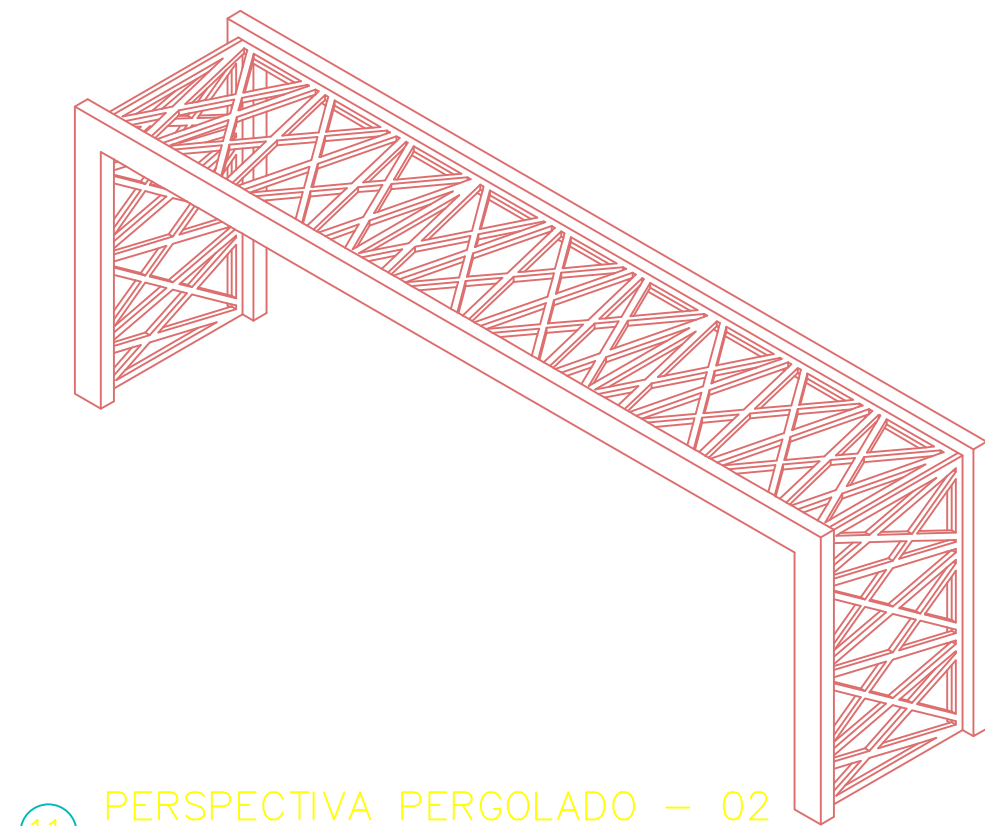

PREFEITURA MUNICIPAL DE
VÁRZEA GRANDE
amar - cuidar - acreditar

PREFEITURA MUNICIPAL DE VÁRZEA GRANDE

Av. Castelo Branco, Espaço Municipal, 2500 – Centro Sul, Várzea Grande/MT
CEP 78125–700 – Fone/Fax: 65 3688 8000

PROJETO:

PARQUE BERNECK
(PORTÁRIA 01)

LOCALIZAÇÃO:

Av. Julio Campos – Bairro: Água Vermelha
no Município de Várzea Grande–MT

ASSUNTO:

DETALHE PERGOLADO 02

AUTORES DO PROJETO:

ARQ. ENODES SOARES FERREIRA
CAU: A 56.503–2
ARQ. STEFAYNIE MORAES
CAU: 19.8804–2

DESENHISTA:

WILKER HELDS

DATA:

26/12/2017

ESCALA:

INDICADA

FOLHA N°

08/08