

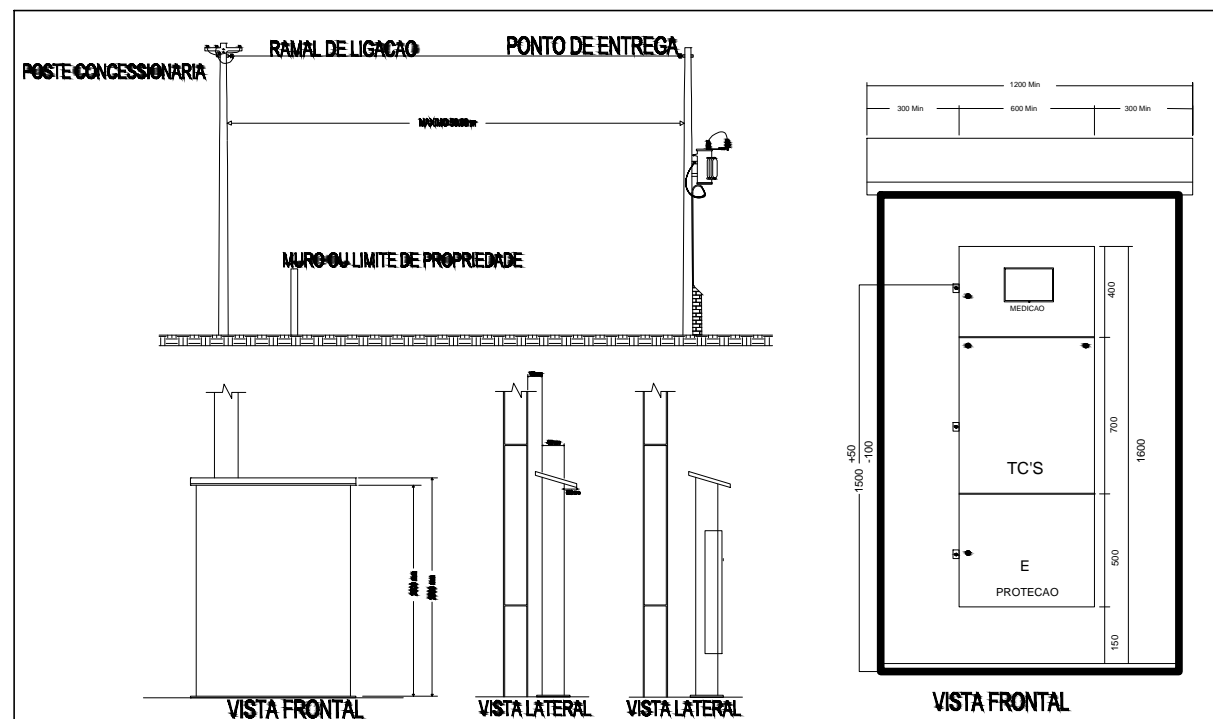


DETALHE MALHA DE ATERRAMENTO

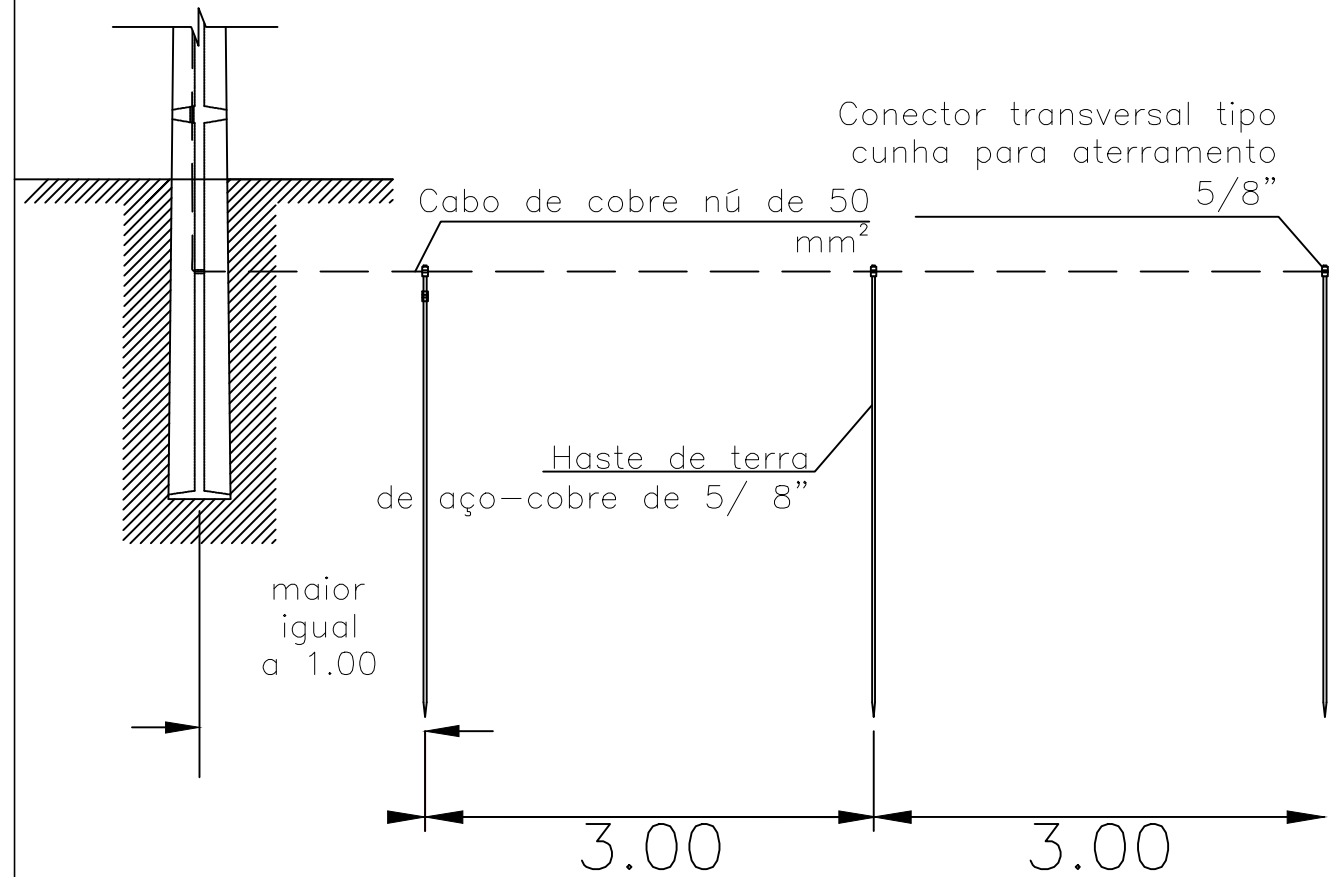

DETALHAMENTO CONSTRUTIVO DO POSTO DE TRANSFORMAÇÃO

Esc: Sem

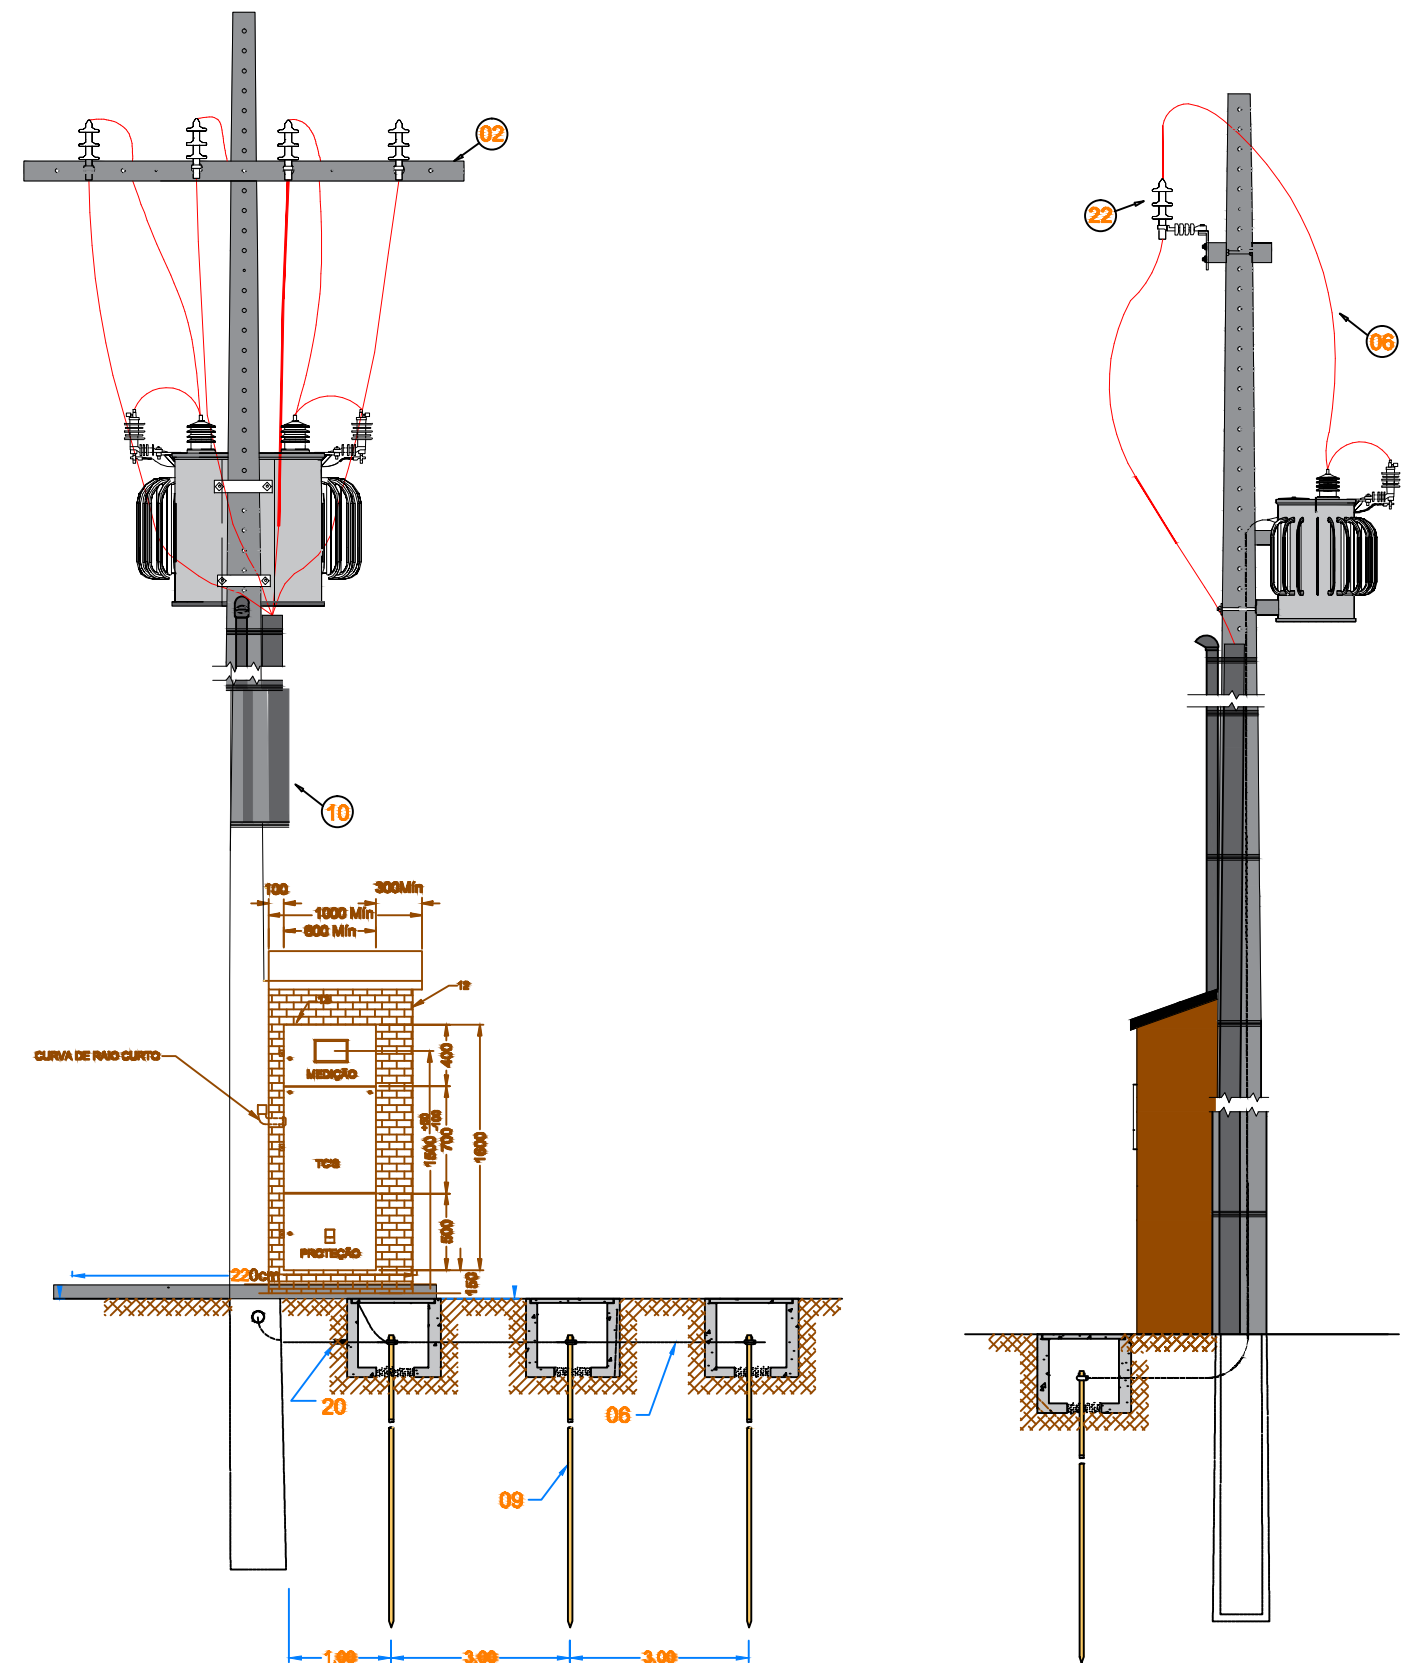

MALHA DE TERRA - A resistência de aterramento deverá ser igual ou inferior a 10 Ohms



PREFEITURA MUNICIPAL DE
VÁRZEA GRANDE
amar • cuidar • acreditar

PREFEITURA MUNICIPAL DE VÁRZEA GRANDE

Av. Castelo Branco, Espaço Municipal, 2500 - Centro Sul, Várzea Grande/MT
CEP 78125-700 - Fone/Fax: 65 3688 8000

PROJETO:
EMEB EDNILSON FRANCISCO KOLLING

OBRA:
INSTALAÇÃO ELÉTRICA PRÉDIAL DE MÉDIA E BIAXA TENSÃO

LOCALIZAÇÃO:
AVENDA TIRADENTES- CHAPEU DO SOL

ASSUNTO:
PROJETO ELÉTRICO

UNIDADE:
METRO

AUTOR DO PROJETO:

LORHAYNE MIRIA BARBOSA WELCHEN
ENGENHEIRA ELETRICISTA
CREA-MT040578

ESCALA:

INDICADA

DATA:

julho/2019

FOLHA N°

04/09