


08 **DETALHAMENTO PERGOLADO - 01**  
**ESCALA: 1/50**



09 **PERSPECTIVA PERGOLADO - 02**  
**S/ESCALA**

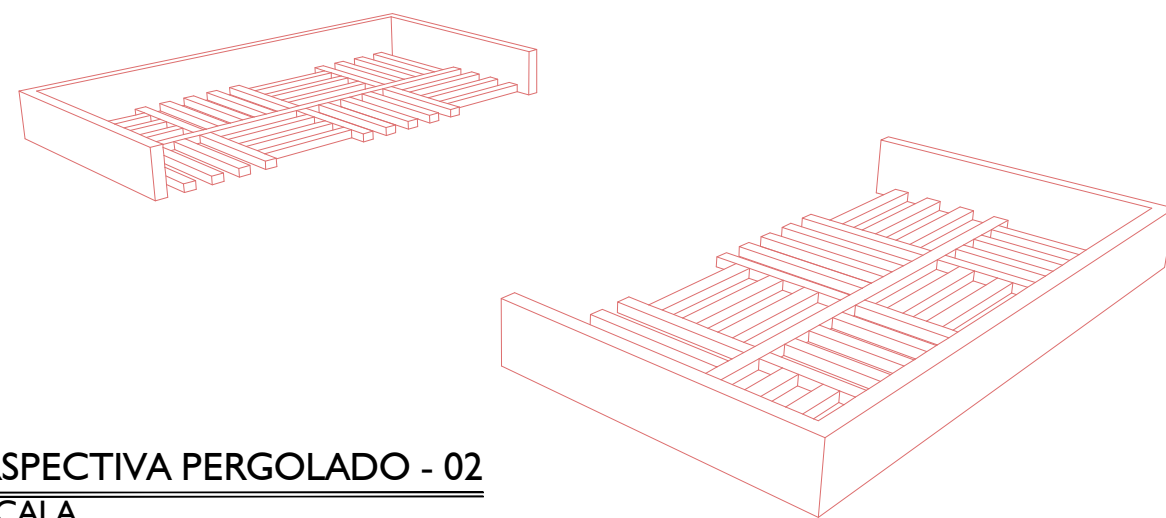

## PREFEITURA MUNICIPAL DE VÁRZEA GRANDE

Av. Castelo Branco, Espaço Municipal, 2500 - Centro Sul, Várzea Grande/MT  
 CEP 78125-700 - Fone/Fax: 65 3688 8000

PROJETO:

PARQUE BERNECK  
 (PORTÁRIA 02)

LOCALIZAÇÃO:

Av. Julio Campos - Bairro: Água Vermelha  
 no Município de Várzea Grande-MT

ASSUNTO:

DETALHE PERGOLADO 01

AUTOR DO PROJETO:

ARQ. ENODES SOARES FERREIRA  
 CAU: A 56.503-2

ARQ. STEFAYNIE MORAES  
 CAU: 19.8804-2

DESENHISTA:

WILKER HELDS

DATA:

08/01/2018

ESCALA:

INDICADA

FOLHA Nº

07/07