


RUA HORIZONTE

RUA NORONHA

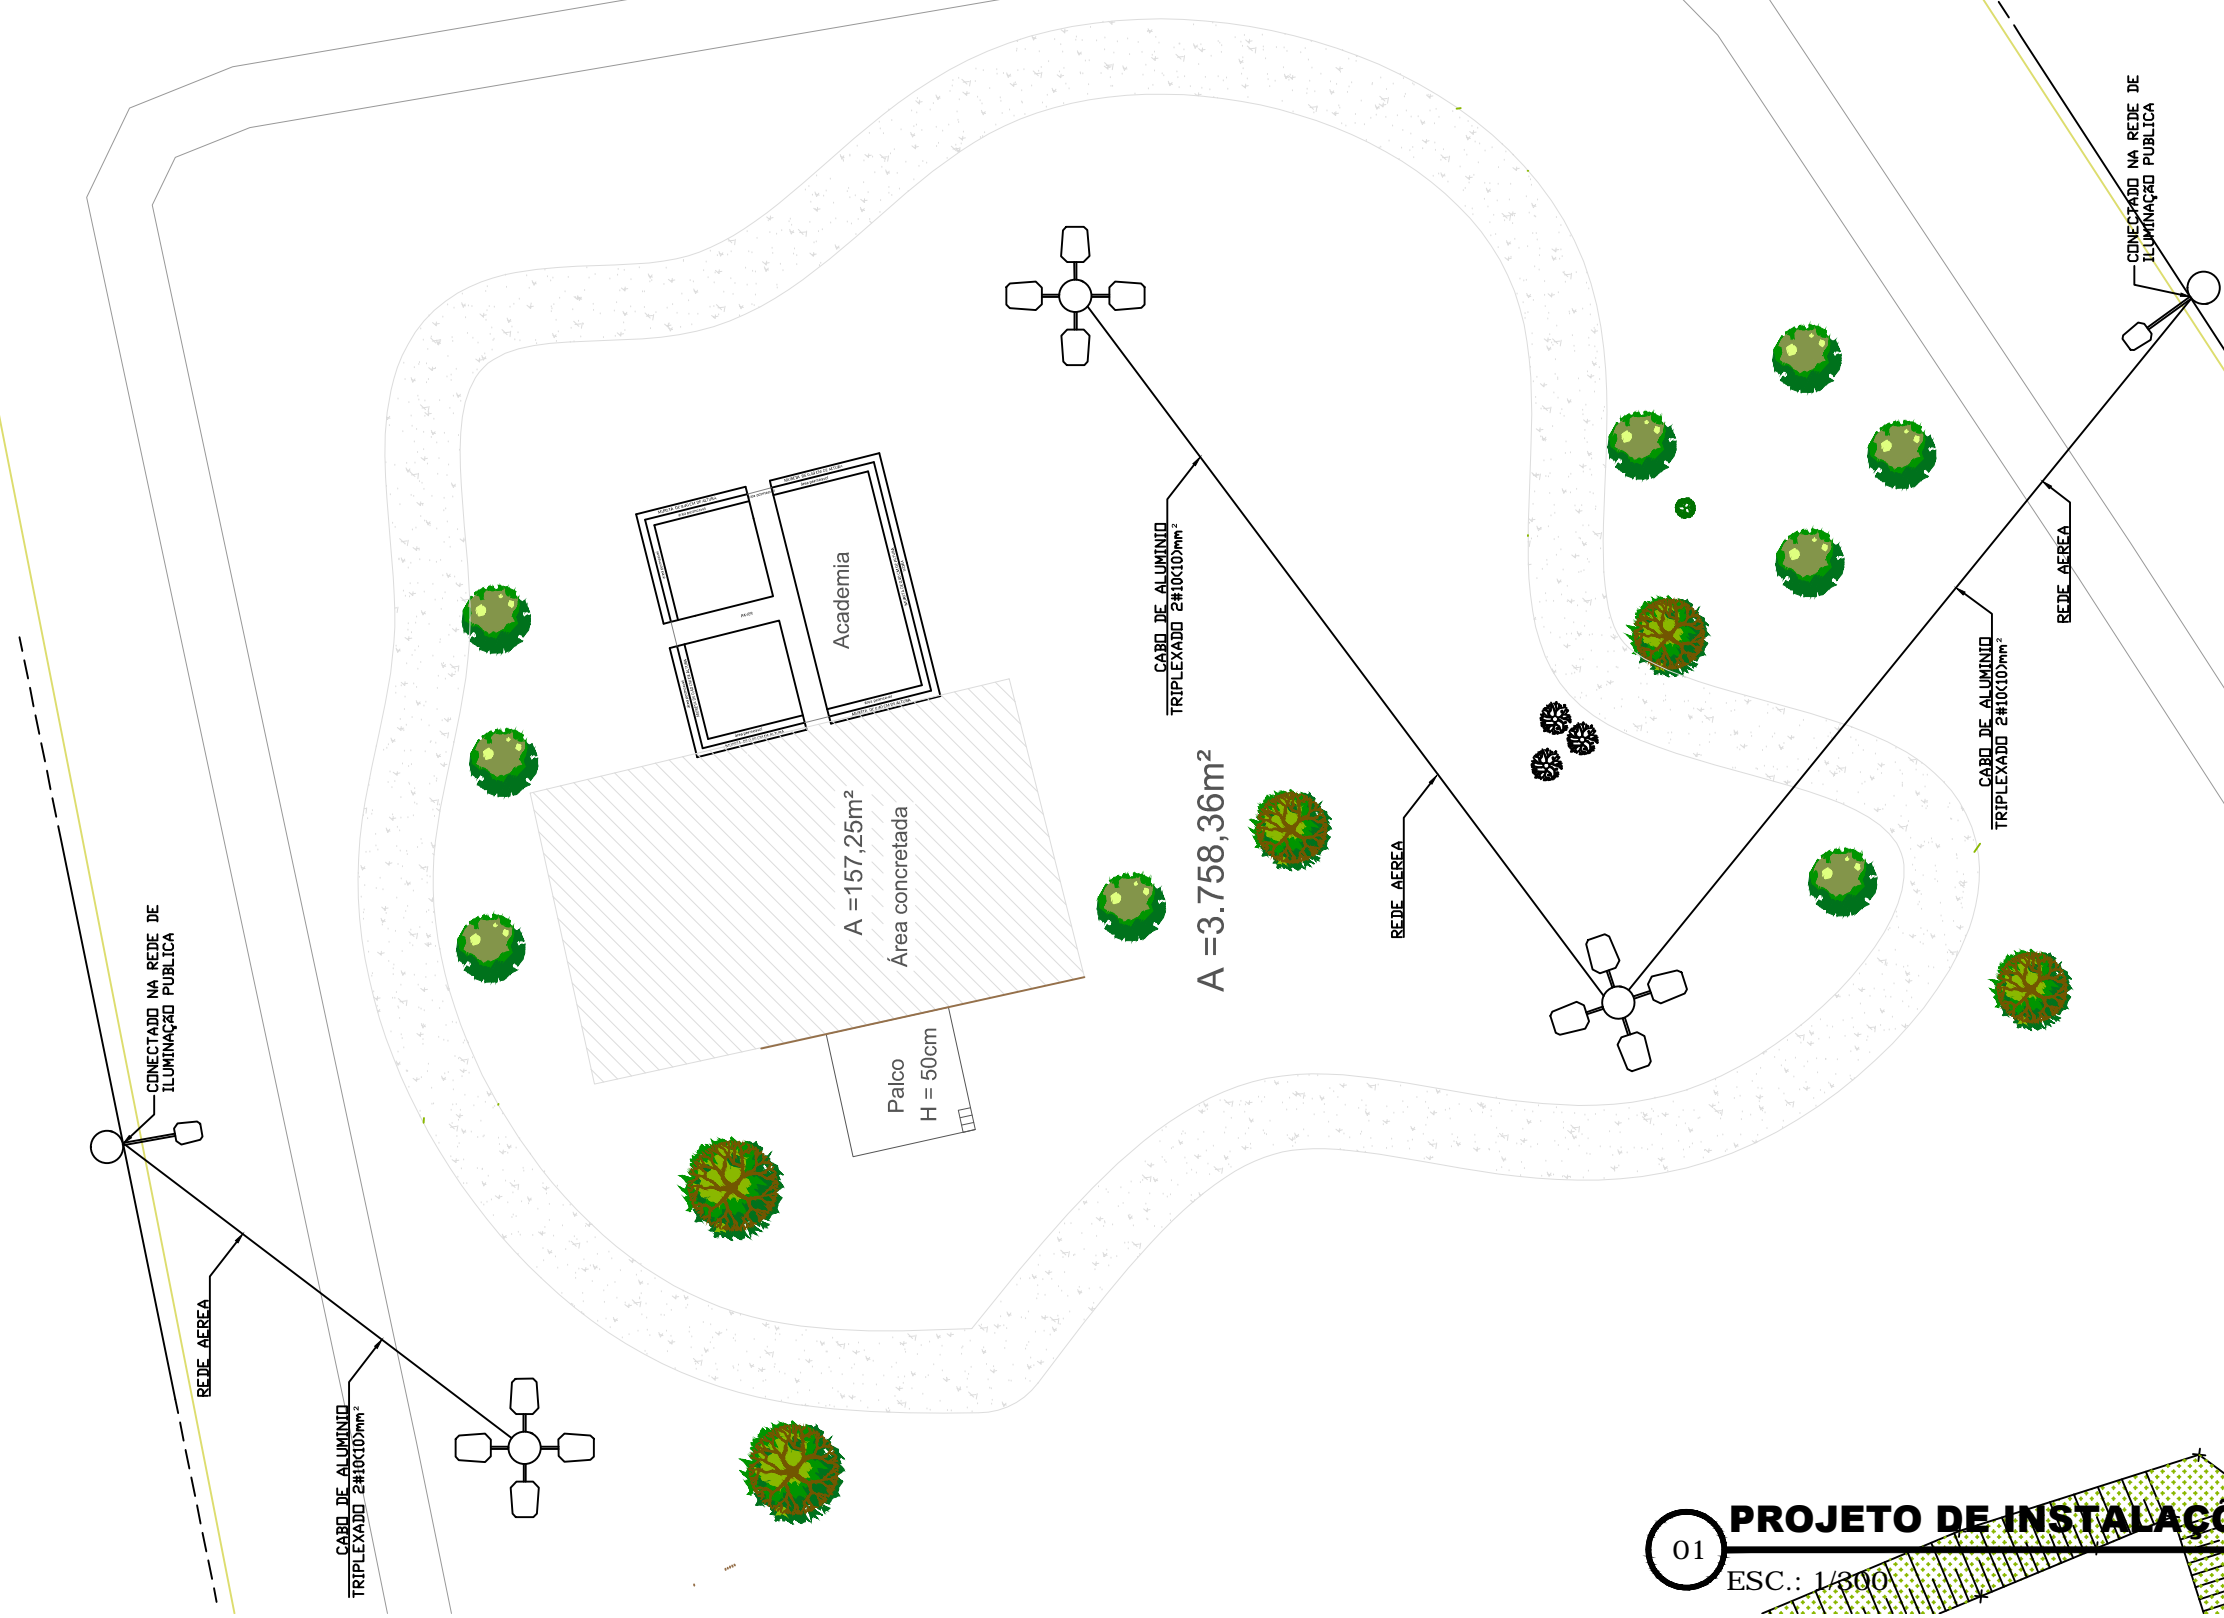

01 PROJETO DE INSTALAÇÕES ELÉTRICAS
ESC.: 1/300



PREFEITURA MUNICIPAL DE
VÁRZEA GRANDE
amar • cuidar • acreditar

PREFEITURA MUNICIPAL DE VÁRZEA GRANDE				
Av. Castelo Branco, Espaço Municipal, 2500 - Centro Sul, Várzea Grande/MT				
CEP 78125-700 - Fone/Fax: 65 3688 8000				
LOCALIZAÇÃO: PRAÇA DO RES. ALICE GONÇALVES DE CAMPOS RUA HORIZONTE ESQ.C/ RUA SÃO CAETANO	ASSUNTO: PROJETO ELÉTRICO	DATA: AGOSTO/2018	UNIDADE: Metro	ESCALA: 1/300

PROJETO: CONSTRUÇÃO DE PALCO , PISTA DE CAMINHADA E ACADEMIA AO AR LIVRE
AUTOR DO PROJETO: JOACYL BENEDITO JUNIOR ENGENHEIRO CIVIL - CREA MT 038695/D