


DETALHAMENTO "A"

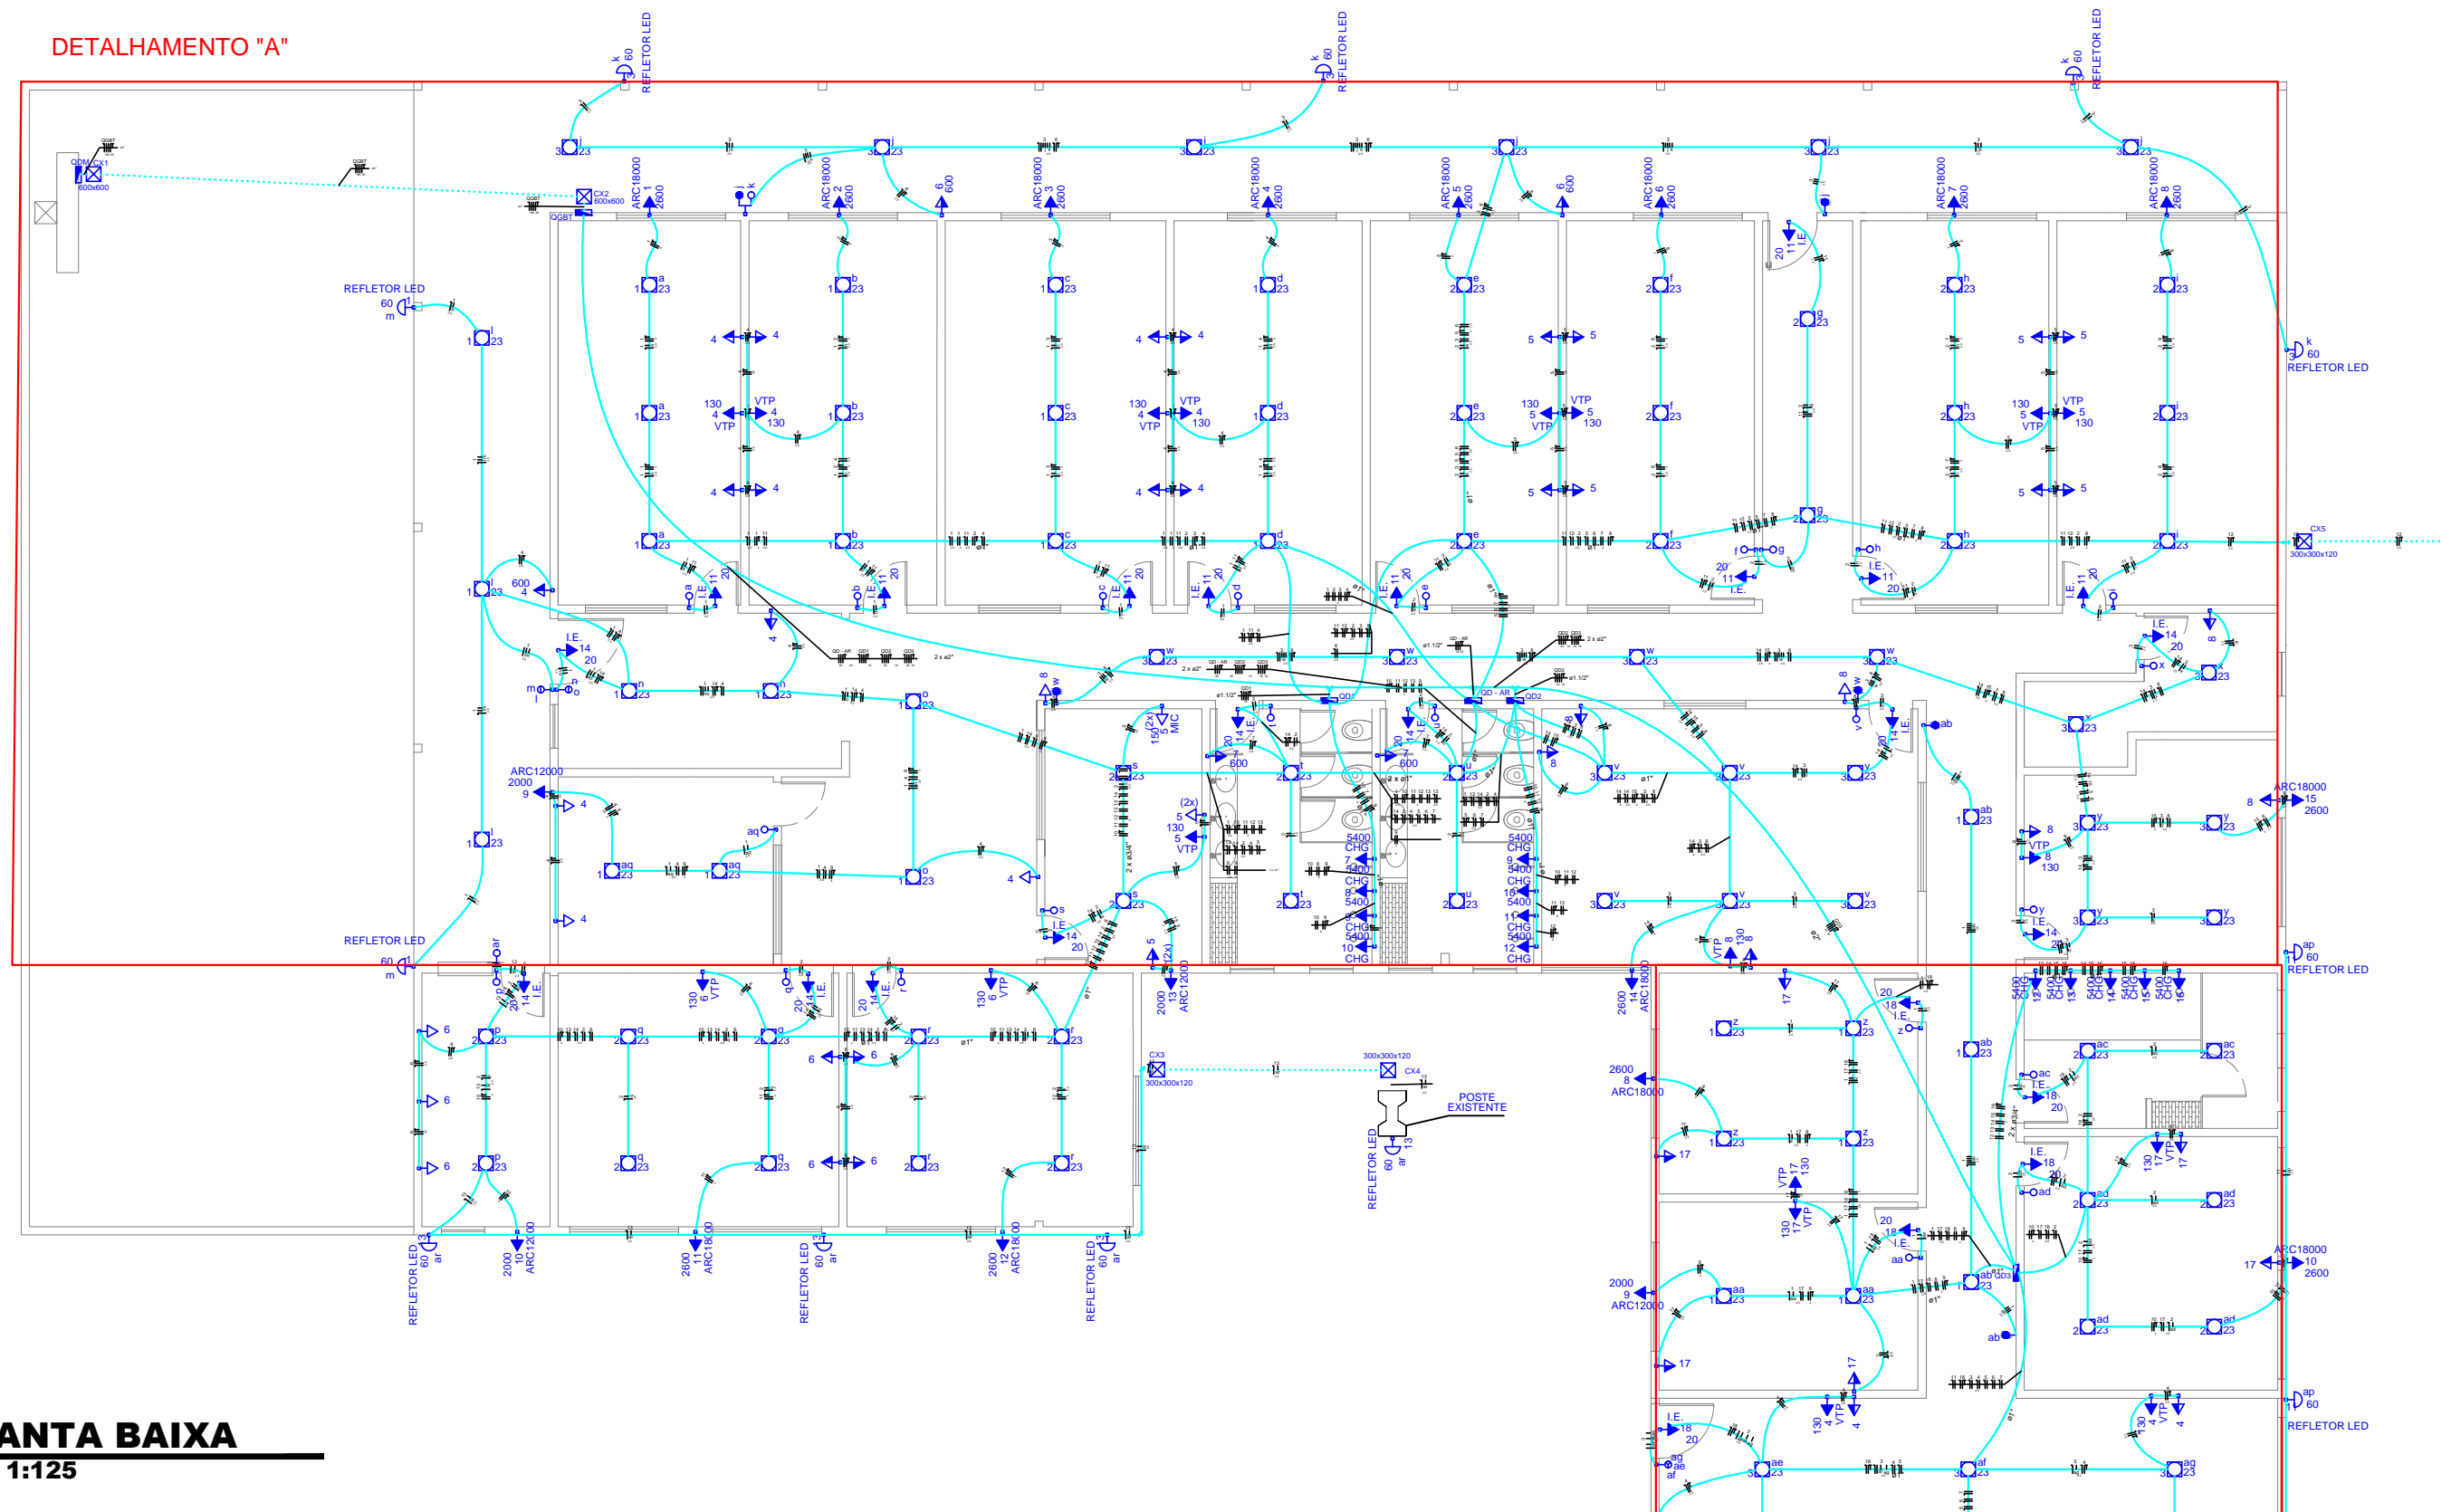

**PLANTA BAIXA**  
Esc: 1:125



PREFEITURA MUNICIPAL DE  
**VÁRZEA GRANDE**  
*Mais por você. Mais por Várzea Grande.*

## PREFEITURA MUNICIPAL DE VÁRZEA GRANDE

Av. Castelo Branco, Espaço Municipal, 2500 - Centro Sul, Várzea Grande/MT  
CEP 78125-700 - Fone/Fax: 65 3688 8000

PROJETO: CMEI NAIR SACRE

OBRA: REFORMA DA CMEI NAIR SACRE

LOCALIZAÇÃO: RUA PRESIDENTE RICARDO JARDIM  
COHAB CRISTO REI- VÁRZEA GRANDE-MT

ASSUNTO: PROJETO ELÉTRICO

AUTOR DO PROJETO:

ISRAEL ROSBERG  
ENGº ELETRICISTA CREA-MT 048484

ESCALA:

INDICADA

DATA:

05/21

ÁREA:

ÁREA TERRENO:  
4,994.82m²  
ÁREA TOTAL CONSTRUÍDA:  
963.59m²

UNIDADE:

METRO

FOLHA Nº

01/06