


Legenda	
	Caixa de passagem de embutir no piso
	Caixa de passagem de embutir no piso
	Interruptor 1 simples e 1 paralelo - 1,10m do piso
	Interruptor paralelo 1 tecla - 1,10m do piso
	Interruptor simples 1 tecla - 1,10m do piso
	Interruptor simples 2 teclas - 1,10m do piso
	REFLETOR LED 100 W - parede
	Luminária LED 40 W - sobrepor
	Ponto 2P+T a 2,20m do piso
	Ponto 2P+T a 0,30m do piso
	Quadro de distribuição - embutir a 1,50m do piso
	Tomada hexagonal (DUPLA) - (2) 2P+T 10 A a 1,10m do piso
	Tomada hexagonal (NBR 14136) - 2P+T 10 A a 0,30m do piso
	Tomada hexagonal (NBR 14136) - 2P+T 10 A a 1,10m do piso
	Tomada hexagonal (NBR 14136) - 2P+T 10 A a 2,20m do piso
	Tomada hexagonal (NBR 14136) - 2P+T 20 A a 2,20m do piso
	Tomada hexagonal (DUPLA) - (2) 2P+T 10 A a 0,30m do piso
	Ventilador de parede

Legenda das indicações	
REFLETOR	REFLETOR - LED 100W
600x600	Alvenaria - piso - 600x600x600 mm
300x300x120	Aço pintada - piso (ref Brum) - 300x300x120 mm
Led EXD	LAMPADA LED - 40 W EXD
BEB	Tomada - uso específico - Bebedouro Grande
BR1.5M	Tomada - uso específico - Bomba recatque - 1,5cv monofásico
CHG	Ponto - uso específico - Chuveiro grande
ARC12000	Ponto - uso específico - Condicionador de ar 12000BTU
ARC18000	Ponto - uso específico - Condicionador de ar 18000BTU
I.E.	Tomada - uso específico - Iluminação de Emergência
MIC	Tomada - uso específico - Microcomputador (2)
VTP	Tomada - uso específico - Ventilador parede
Neutro, Fase, Retorno e Proteção	
Todos os cabos não indicados serão de 2,5mm²	
Todos os eletrodutos não indicados serão de ø3/4"	
Eletroduto de PVC flexível	
Eletroduto PEAD flexível enterrado	

DETALHAMENTO "A"

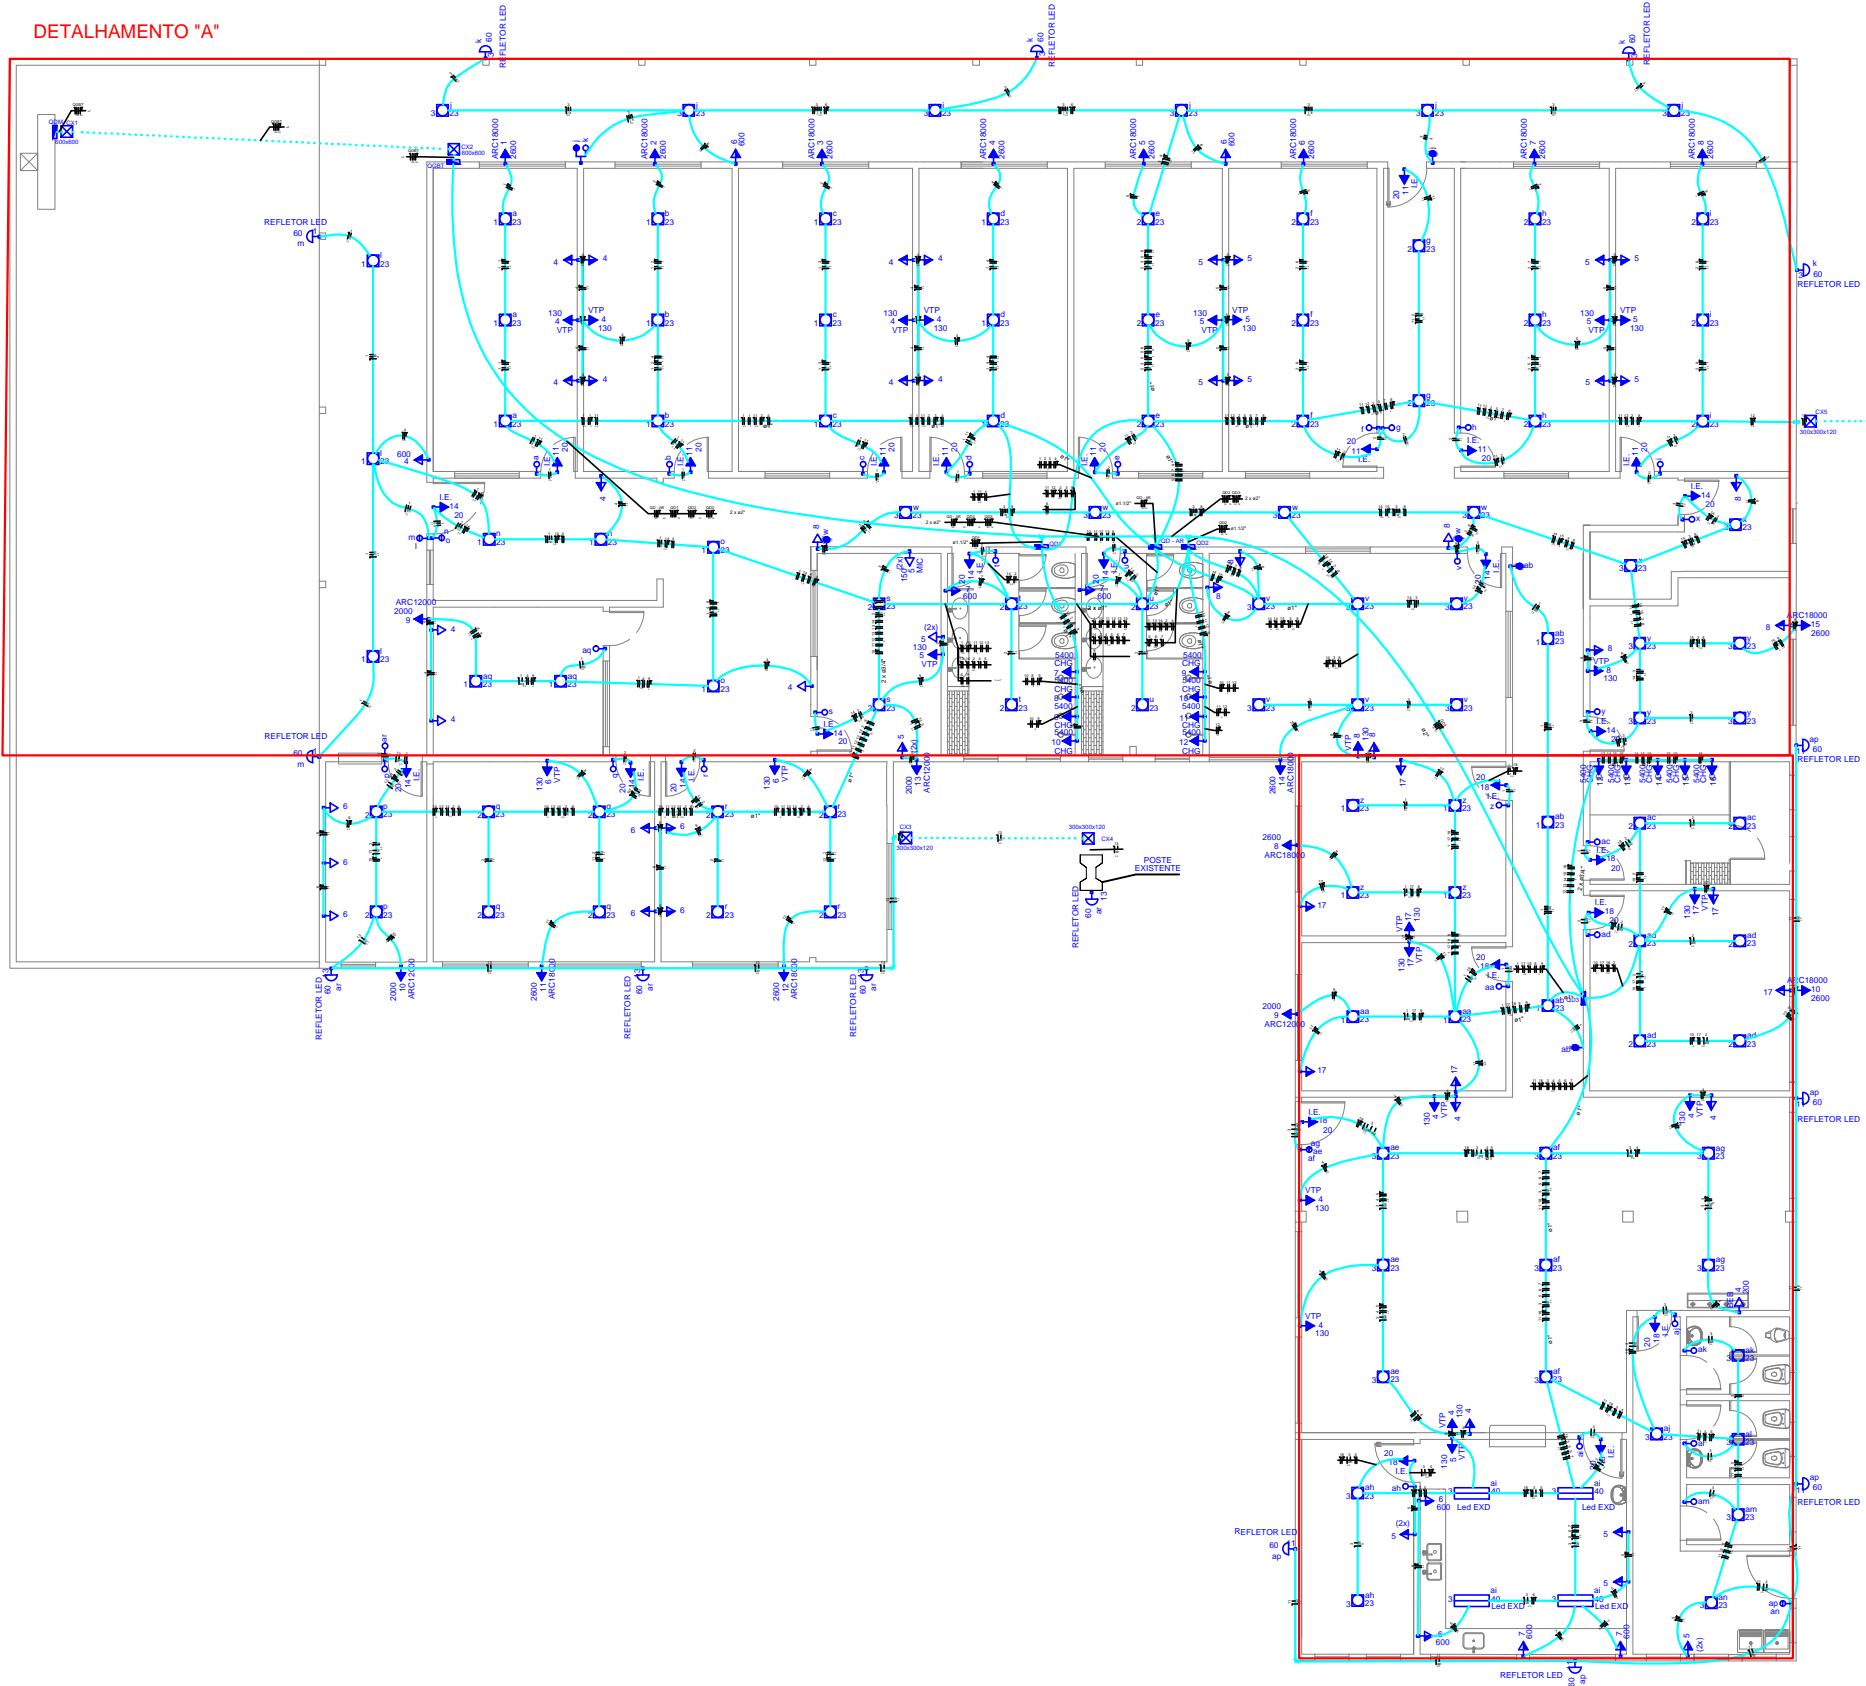

DETALHAMENTO "B"

PLANTA BAIXA
Esc: 1:175



PREFEITURA MUNICIPAL DE
VÁRZEA GRANDE
Mais por você. Mais por Várzea Grande.

PREFEITURA MUNICIPAL DE VÁRZEA GRANDE

Av. Castelo Branco, Espaço Municipal, 2500 - Centro Sul, Várzea Grande/MT
CEP 78125-700 - Fone/Fax: 65 3688 8000

PROJETO: CMEI NAIR SACRE
OBRA: REFORMA DA CMEI NAIR SACRE

LOCALIZAÇÃO: RUA PRESIDENTE RICARDO JARDIM
COHAB CRISTO REI- VÁRZEA GRANDE-MT
ASSUNTO: PROJETO ELÉTRICO

AUTOR DO PROJETO:
ISRAEL ROSBERG
ENGº ELETRICISTA CREA-MT 048484
ESCALA: INDICADA
DATA: 05/21

ÁREA:
ÁREA TERRENO: 4,994.82m²
ÁREA TOTAL CONSTRUÍDA: 963.59m²
UNIDADE: METRO

FOLHA Nº 02/06