



Detalhe S4  
escala 1:25

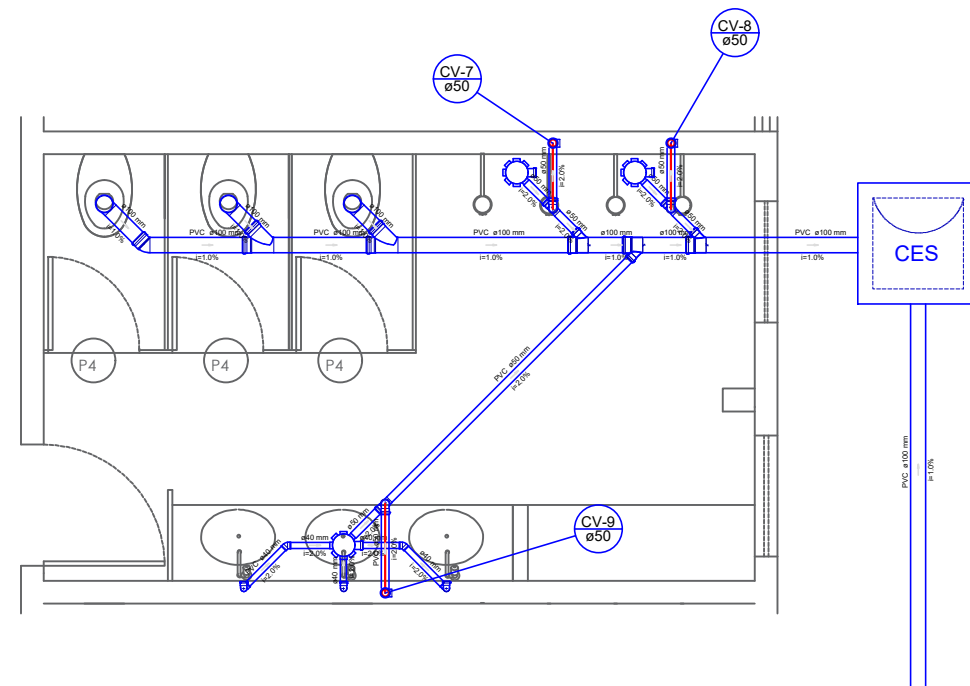

Detalhe S5  
escala 1:25

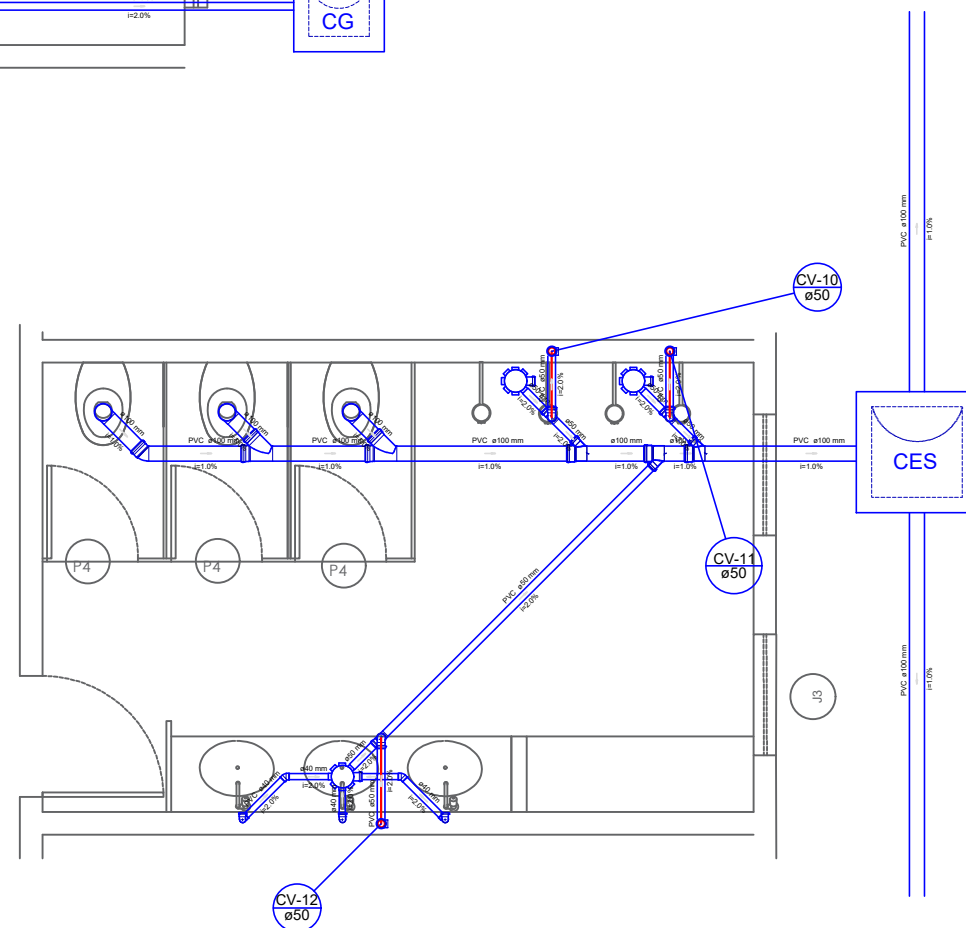

Detalhe S6  
escala 1:25

1

## DETALHES ESGOTO

Esc: 1:200



PREFEITURA MUNICIPAL DE  
**VÁRZEA GRANDE**  
*Mais por você. Mais por Várzea Grande.*

## PREFEITURA MUNICIPAL DE VÁRZEA GRANDE

Av. Castelo Branco, Espaço Municipal, 2500 - Centro Sul, Várzea Grande/MT  
CEP 78125-700 - Fone/Fax: 65 3688 8000

PROJETO: **CMEI NAIR SACRE**

LOCALIZAÇÃO: **RUA PRESIDENTE RICARDO JARDIM  
COHAB CRISTO REI- VÁRZEA GRANDE-MT**

OBRA: **REFORMA E AMPLIAÇÃO**

ASSUNTO: **PROJETO HIDROSSANITÁRIO**  
UNIDADE: **METRO**

AUTOR DO PROJETO:

MATHEUS MARCANZONI LEITE  
ENGENHEIRO CIVIL CREA-MT 042157

ESCALA:

INDICADA

DATA:

MAIO/2021

ÁREA TERRENO:  
4.994.82m<sup>2</sup>  
ÁREA TOTAL CONSTRUÍDA:  
963.59m<sup>2</sup>

FOLHA Nº

10/11