



Detalhe S1  
escala 1:25

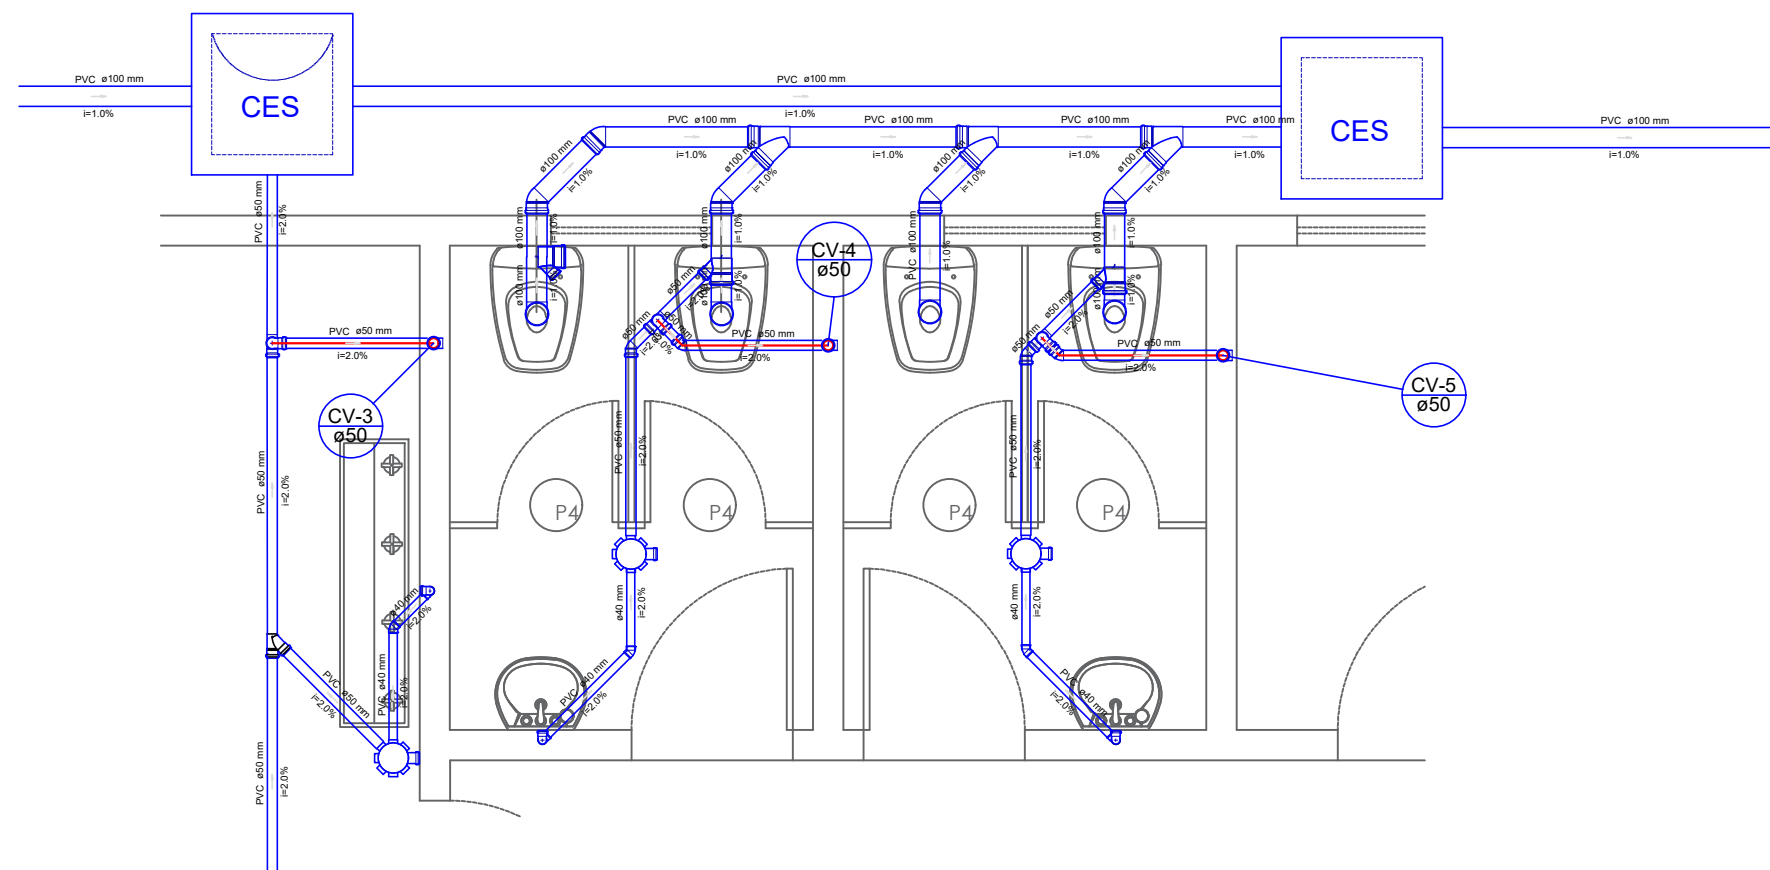

Detalhe S2  
escala 1:25

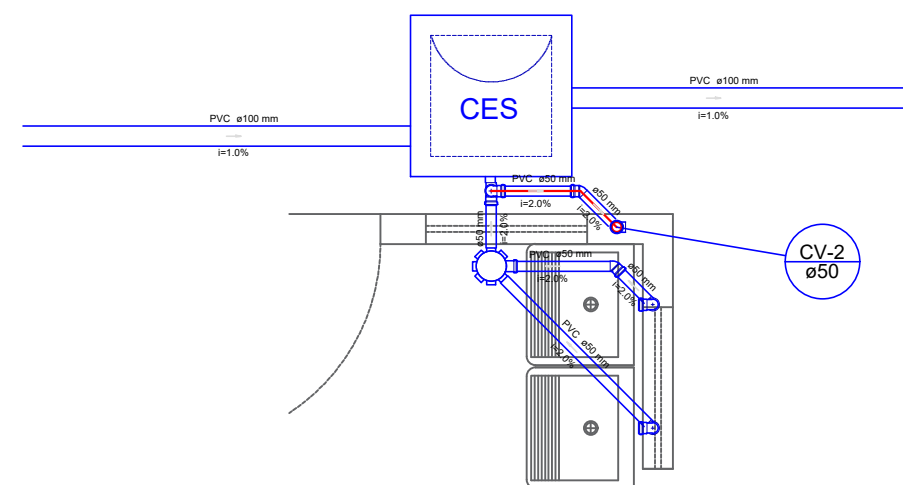

Detalhe S3  
escala 1:25

1

## DETALHES ESGOTO

Esc: 1:150



PREFEITURA MUNICIPAL DE  
**VÁRZEA GRANDE**  
*Mais por você. Mais por Várzea Grande.*

## PREFEITURA MUNICIPAL DE VÁRZEA GRANDE

Av. Castelo Branco, Espaço Municipal, 2500 - Centro Sul, Várzea Grande/MT  
CEP 78125-700 - Fone/Fax: 65 3688 8000

PROJETO:

**CMEI NAIR SACRE**

LOCALIZAÇÃO:

**RUA PRESIDENTE RICARDO JARDIM  
COHAB CRISTO REI- VÁRZEA GRANDE-MT**

OBRA:

**REFORMA E AMPLIAÇÃO**

ASSUNTO:

**PROJETO HIDROSSANITÁRIO**

UNIDADE:

**METRO**

AUTOR DO PROJETO:

**MATHEUS MARCANZONI LEITE  
ENGENHEIRO CIVIL CREA-MT 042157**

ESCALA:

**INDICADA**

DATA:

**MAIO/2021**

ÁREA TERRENO:  
4,994.82m<sup>2</sup>  
ÁREA TOTAL CONSTRUÍDA:  
963.59m<sup>2</sup>

FOLHA Nº

**09/11**