


**PLANTA BAIXA INCÊNDIO**  
ESC 1:150

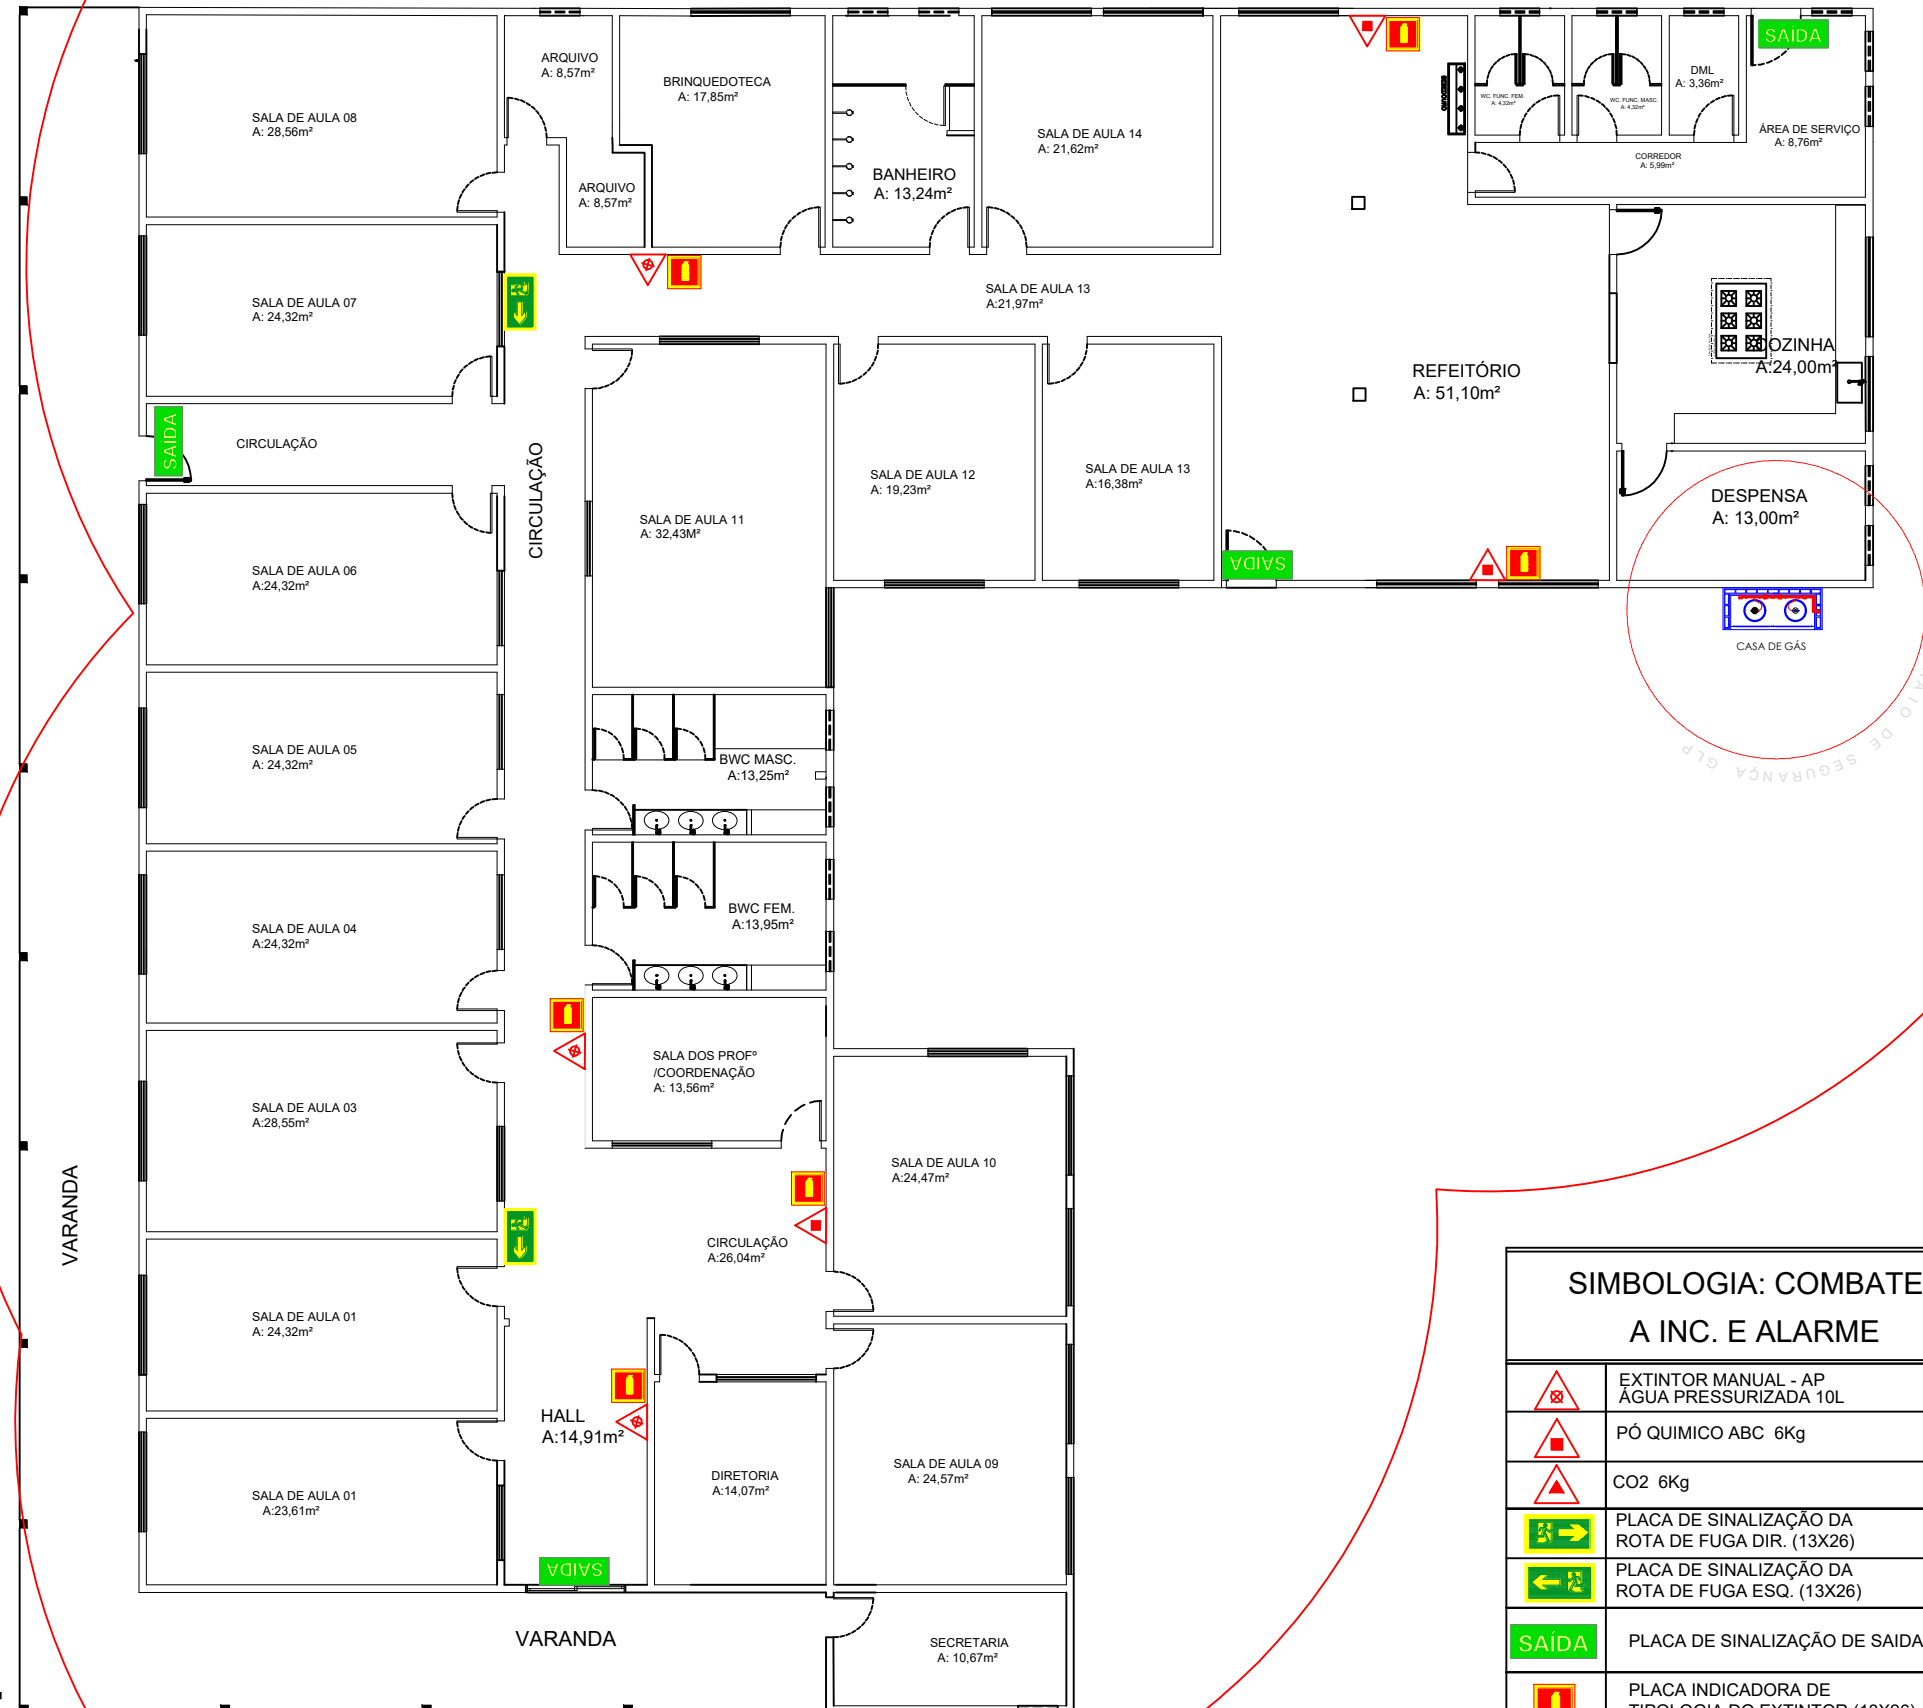

SIMBOLOGIA: COMBATE A INC. E ALARME		QUANTIDADE
	EXTINTOR MANUAL - AP ÁGUA PRESSURIZADA 10L	3
	PÓ QUIMICO ABC 6Kg	3
	CO2 6Kg	
	PLACA DE SINALIZAÇÃO DA ROTA DE FUGA DIR. (13X26)	
	PLACA DE SINALIZAÇÃO DA ROTA DE FUGA ESQ. (13X26)	2
	PLACA DE SINALIZAÇÃO DE SAIDA (13X26)	4
	PLACA INDICADORA DE TIPOLOGIA DO EXTINTOR (13X26)	6



**PREFEITURA MUNICIPAL DE VÁRZEA GRANDE**

Av. Castelo Branco, Espaço Municipal, 2500 - Centro Sul, Várzea Grande/MT  
CEP 78125-700 - Fone/Fax: 65 3688 8000

PROJETO: **CMEI NAIR SACRE**

LOCALIZAÇÃO: **RUA PRESIDENTE RICARDO JARDIM  
COHAB CRISTO REI- VÁRZEA GRANDE-MT**

OBRA: **REFORMA E AMPLIAÇÃO**

ASSUNTO: **PROJETO DE COMBATE  
A INCÊNDIO**

METRO

AUTOR DO PROJETO:

FOUAD BASSIM CHOKR  
ENGENHEIRO CIVIL CREA-MT 045144

ESCALA:

INDICADA

DATA:

MAIO/2021

ÁREA TERRENO:  
4.994.82m<sup>2</sup>  
ÁREA TOTAL CONSTRUÍDA:  
963.59m<sup>2</sup>

FOLHA N°

01/03