

A

B

C

D

F


F

G





H

I

L

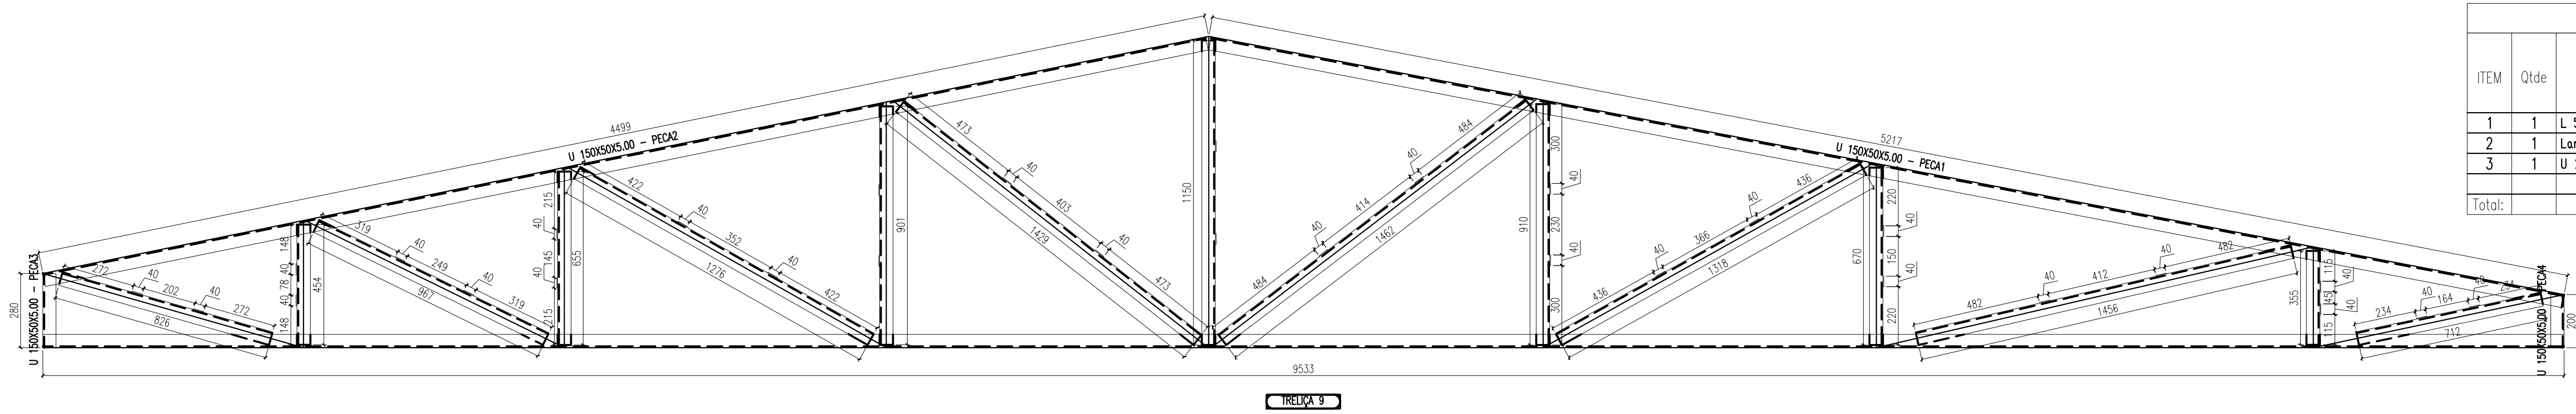

LISTA MATERIAIS						
ITEM	Qtde	DESCRIÇÃO	Comprimento Área (m²)	PESO UN. (Kg/m) Kg/m²	PESO TOTAL (Kg)	ÁREA TOT. (mq.)
1	1	L 50.8 X 4.8	29.1	3.7	108	5.8
2	1	Lam. 3	0.1	23.6	3	0.3
3	1	U 150X50X5.00	19.7	9.2	181	9.4
Total:					291	15.5

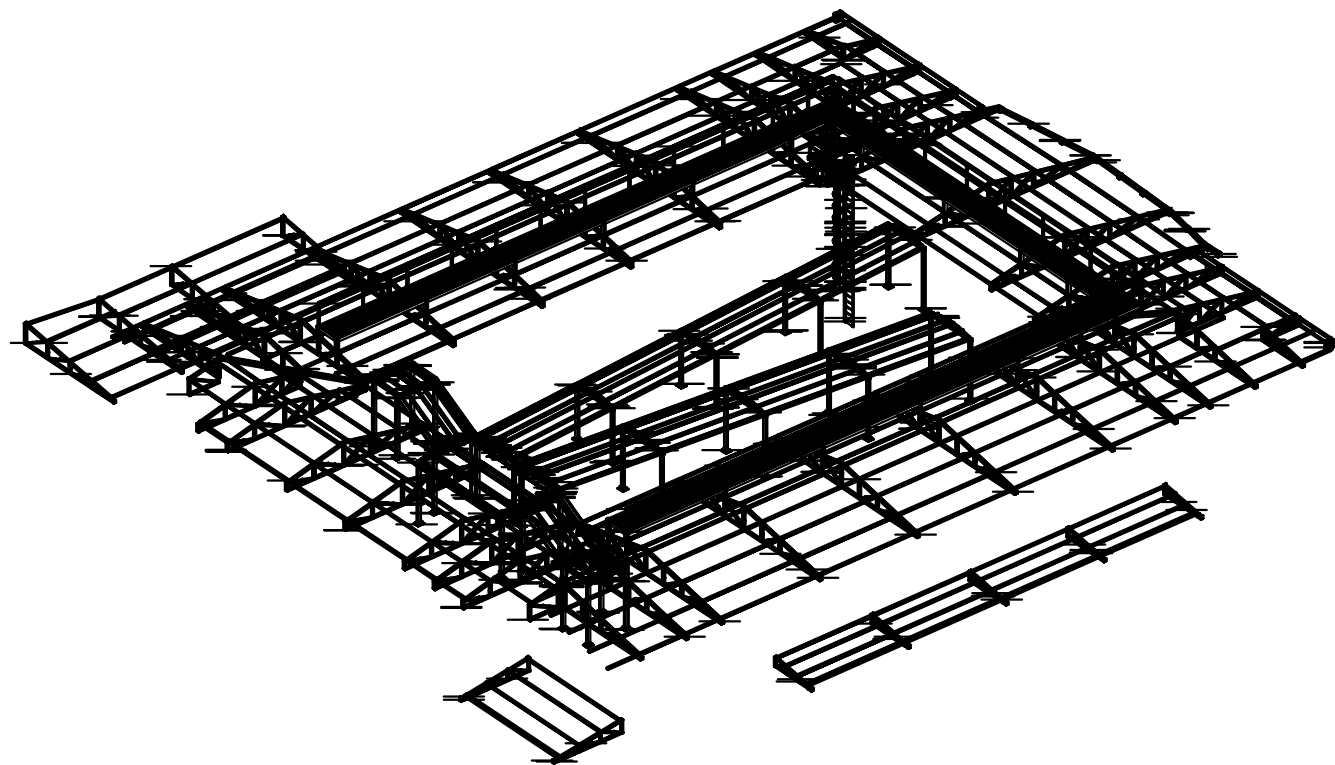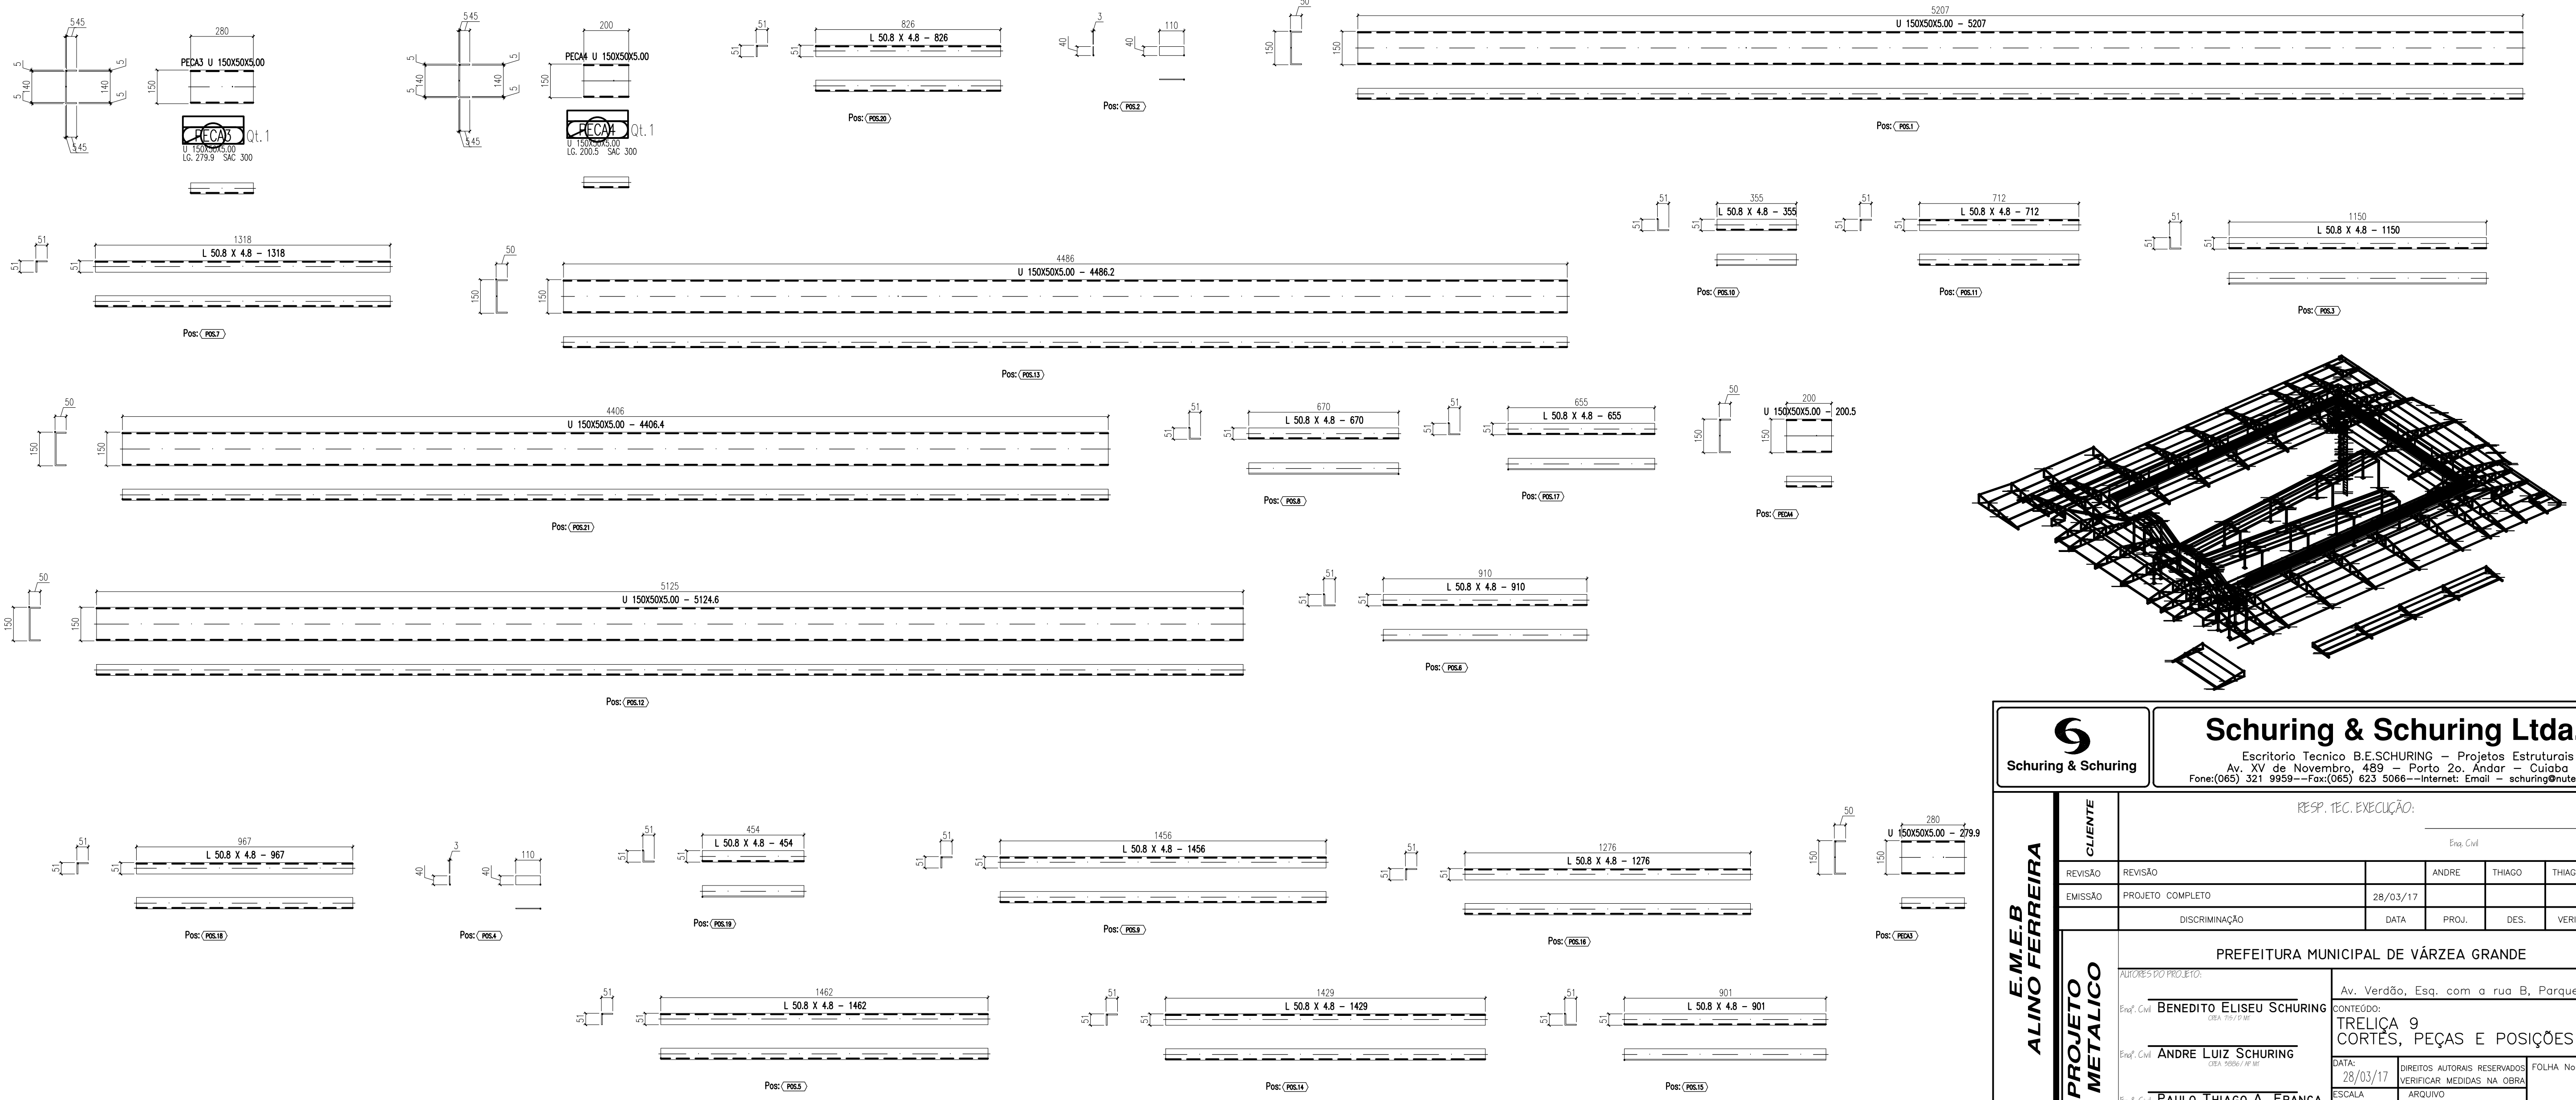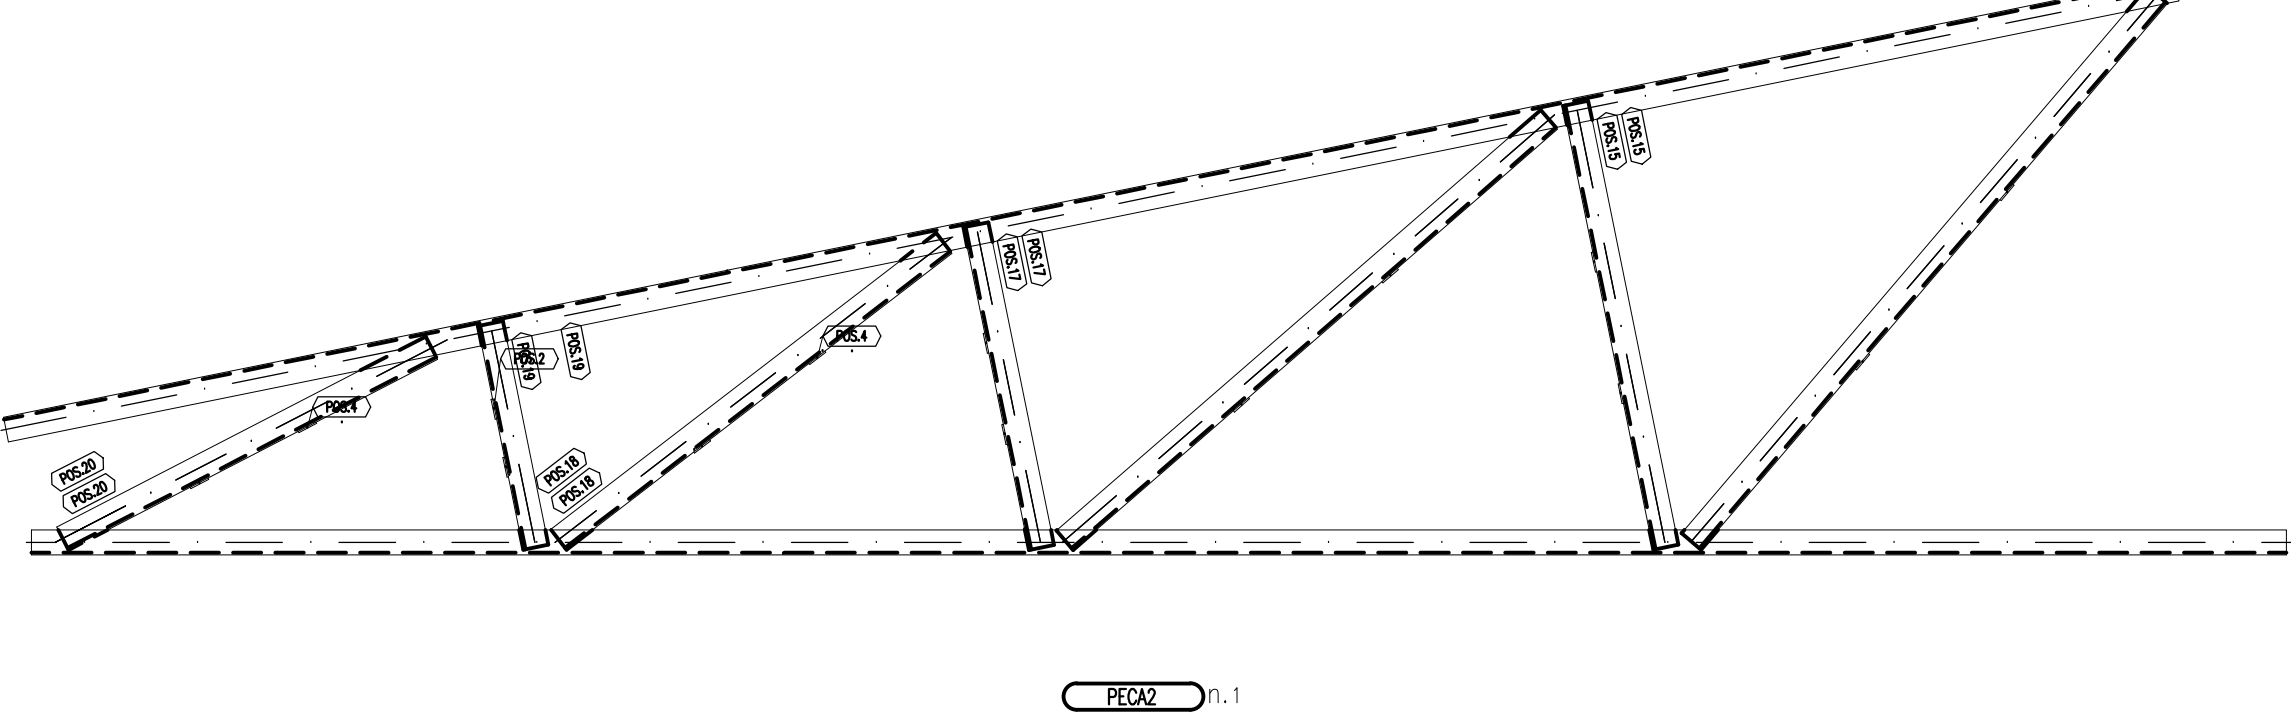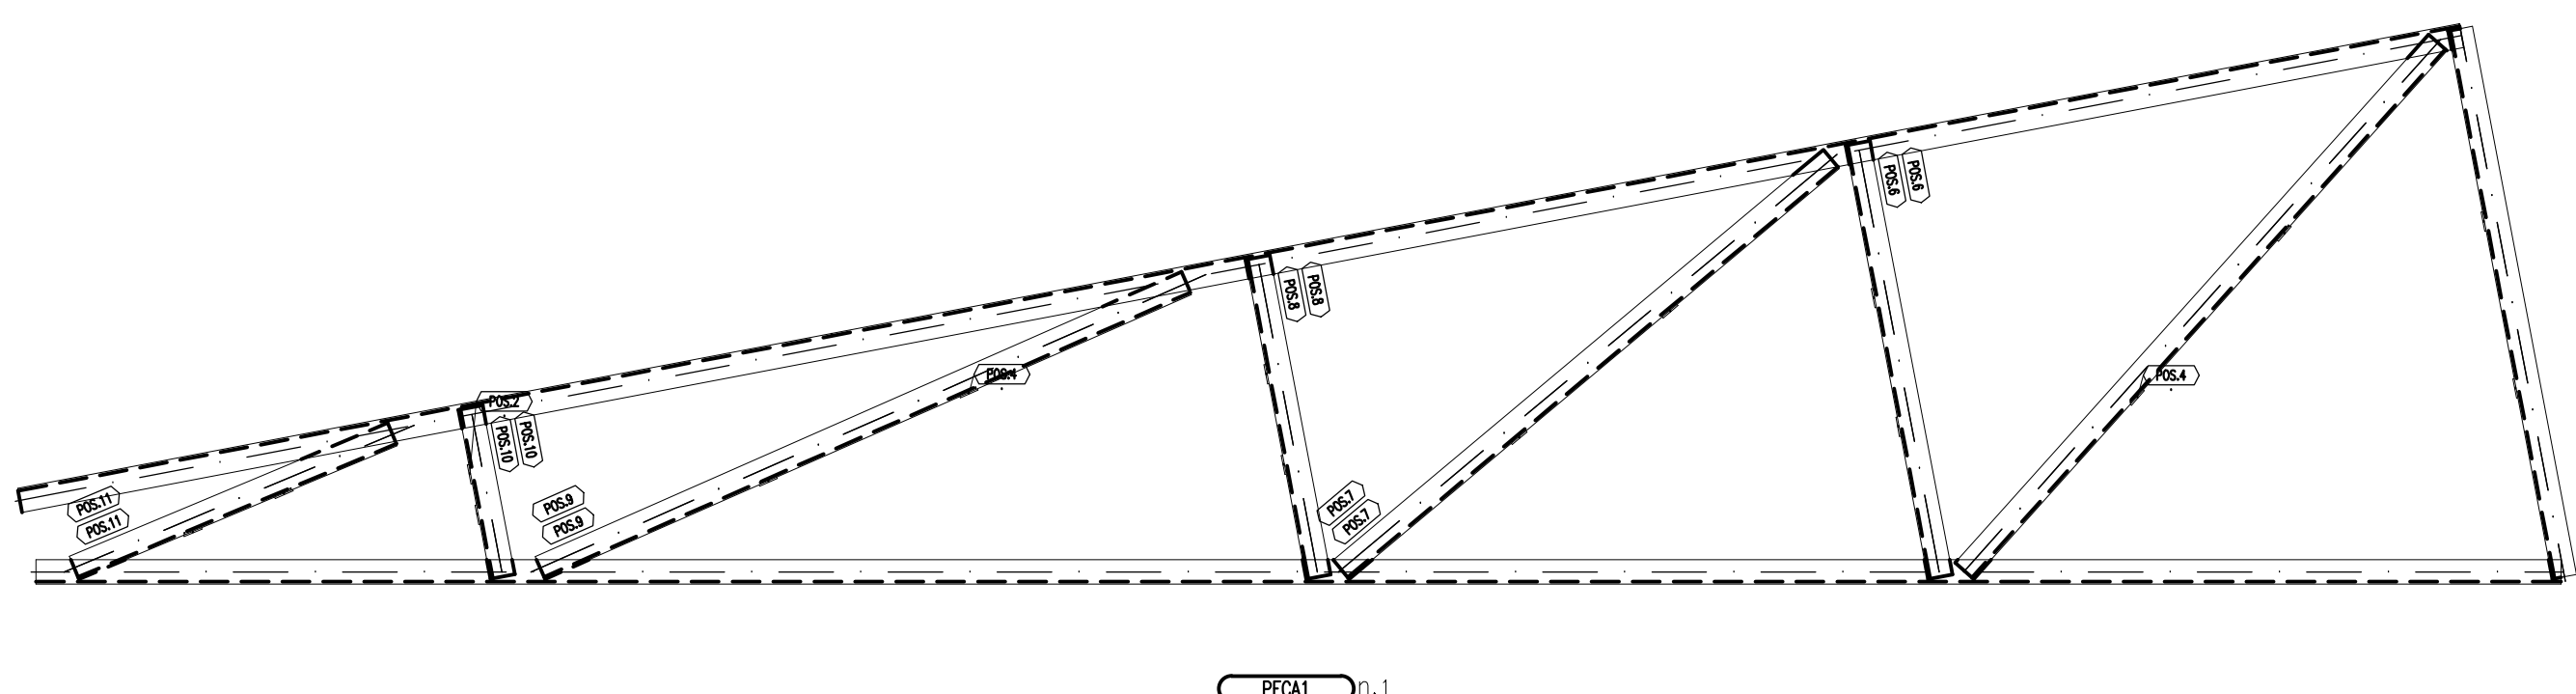

Schuring & Schuring Ltda.
Escritório Técnico B.E.SCHURING – Projetos Estruturais
Av. XV de Novembro, 489 – Porto 2o. Andar – Cuiabá MT
Fone: (065) 321 9959 – Fax: (065) 623 5066 – Internet: Email – schuring@nuteconet.com.br

E.M.E.B
ALINO FERREIRA

PROJETO METALICO

RESP. TEC. EXECUÇÃO:

Eng. Civil

REVISÃO	REVISÃO		ANDRE	THIAGO	THIAGO	
EMIÇÃO	PROJETO COMPLETO	28/03/17				
	DISCRIMINAÇÃO	DATA	PROJ.	DES.	VERIF.	APROV.

AUTORES DO PROJETO:

Benéf. Civil

BENEDITO ELISEU SCHURING
OBR. 15006/ MT MT

Benéf. Civil

ANDRÉ LUIZ SCHURING
OBR. 5006/ MT MT

Benéf. Civil

PAULO THIAGO A. FRANCA
OBR. 000004/ MT

CONTEÚDO:

TRELIÇA 9
CORTES, PEÇAS E POSIÇÕES

DATA:

28/03/17

DIREITOS AUTORAIS RESERVADOS

FOLHA No.

ESCALA:

1/15

VERIFICAR MEDIDAS NA OBRA

ARQUIVO

09