

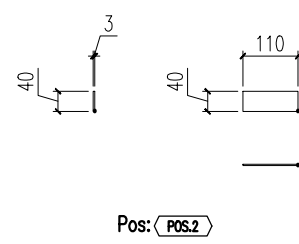
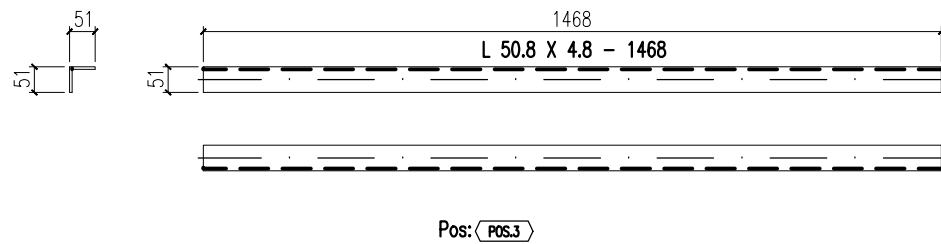
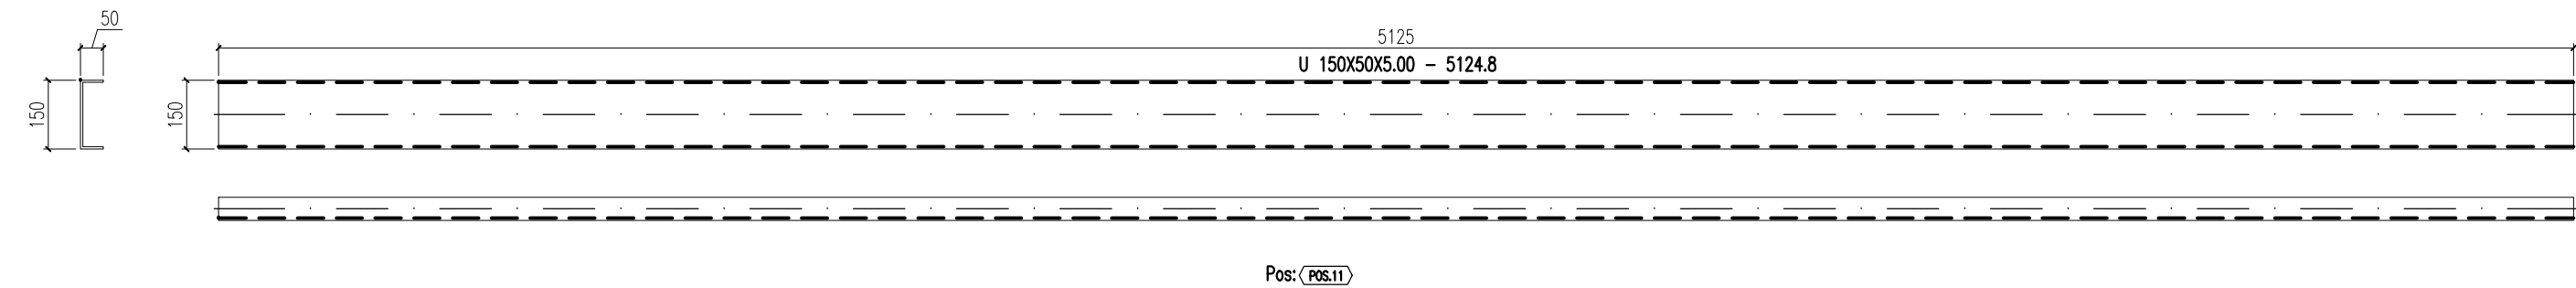
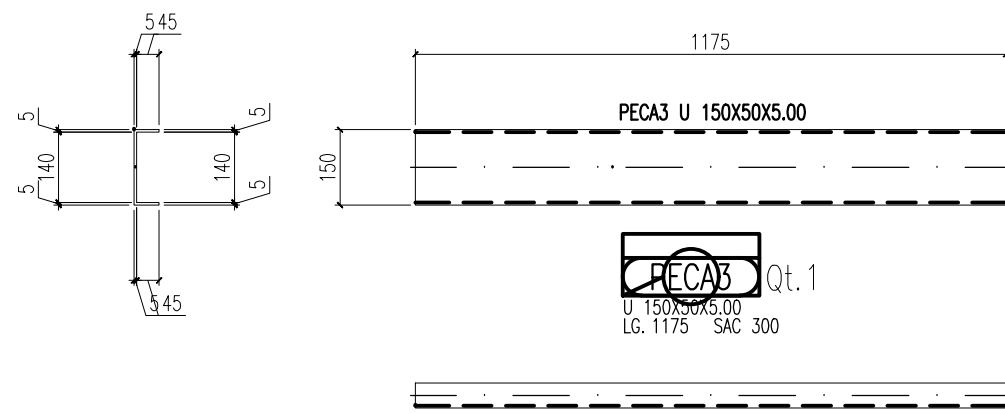
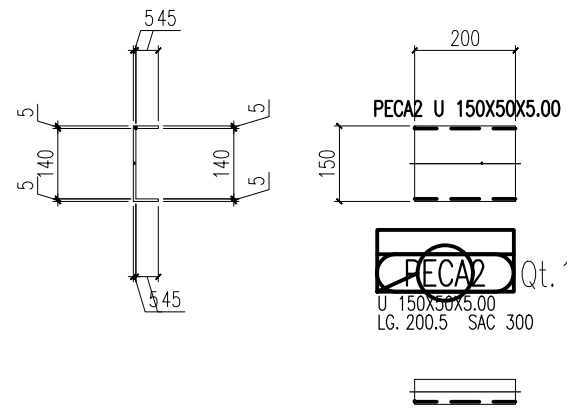
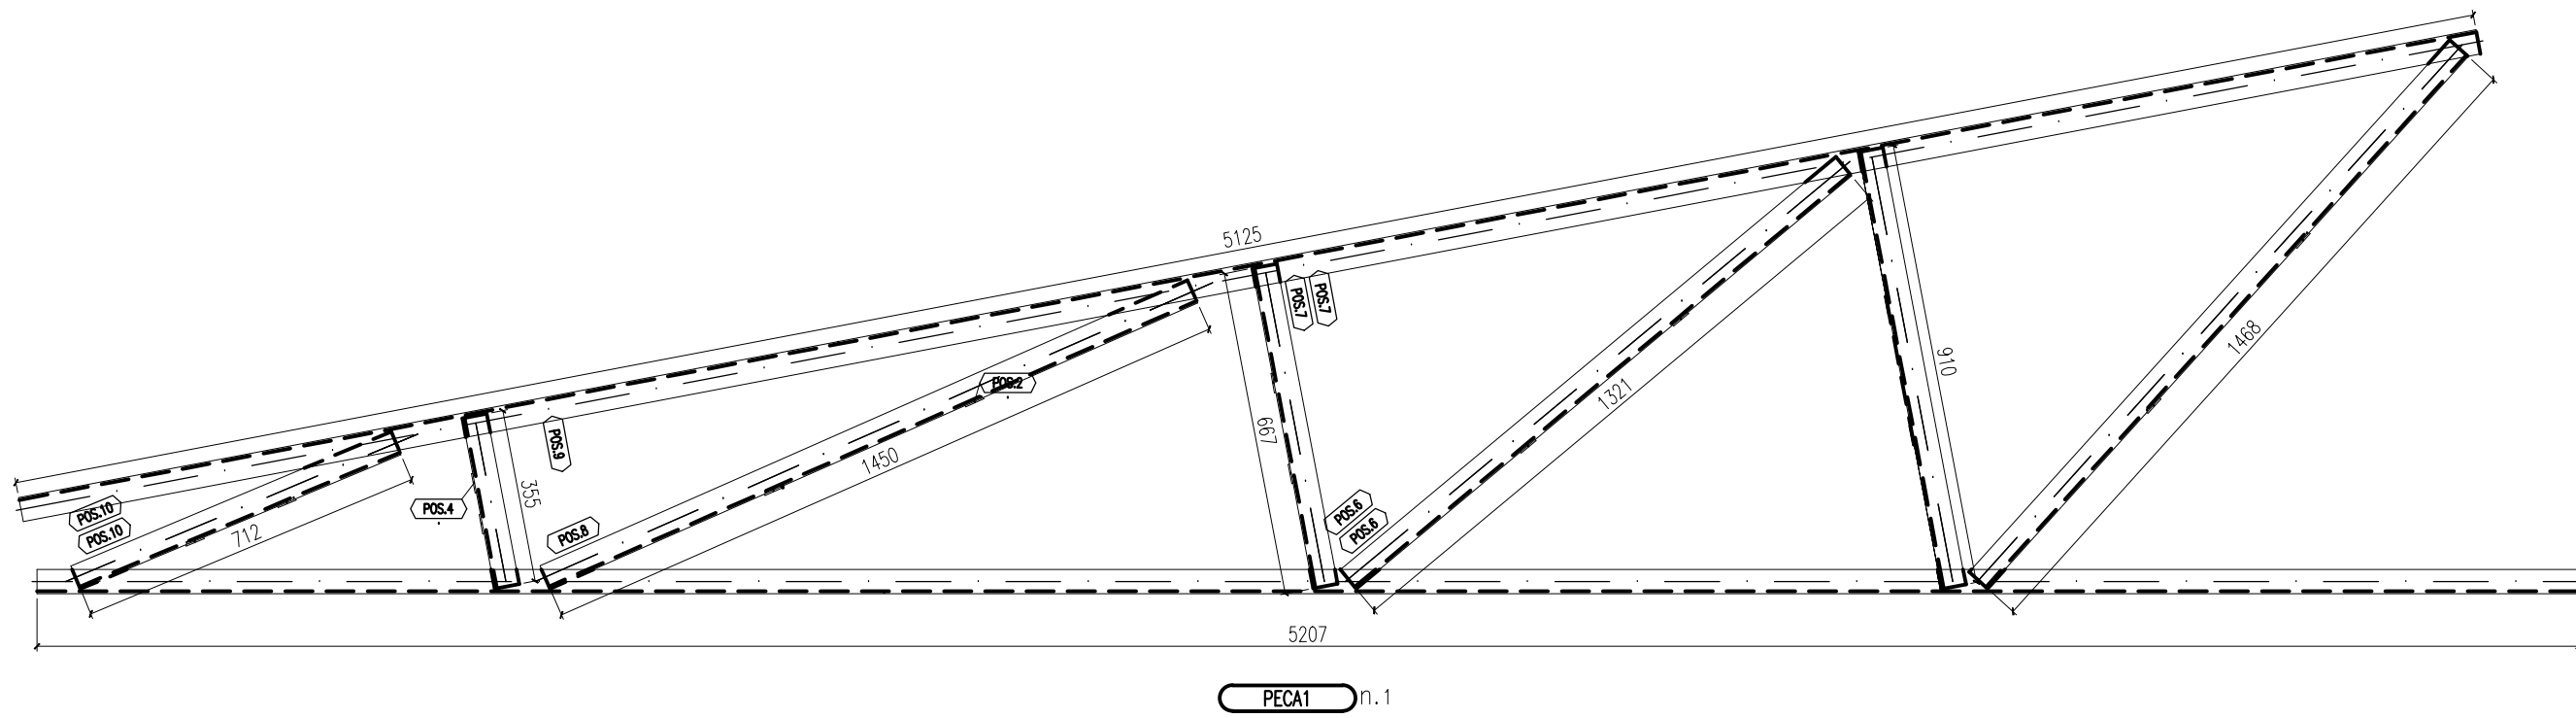
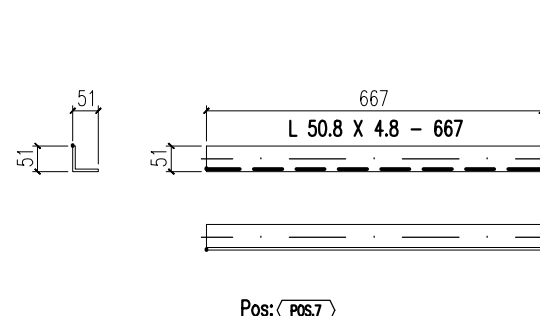
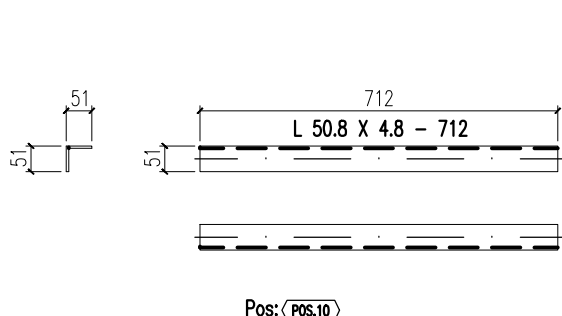
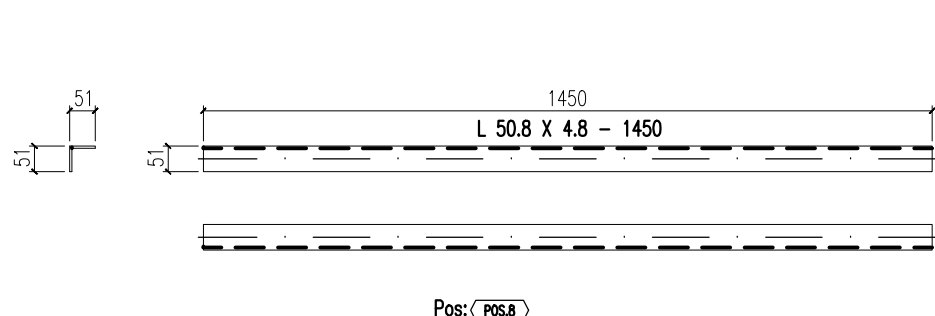
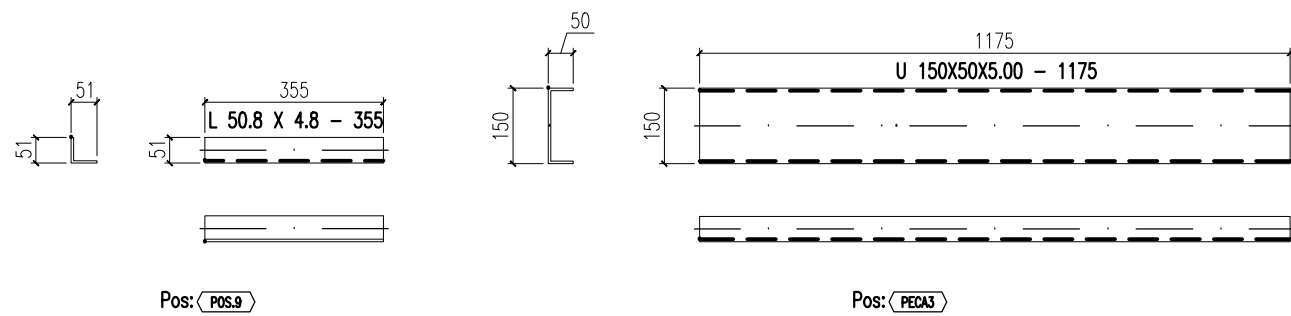


LISTA MATERIAIS						
ITEM	Qtde	DESCRIÇÃO	Comprimento (m)	PESO UN. (Kg/m)	PESO TOTAL (Kg)	ÁREA TOT. (mq.)
1	1	L 50.8 X 4.8	13.8	3.7	51	2.7
2	1	Lam. 3	0.1	23.6	1	0.1
3	1	U 150X50X5.00	11.7	9.2	107	5.6
Total:					160	8.5

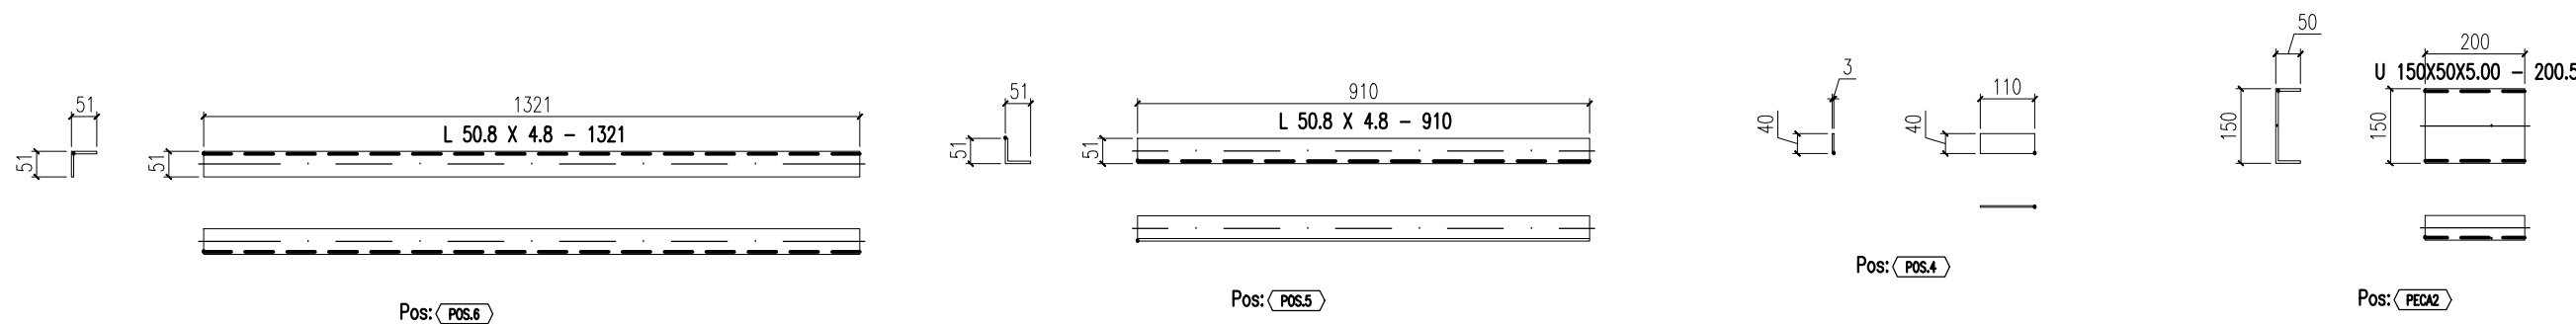

Treliça 11

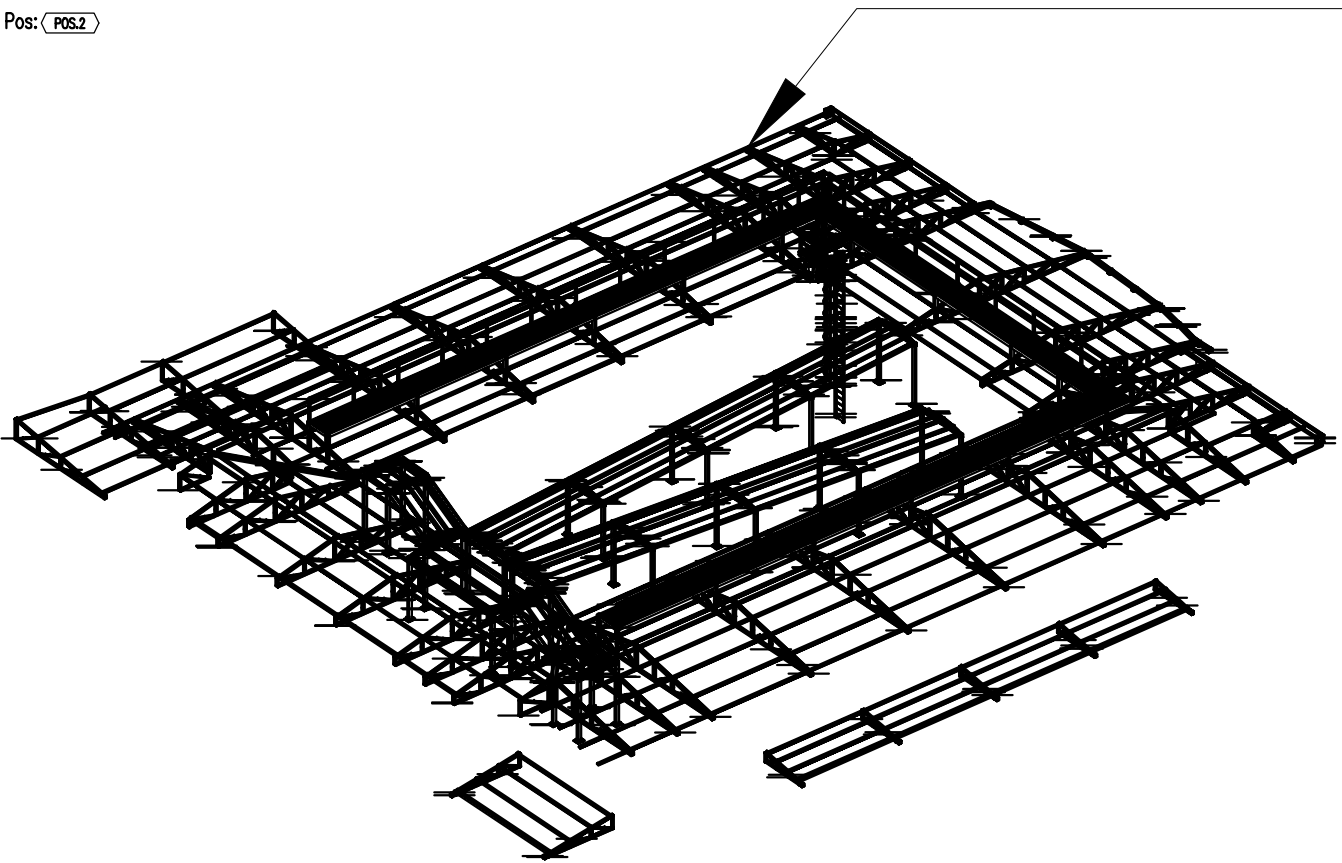

Schuring & Schuring		Schuring & Schuring Ltda.				
Escritório Técnico B.E.SCHURING - Projetos Estruturais Av. XV de Novembro, 489 - Porto 2o. Andar - Cuiabá MT Fone: (065) 321 9959 - Fax: (065) 623 5066 - Internet: Email - schuring@nuteconet.com.br		RESP. TEC. EXECUÇÃO:				
E.M.E.B ALINO FERREIRA	CLIENTE	Eng. Civil				
	REVISÃO	REVISÃO	ANDRE	THIAGO	THIAGO	
	EMIÇÃO	PROJETO COMPLETO	28/03/17			
	DISCRIMINAÇÃO	DATA	PROJ.	DES.	VERIF.	APROV.
PROJETO METALICO	PREFEITURA MUNICIPAL DE VÁRZEA GRANDE					
	AUTORES DO PROJETO:	Av. Verdão, Esq. com a rua B, Parque do Lago				
	Benf. Civil	BENEDITO ELISEU SCHURING	CONTEÚDO:			
	Benf. Civil	ANDRE LUIZ SCHURING	TRELIÇA 11			
PROJETO METALICO	Benf. Civil	PAULO THIAGO A. FRANCA	CORTES, PEÇAS E POSIÇÕES			
	Benf. Civil	PAULO THIAGO A. FRANCA	CORTES, PEÇAS E POSIÇÕES			
	Benf. Civil	PAULO THIAGO A. FRANCA	CORTES, PEÇAS E POSIÇÕES			
	Benf. Civil	PAULO THIAGO A. FRANCA	CORTES, PEÇAS E POSIÇÕES			