


V1
ESC 1:50

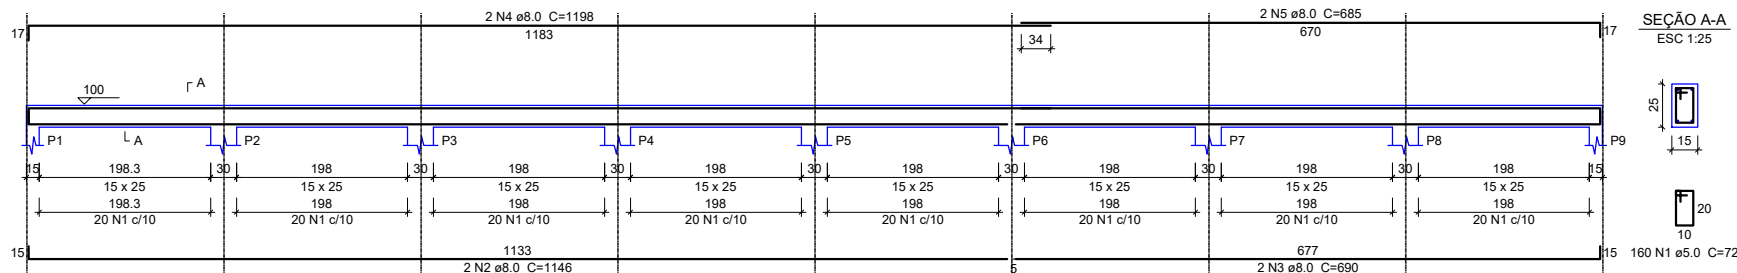

SEÇÃO A-A
ESC 1:25



Relação do aço


ELEMENTO	AÇO	N	DIAM	Q	UNIT (cm)	C.TOTAL (cm)
V1	CA60	1	5.0	160	72	11520
	CA50	2	8.0	2	1146	2292
	CA50	3	8.0	2	690	1380
	CA50	4	8.0	2	1198	2396
	CA50	5	8.0	2	685	1370
V2	CA60	1	5.0	160	72	11520
	CA50	2	8.0	2	1146	2292
	CA50	3	8.0	2	690	1380
	CA50	4	8.0	2	1198	2396
	CA50	5	8.0	2	685	1370
V3	CA60	1	5.0	264	72	19008
	CA50	2	8.0	4	987	3948
	CA50	3	8.0	2	957	1914
	CA50	4	8.0	2	1198	2396
	CA50	5	8.0	2	1200	2400
V4	CA50	6	8.0	2	625	1250
	CA60	1	5.0	264	72	19008
	CA50	2	6.3	2	1199	2398
	CA50	3	6.3	2	1200	2400
	CA50	4	6.3	2	652	1304
	CA50	5	8.0	4	987	3948
	CA50	6	8.0	2	957	1914

Resumo do aço

AÇO	DIAM	C.TOTAL (m)	PESO (kg)
CA50	6.3	61.1	14.9
CA60	8.0	326.5	128.8
CA60	5.0	610.6	94.1
PESO TOTAL			
CA50	143.7		
CA60	94.1		

Vol. de concreto total (C-25) = 3.57 m³
Área de forma total = 61.81 m²


V2
ESC 1:50

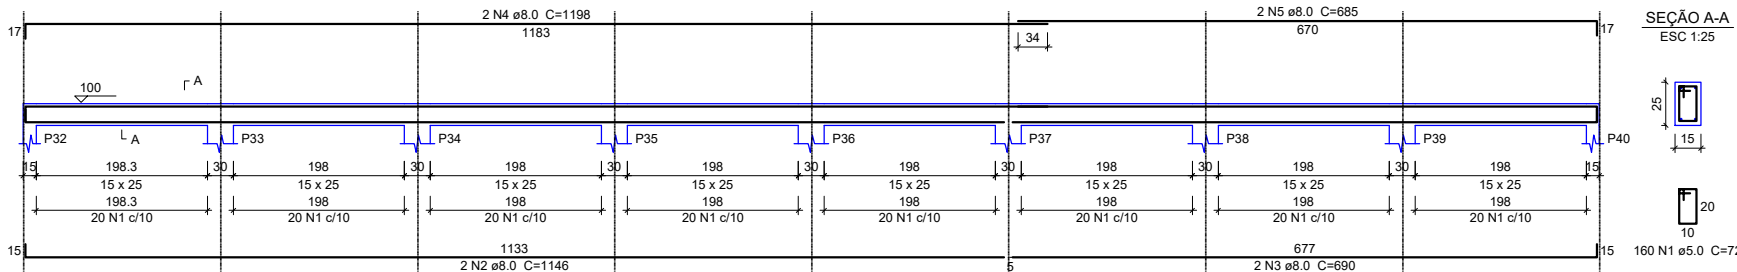

SEÇÃO A-A
ESC 1:25




V3
ESC 1:50

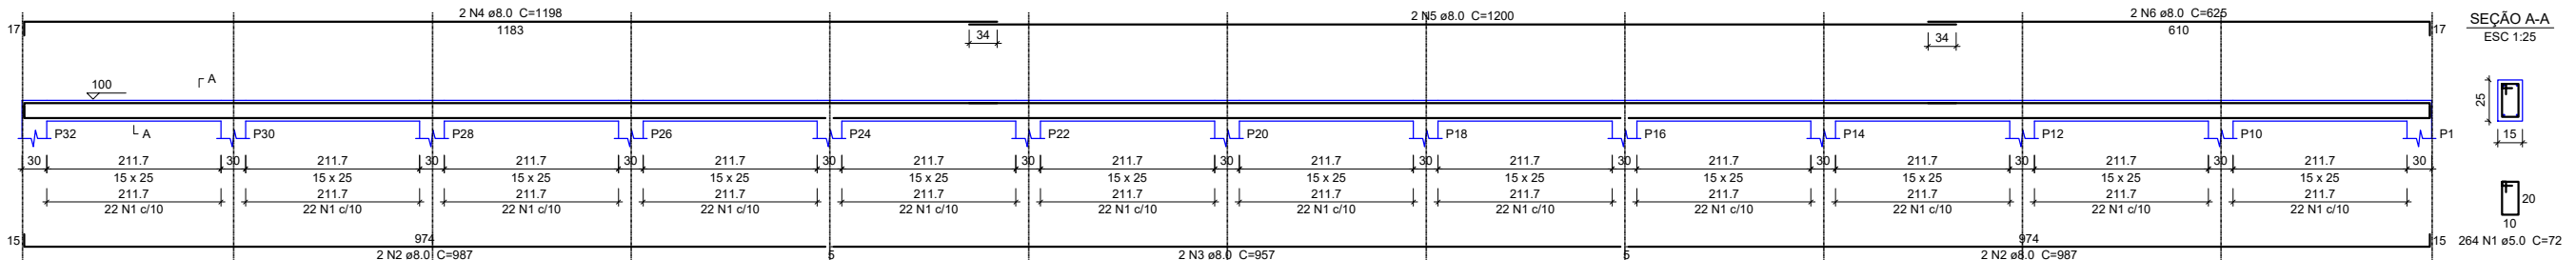

SEÇÃO A-A
ESC 1:25



V4
ESC 1:50

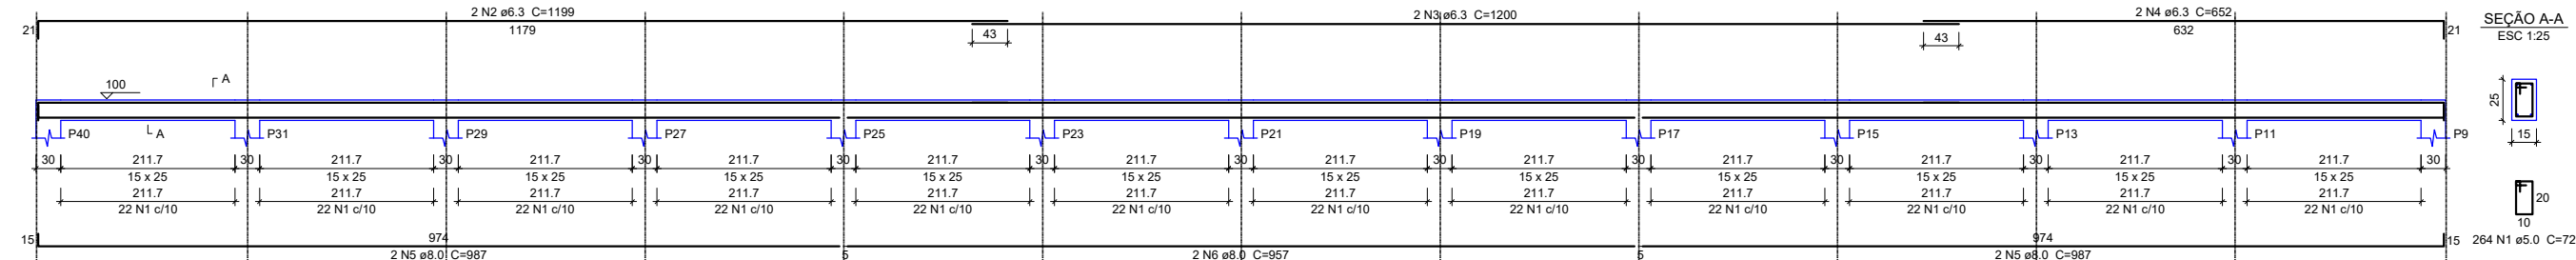

SEÇÃO A-A
ESC 1:25



VIGA COBERTURA

Esc: 1:175



PREFEITURA MUNICIPAL DE
VÁRZEA GRANDE
Mais por Você. Mais por Várzea Grande.

PREFEITURA MUNICIPAL DE VÁRZEA GRANDE

Av. Castelo Branco, Espaço Municipal, 2500 - Centro Sul, Várzea Grande/MT
CEP 78125-700 - Fone/Fax: 65 3688 8000

PROJETO: PROJETO ESTRUTURAL REFORMA DO ESPAÇO
ESPORTIVO E LAZER - RESIDENCIAL PARQUE DAS AMERICAS

OBRA: REFORMA DO ESPAÇO ESPORTIVO E LAZER

LOCALIZAÇÃO:
RUA ESTADO DA BAHIA S/N
RESIDENCIAL PARQUE DAS AMERICAS - VÁRZEA GRANDE

AUTOR DO PROJETO:

FOUAD BASSIM CHOKR
ENGENHEIRO CIVIL CREA-MT 045144

ESCALA:

INDICADA

DATA:

JULHO / 2021

ÁREA:

ÁREA TOTAL TERRENO:
3.686,65m²

UNIDADE:

METRO

FOLHA Nº

04/07