


CORTE AA
ESC: 1/150

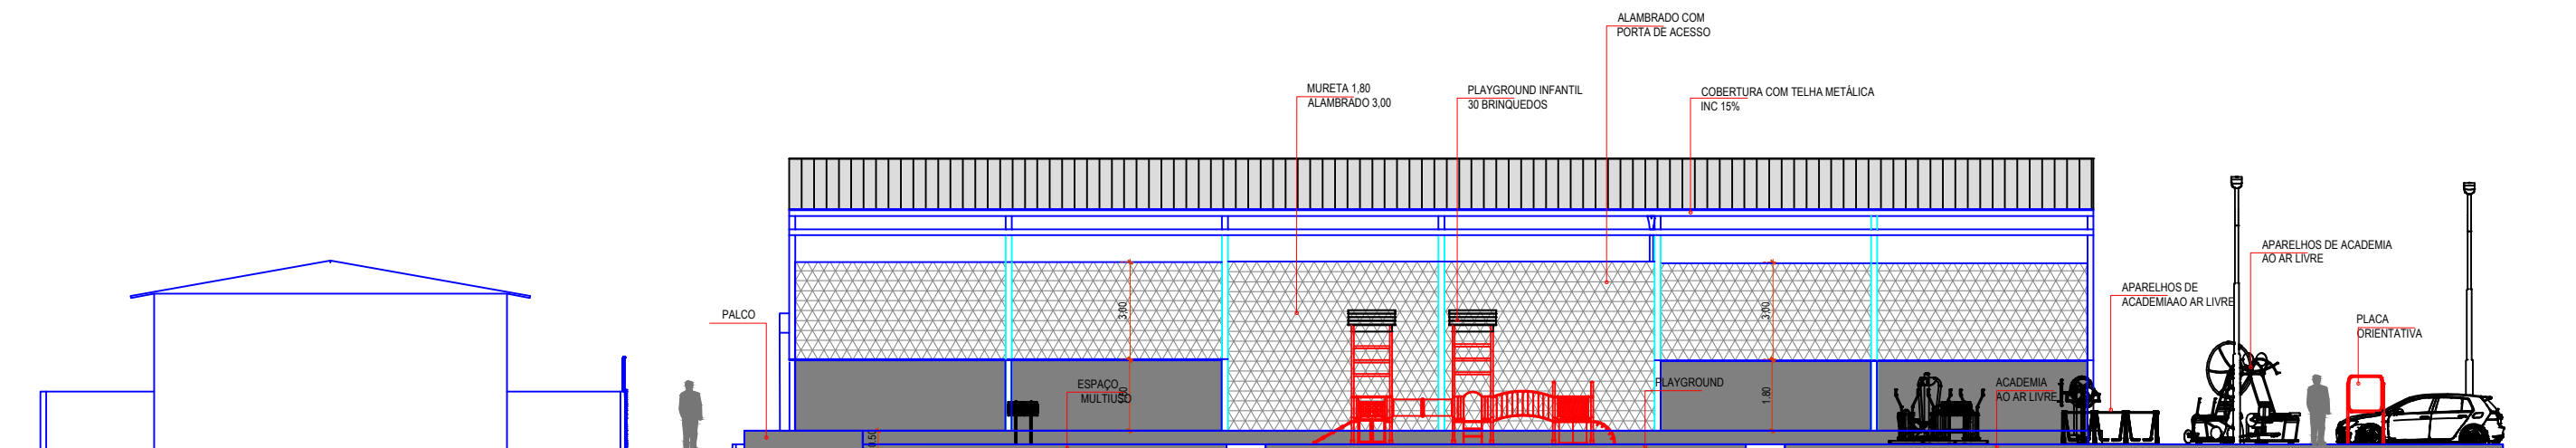

CORTE BB
ESC: 1/175



PREFEITURA MUNICIPAL DE VÁRZEA GRANDE
Av. Castelo Branco, Espaço Municipal, 2500 - Centro Sul, Várzea Grande/MT
CEP 78125-700 - Fone/Fax: 65 3688 8000
LOCALIZAÇÃO: RUA CEL. MANOEL GOMES LOT. MANGA
BAIRRO: PONTE NOVA CEP: 78.115.575 VÁRZEA GRANDE - MT

PROJETO:
PROJETO DE ARQUITETURA
OBRA:
REFORMA DO ESPAÇO DE ESPORTE E LAZER BAIRRO PONTE NOVA

DATA:
09/2021
UNIDADE:
METRO

AUTOR DO PROJETO:
FOUAD BASSIM CHOKR
ENGENHEIRO CIVIL CREA-MT 045144

ÁREAS:
-ÁREA DO TERRENO: 2.070,07m²
- ÁREA DA QUADRA: 680,00m²
-ÁREA TOTAL CONCRETADA: 1.233,86m²

FOLHA Nº:
07/09