
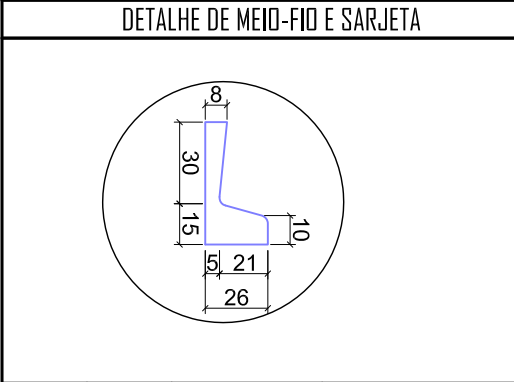


ESTACA	COTAS	
	TERRENO NATURAL	GREIDE ACABADO
179.064	179.110	179.064
178.906	179.052	178.906
178.751	178.731	178.751
178.596	178.622	178.596
178.668	178.668	178.668

ALTIMETRIA	D=26,50 I=1,44%	D=70,95 I=0,77%	D=8,50 I=1,90%
PLANIMETRIA	71+69	79+47	

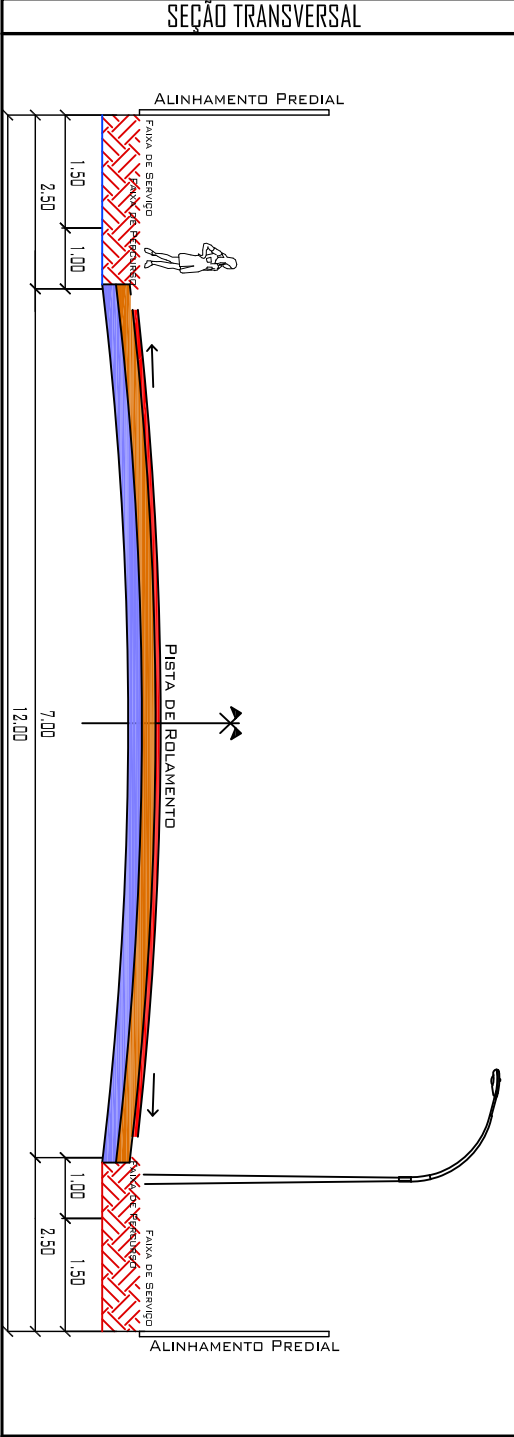

PREFEITURA MUNICIPAL DE  
**VARZEA GRANDE**  
*amar - cuidar - desenvolver*

LEGENDA: PLANTA BAIXA

- RUA COM PAVIMENTO EXISTENTE
- RUA COM PAVIMENTO PROJETADO
- INCLUSIVE MEIO-FIO E SARJETA
- EMBOCADOURAS COM PAVIMENTO PROJETADO INCLUSIVE MEIO FIO E SARJETA

LEGENDA: PERFIL LONGITUDINAL

- TERRENO NATURAL
- GREIDE CAMADA FINAL

LEGENDA: SEÇÃO TRANSVERSAL

- CAPA CRUO ESP= 5cm
- BASE =15,0cm
- SUB BASE =15,0cm

**PAVIMENTAÇÃO/DRENAGEM**

LOCAL:  
RUA CEARÁ  
PARQUE DEL REY - VARZEA GRANDE/MT

PROPRIETÁRIO:  
PREFEITURA MUNICIPAL DE VARZEA GRANDE/MT

R.T. ELABORAÇÃO:  
R.T. EXECUÇÃO:

DATA:  
JULHO/2018

ESC.:  
H=1:1000  
V: 1:200

DESENHO:

FOLHA:  
10/35