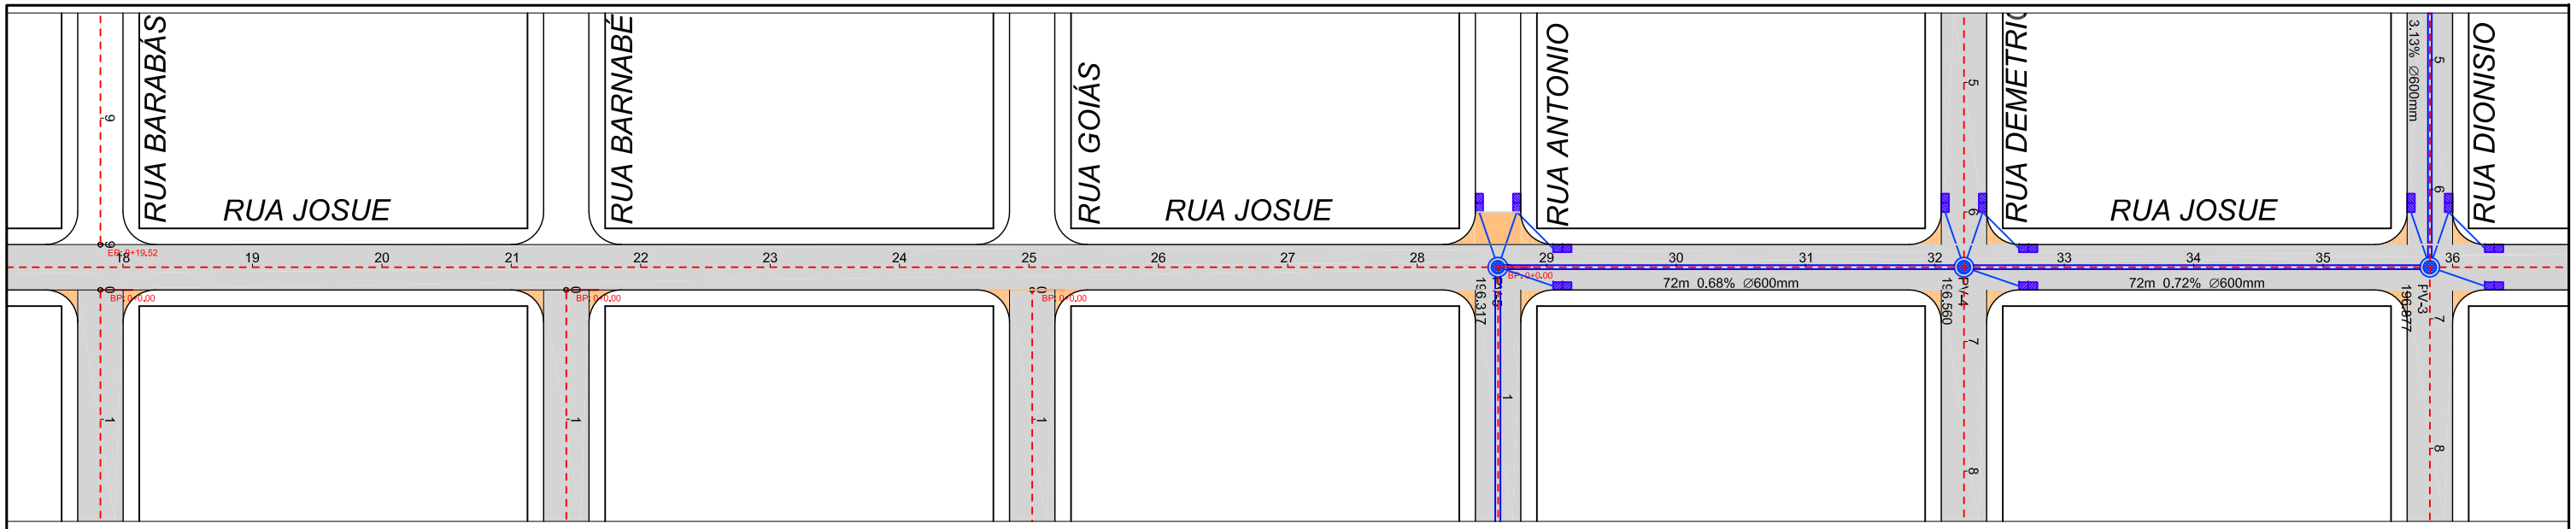
RUA BARABÁS
RUA JOSUE
RUA BARNABÉ
RUA GOIÁS
RUA JOSUE
RUA ANTONIO
RUA DEMETRIO
RUA JOSUE
RUA DIONISIO
3.13% ∅600mm
72m 0.68% ∅600mm
72m 0.72% ∅600mm
PV-5
PV-4
PV-3
196.317
196.560
196.877

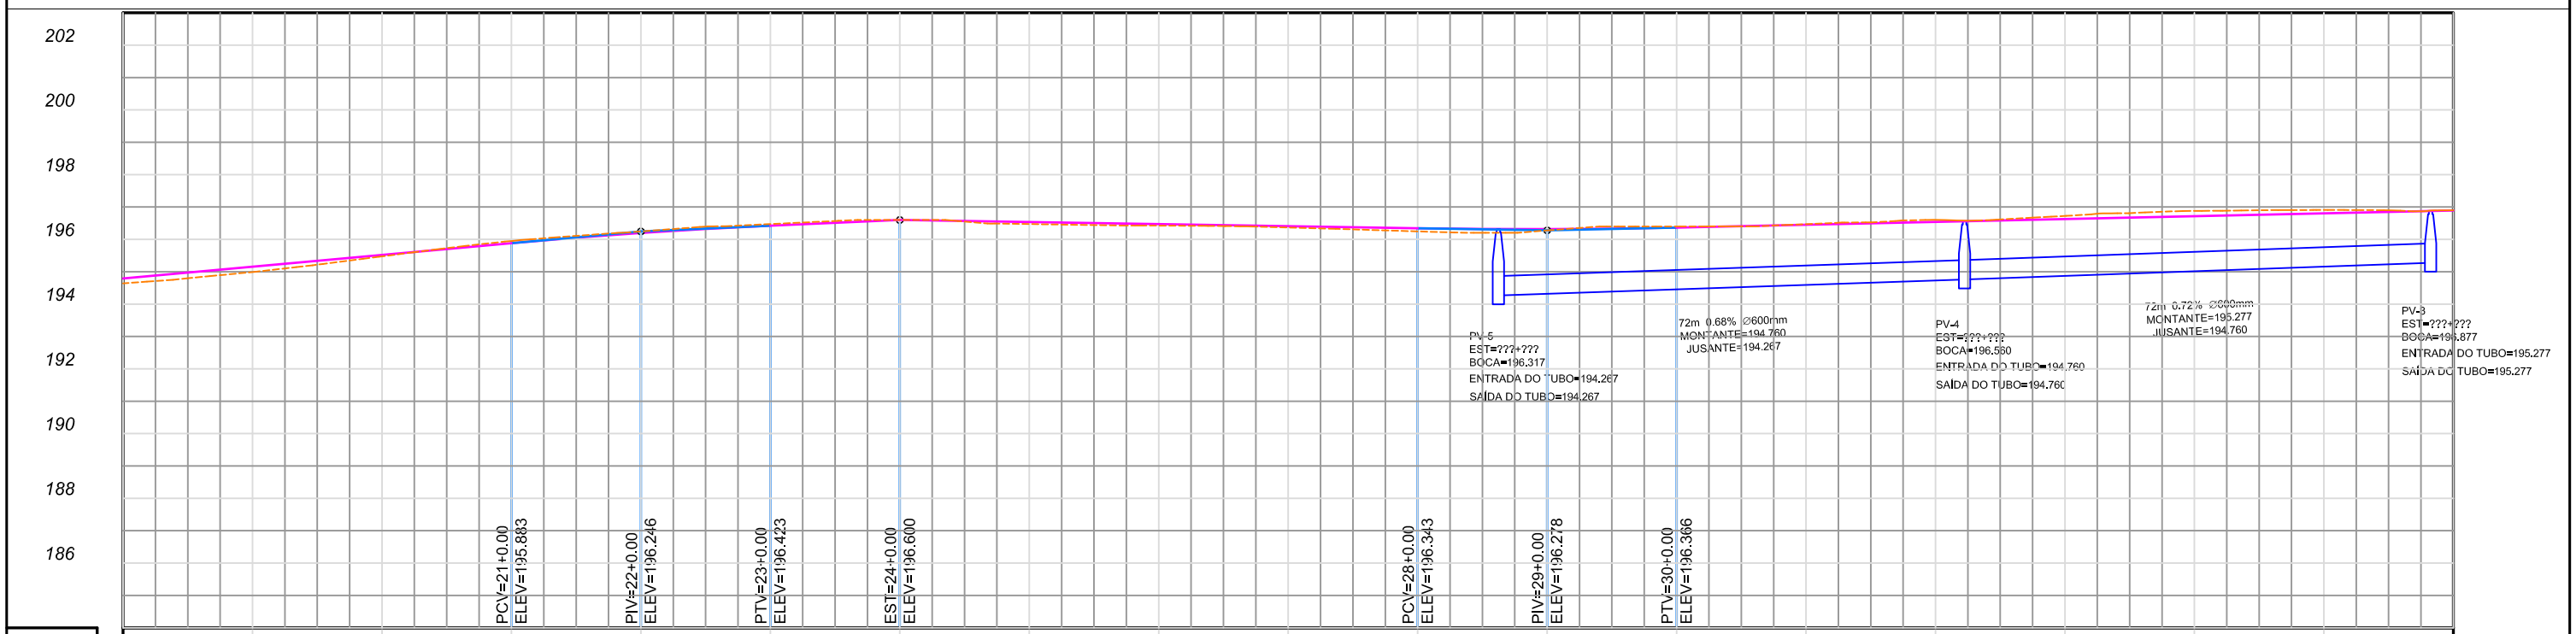
202
200
198
196
194
192
190
188
186
PV-5
EST=???+???
BOCA=196.317
ENTRADA DO TUBO=194.267
SAÍDA DO TUBO=194.267
72m 0.68% ∅600mm
MONTANTE=194.760
JUSANTE=194.267
PV-4
EST=???+???
BOCA=196.560
ENTRADA DO TUBO=194.760
SAÍDA DO TUBO=194.760
72m 0.72% ∅600mm
MONTANTE=195.277
JUSANTE=194.760
PV-3
EST=???+???
BOCA=196.877
ENTRADA DO TUBO=195.277
SAÍDA DO TUBO=195.277
PCV=21+0.00
ELEV=195.883
PIV=22+0.00
ELEV=196.246
PTV=23+0.00
ELEV=196.423
EST=24+0.00
ELEV=196.600
PCV=28+0.00
ELEV=196.343
PIV=29+0.00
ELEV=196.278
PTV=30+0.00
ELEV=196.366

| | | |