



BOCAS-DE-LOBO DUPLAS COM GRELHAS DE CONCRETO


PLANTA

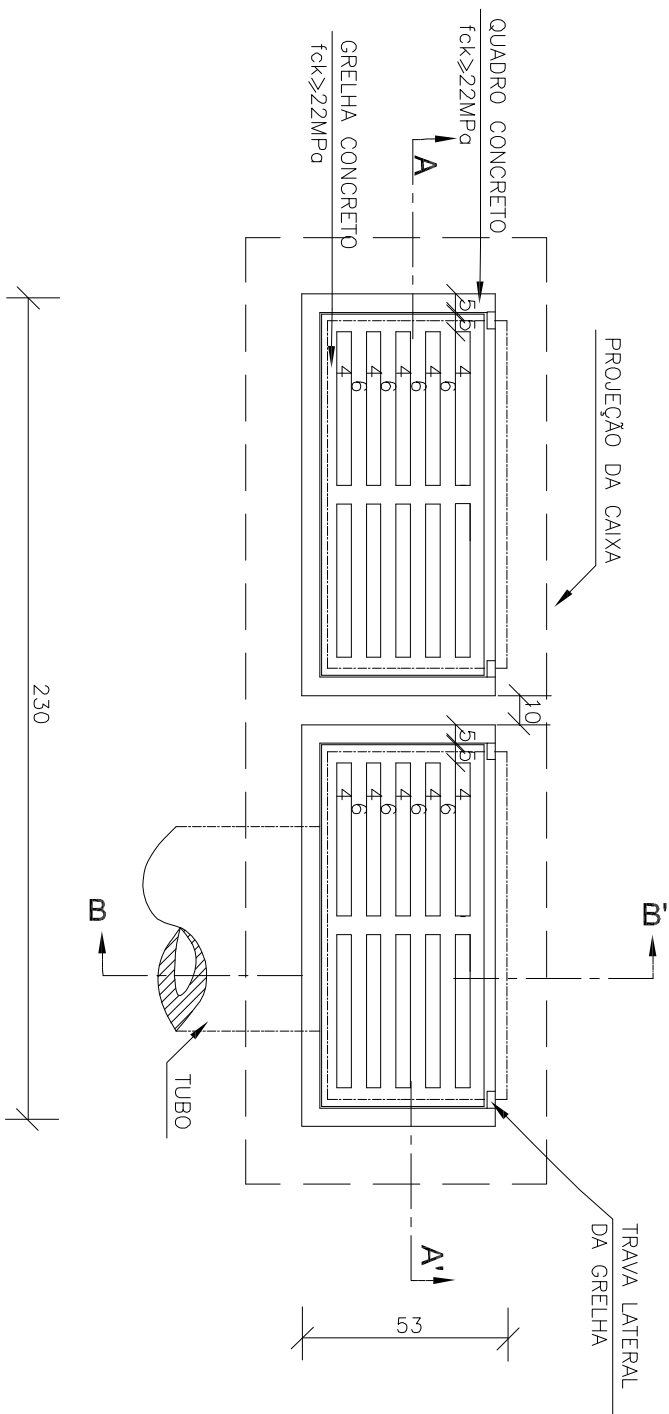


CORTE AA'

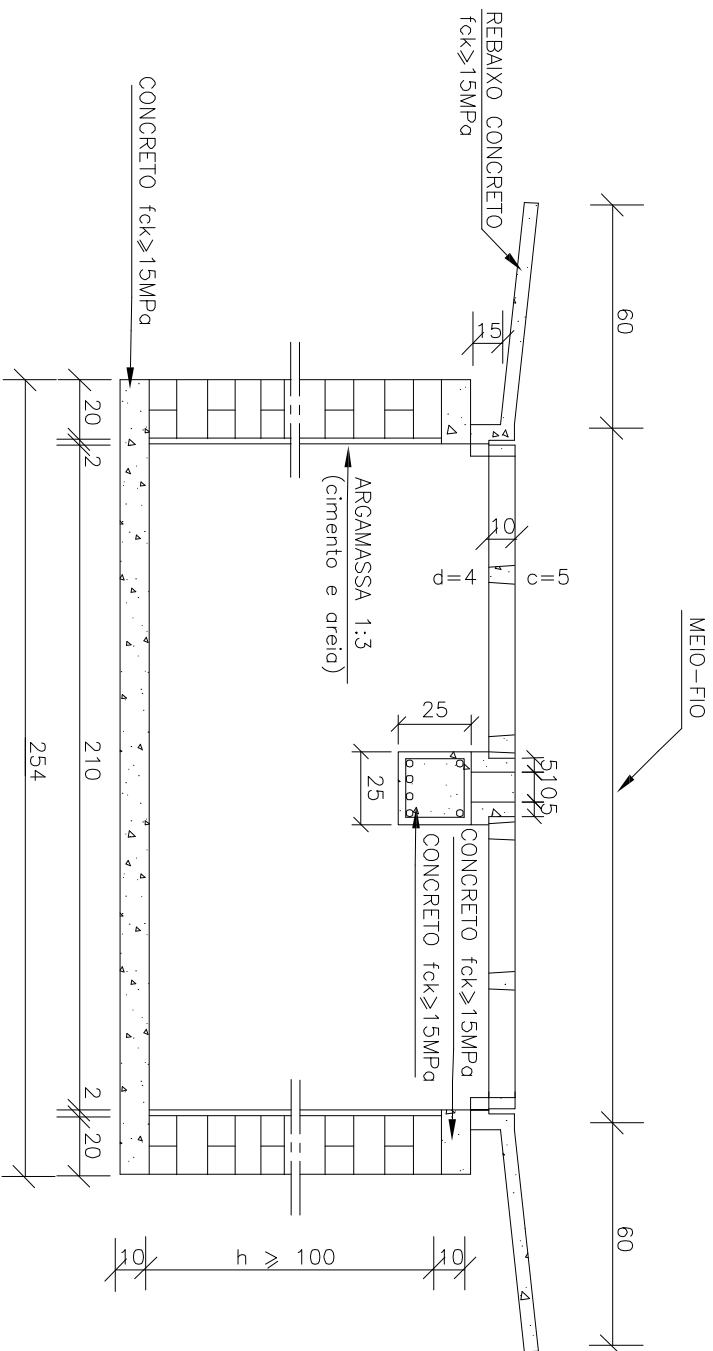

CORTEBB'

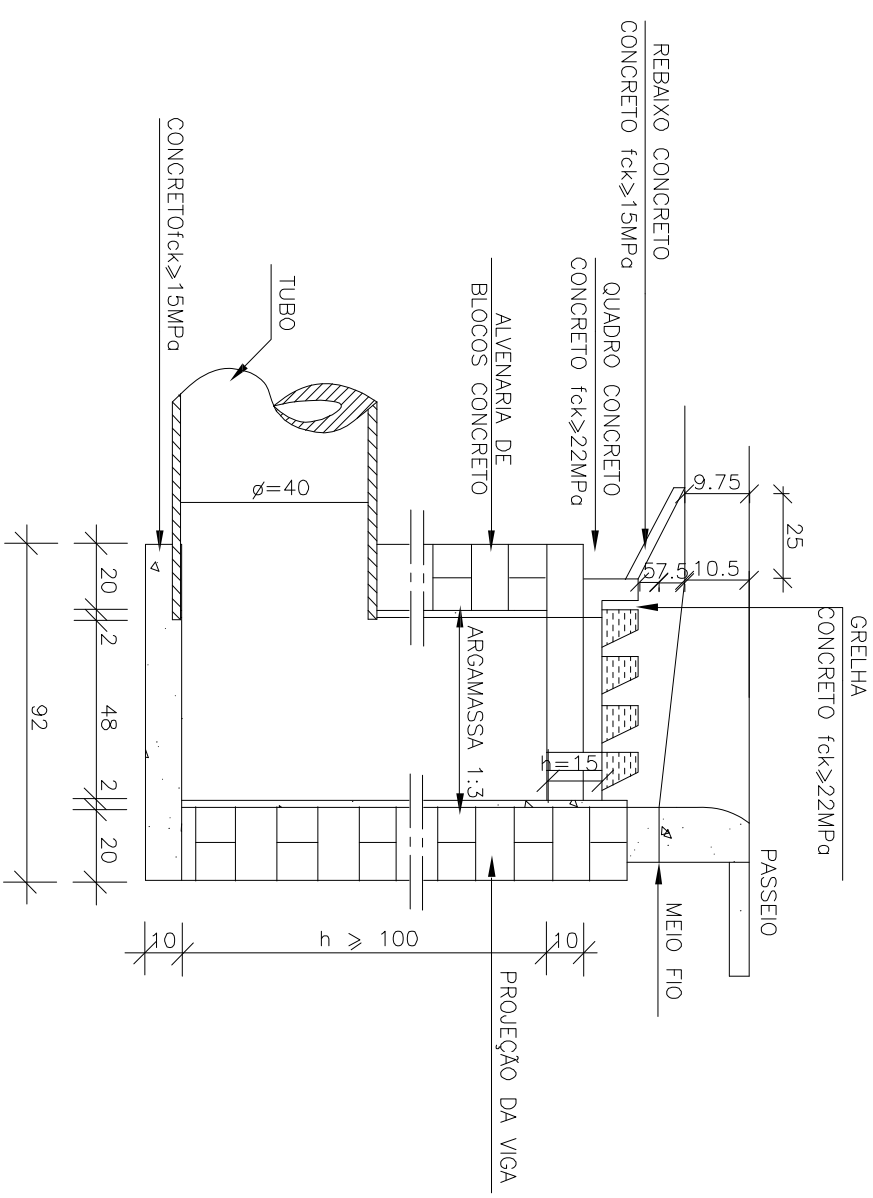

VISTA FRONTAL

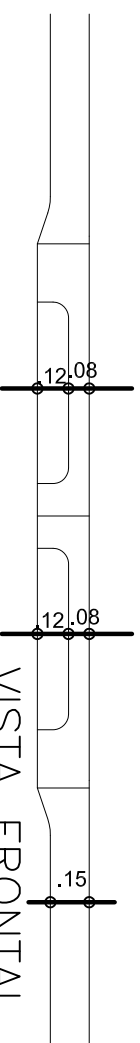

| QUANTIDADES MÉDIAS PARA UMA BOCA DE LOBO E ACESSÓRIOS | | | | | | | |
|---|-----|------------------------------------|--------------------------|----------------|-------------|--|--|
| CÓDIGO | h | ALVENARIA BLOCOS DE CONCRETO | ARGAMASSA 1:3 (m³) | FORMAS (m²) | AÇO (kg) | CONCRETO f _{ck} ≥15MPa (m³) | CONCRETO f _{ck} ≥22MPa (m³) |
| BLDG02 | 150 | 9,43 | 0,16 | 6,60 | 15,1 | 0,460 | 0,110 |

| | | | |
|---------------------------------------|--|----------------------------|----------------|
| PREFEITURA MUNICIPAL DE VÁRZEA GRANDE | | BOCA DE LOBO DUPLA | |
| ASSUNTO: DETALHES DE DRENAGEM PLUVIAL | LOCAL: BAIRRO NOVA FRENTEIRA - VÁRZEA GRANDE /MT | | |
| | PROPRIETÁRIO: _____ | | |
| | PREFEITURA MUNICIPAL DE VÁRZEA GRANDE | | |
| | R.T. ELABORAÇÃO: _____ | DATA: 07/2018 | |
| | R.T. EXECUÇÃO: _____ | ESC.: H=1:1000 V: 1:200 | PRANCHA: 38/41 |