

ESTACA	COTAS	
	TERRENO NATURAL	GREIDE ACABADO
186	196.317	196.317
188	196.162	196.191
190	196.006	196.038
192	195.851	195.896
194	195.695	195.813
196	195.539	195.653
198	195.384	195.525
200	195.165	195.225
202	194.822	194.818
	194.419	194.466
	194.017	194.023
	193.736	193.775
	193.506	193.487
	193.316	193.349
	193.146	193.166
	192.886	192.976
	192.447	192.493
	191.918	191.906
	191.703	191.703

EST=0+0.00
ELEV=196.317

EST=10+4.11
ELEV=193.934

EST=17+8.12
ELEV=191.703

D=119.70
I=0.78%

L1=20.00
L2=20.00


D=44.41
I=2.07%

D=16.76
I=1.25%

D=20.13
I=0.86%

L1=20.00
L2=20.00

D=28.12
I=2.64%

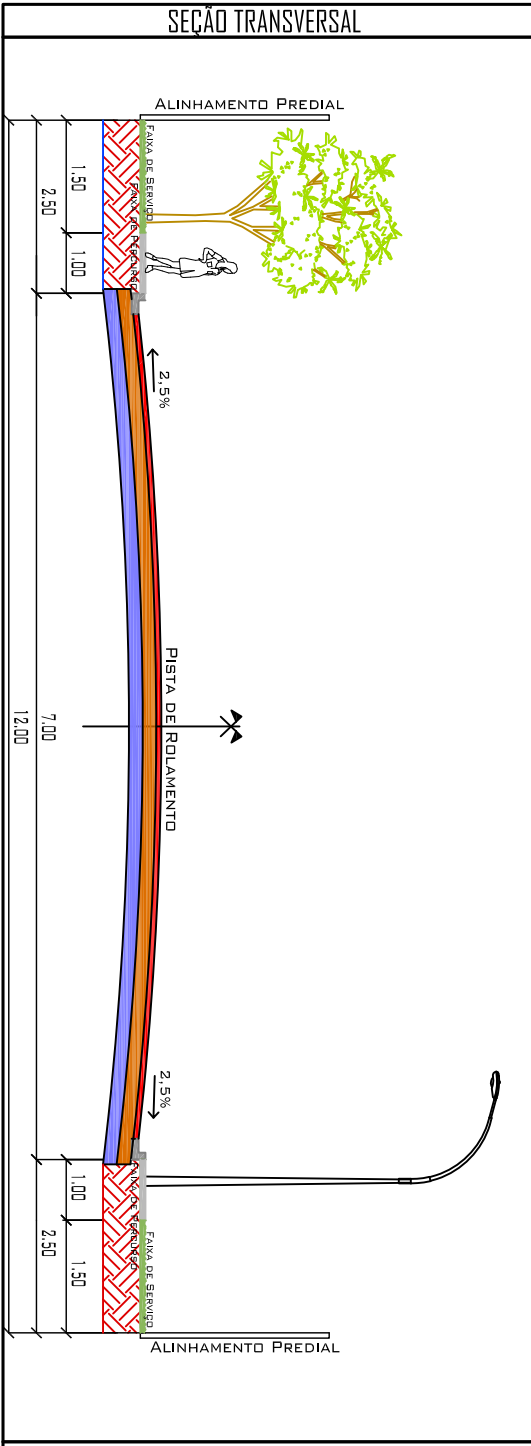

DETALHE DE MEIO-FIO E SARJETA

LEGENDA: PLANTA BAIXA

RUA COM PAVIMENTO EXISTENTE

RUA COM PAVIMENTO PROJETADO

INCLUSIVE MEIO-FIO E SARJETA

EMBOCADOURAS COM PAVIMENTO PROJETADO INCLUSIVE MEIO FIO E SARJETA

LEGENDA: PERFIL LONGITUDINAL

TERRENO NATURAL

GREIDE CAMADA FINAL

LEGENDA: SEÇÃO TRANSVERSAL

CAPA OBRU = 5cm

BASE =15.0cm

SUB BASE =15.0cm

PAVIMENTAÇÃO/DRENAGEM

OBRA

CONSTRUÇÃO DE PAVIMENTAÇÃO ASFÁLTICA E DRENAGEM PLUVIAL

LOCAL

RUA ANTONIO OTACIANO DOS SANTOS, BAIRRO NOVA FRONTEIRA VÁRZEA GRANDE - MT

PROPRIETARIO

PREFEITURA MUNICIPAL DE VÁRZEA GRANDE

RISP: TÉCNICO

ESCALAS

INDICADAS

DATA

JULHO/2018

DISENHO

LEGENDA

FOLHA

10/41