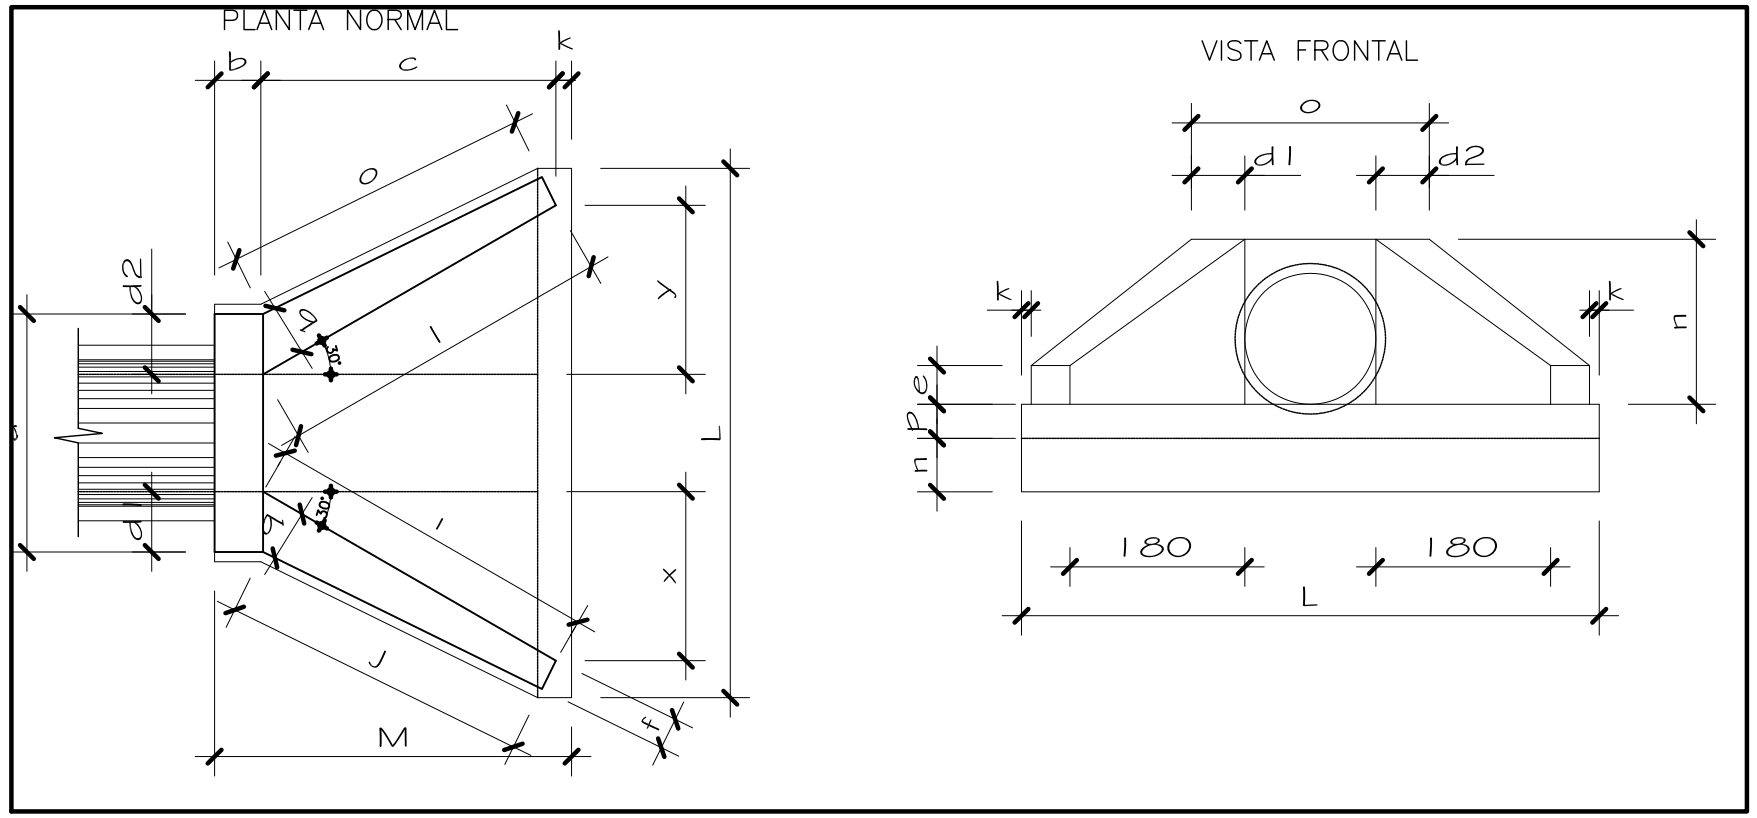

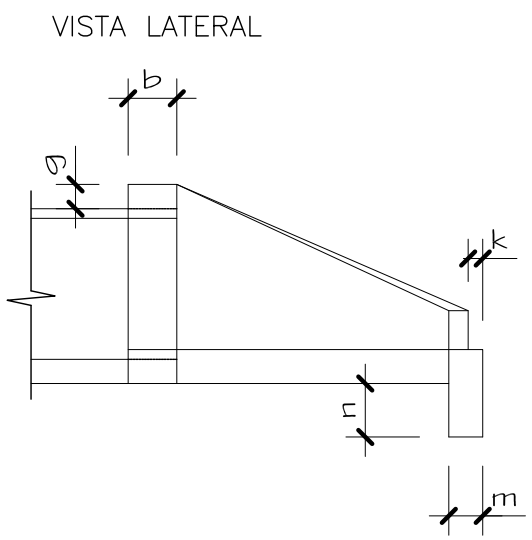

DIMENSÕES E CONSUMOS MÉDIOS PARA UMA UNIDADE																								
ESC. ∝°	β°	a	b	c	d1	d2	e	f	g	h	i	j	k	l	m	n	o	p	q	x	y	L	M	FORMAS (m2)	CONCRETO (m3)
BUEIRO SIMPLES TUBULAR ø = 150																									
0	30	242	50	260	46	46	35	30	30	194	300	277	10	300	40	45	277	32	40	150	160	522	320	32,54	10,810

OBSERVAÇÕES:

1 – DIMENSÕES EM CM
2 – UTILIZAR CONCRETO CICLÓPICO fck > 11MPa
3 – UTILIZAR PREFERENCIALMENTE BOCAS NORMAIS PARA BUEIROS ESCONSOS, AJUSTANDO O TALUDE DE ATERRO ÀS ALAS E/OU PROLONGANDO O CORPO DO BUEIRO

PREFEITURA MUNICIPAL DE VÁRZEA GRANDE

PONTA DE ALA

LOCAL:
BAIRRO NOVA FRONTEIRA - VÁRZEA GRANDE /MT

PROPRIETÁRIO:
PREFEITURA MUNICIPAL DE VÁRZEA GRANDE

ASSUNTO:
DETALHES DE DRENAGEM PLUVIAL

R.T. ELABORAÇÃO:

R.T. EXECUÇÃO:

DATA: 07/2018

ESC.: H=1:1000 V: 1:200

PRANCHA: 41/41