
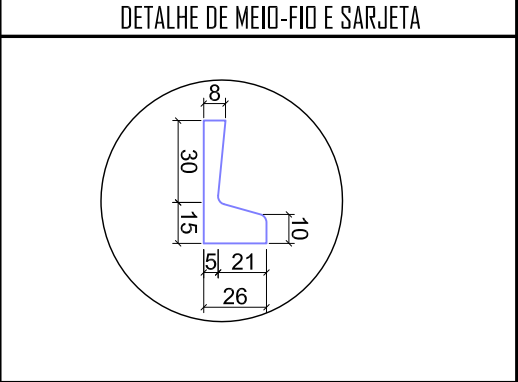


ESTACA	COTAS	
	TERRENO NATURAL	GREIDE ACABADO
175.839	175.819	175.839
175.517	175.468	175.517
175.195	175.325	175.195
174.975	175.133	174.975
174.932	174.983	174.932
174.889	175.066	174.889
175.000	175.215	175.000

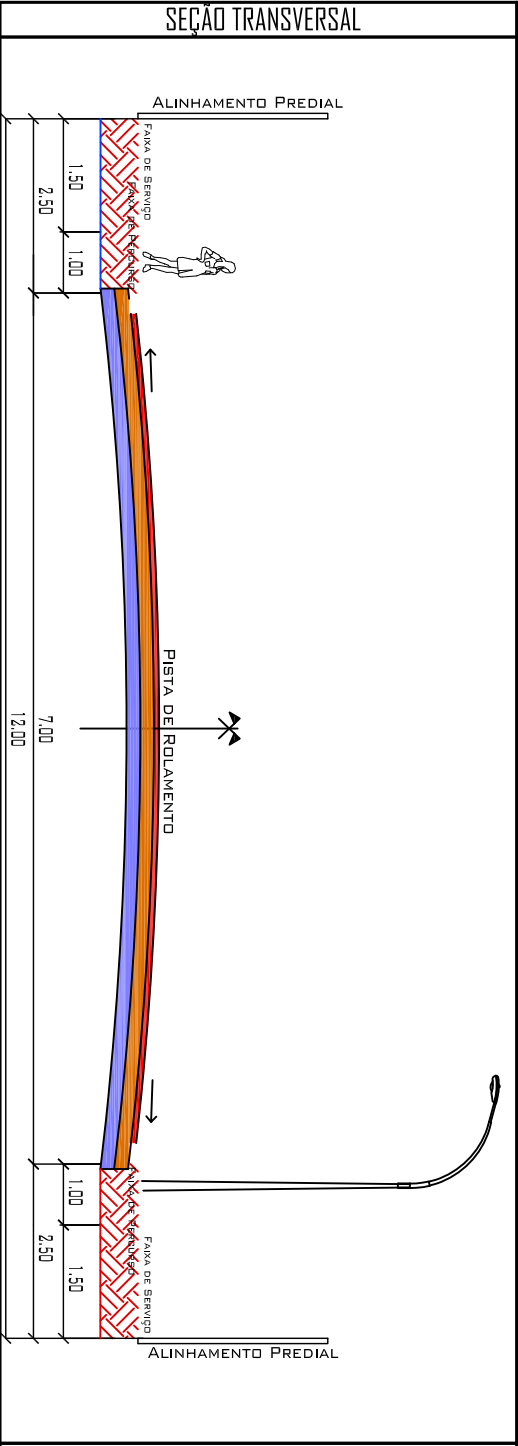

LEGENDA: PLANTA BAIXA

- RUA COM PAVIMENTO EXISTENTE
- RUA COM PAVIMENTO PROJETADO
- INCLUSIVE MEIO-FIO E SARGETA
- EMBOCADOURAS COM PAVIMENTO PROJETADO INCLUSIVE MEIO FIO E SARGETA

LEGENDA: PERFIL LONGITUDINAL

- TERRENO NATURAL
- GREIDE CAMADA FINAL

LEGENDA: SEÇÃO TRANSVERSAL

- CAPA CBUQ ESP = 5cm
- BASE = 15,0cm
- SUB BASE = 15,0cm

PAVIMENTAÇÃO/DRENAGEM

LOCAL: RUA FELIPE PARQUE DEL REY - VARZEA GRANDE/MT

PROPRIETÁRIO: PREFEITURA MUNICIPAL DE VARZEA GRANDE/MT

R.T. ELABORAÇÃO: R.T. EXECUÇÃO:

DATA: JULHO/2018

ESC.: H=1:1000 V: 1:200

DESENHO:

FOLHA: 12/35