
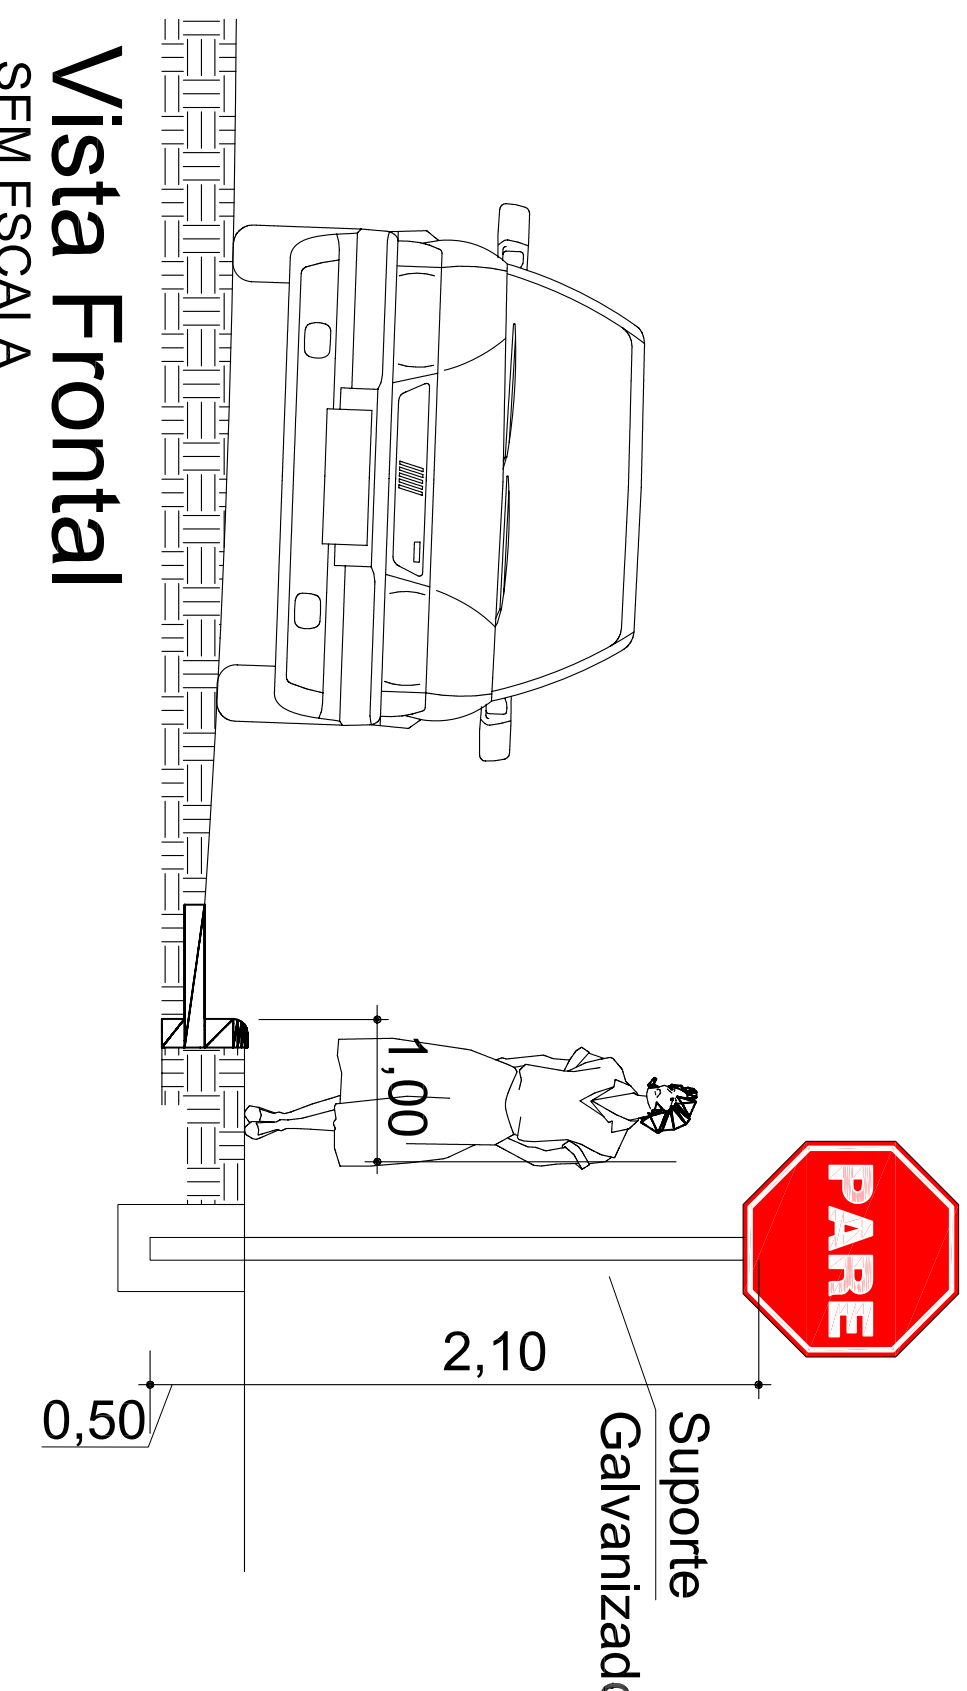
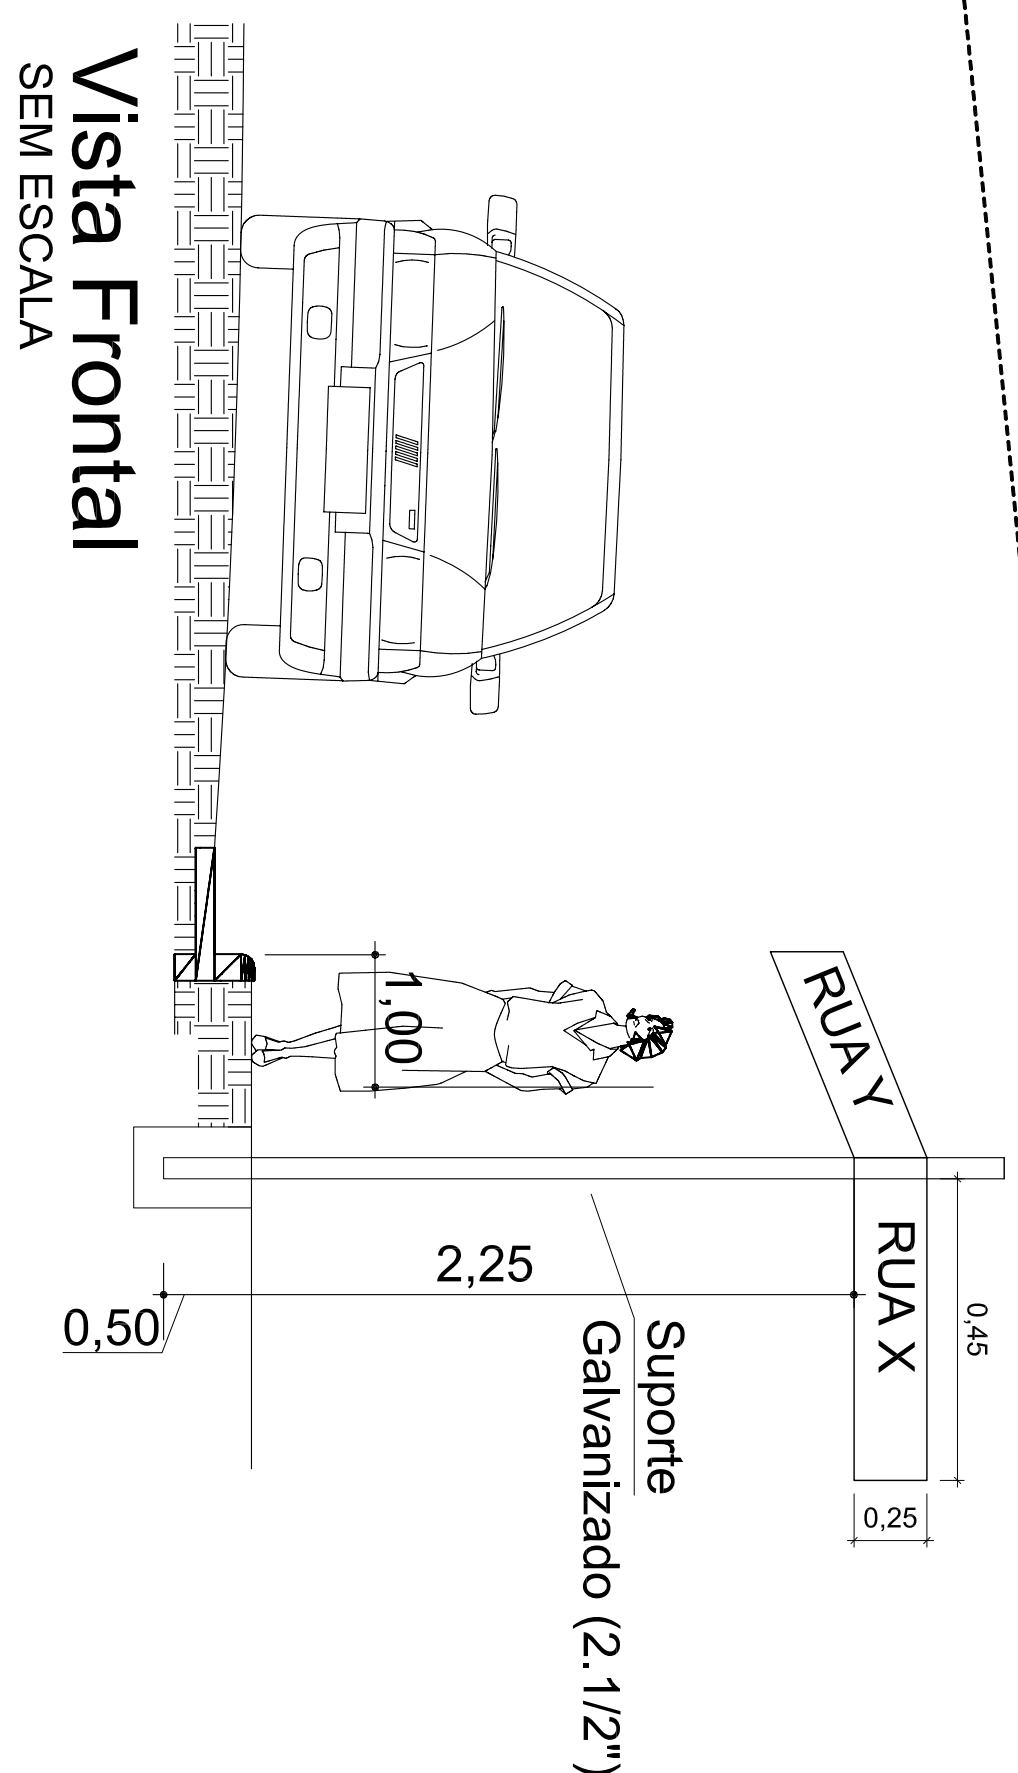


SINALIZAÇÃO VERTICAL


| | | | | |
|-------------------|-------------|-----------------|-----------------|--|
| Sinal | | | | |
| Forma | Cor | | | |
| Código | Fundo | | Vermelha | |
| R-1 | Ora interna | | Branca | |
| Área = 0,59 m² | Ora externa | | Vermelha | |
| | Linha | | Branca | |
| Via | Lado (m) | Ora interna (m) | Ora externa (m) | |
| Urbana | 0,35 | 0,028 | 0,050 | |

| | | | | |
|--|--|--|--------------------------|--------------------------|
| <p>Forma</p> <p>RUA xxxxxxx</p> | <p>Mensagem de Nomes de Rodovias Estradas ou Associadas aos seus símbolos</p> | | | |
| | <p>Cor</p> | | <p>Azul</p> | |
| <p>Retangular, com o nome da rodovia horizontal</p> <p>0,25X0,45</p> <p>A=0,125 m²</p> | <p>Olla interna</p> | <p>Branca</p> | | |
| | <p>Olla externa</p> | <p>Azul</p> | | |
| | <p>Legenda</p> | <p>Branca</p> | | |
| | <p>Símbolo</p> | <p>De acordo com a rodovia / estrada</p> | | |
| | | | | |
| <p>Via</p> | <p>Altura da letra (m)</p> | <p>Targia</p> | <p>Olla interna (mm)</p> | <p>Olla externa (mm)</p> |
| <p>Urbaniza</p> | <p>0,125</p> | <p>0,01</p> | <p>0,020</p> | <p>0,010</p> |

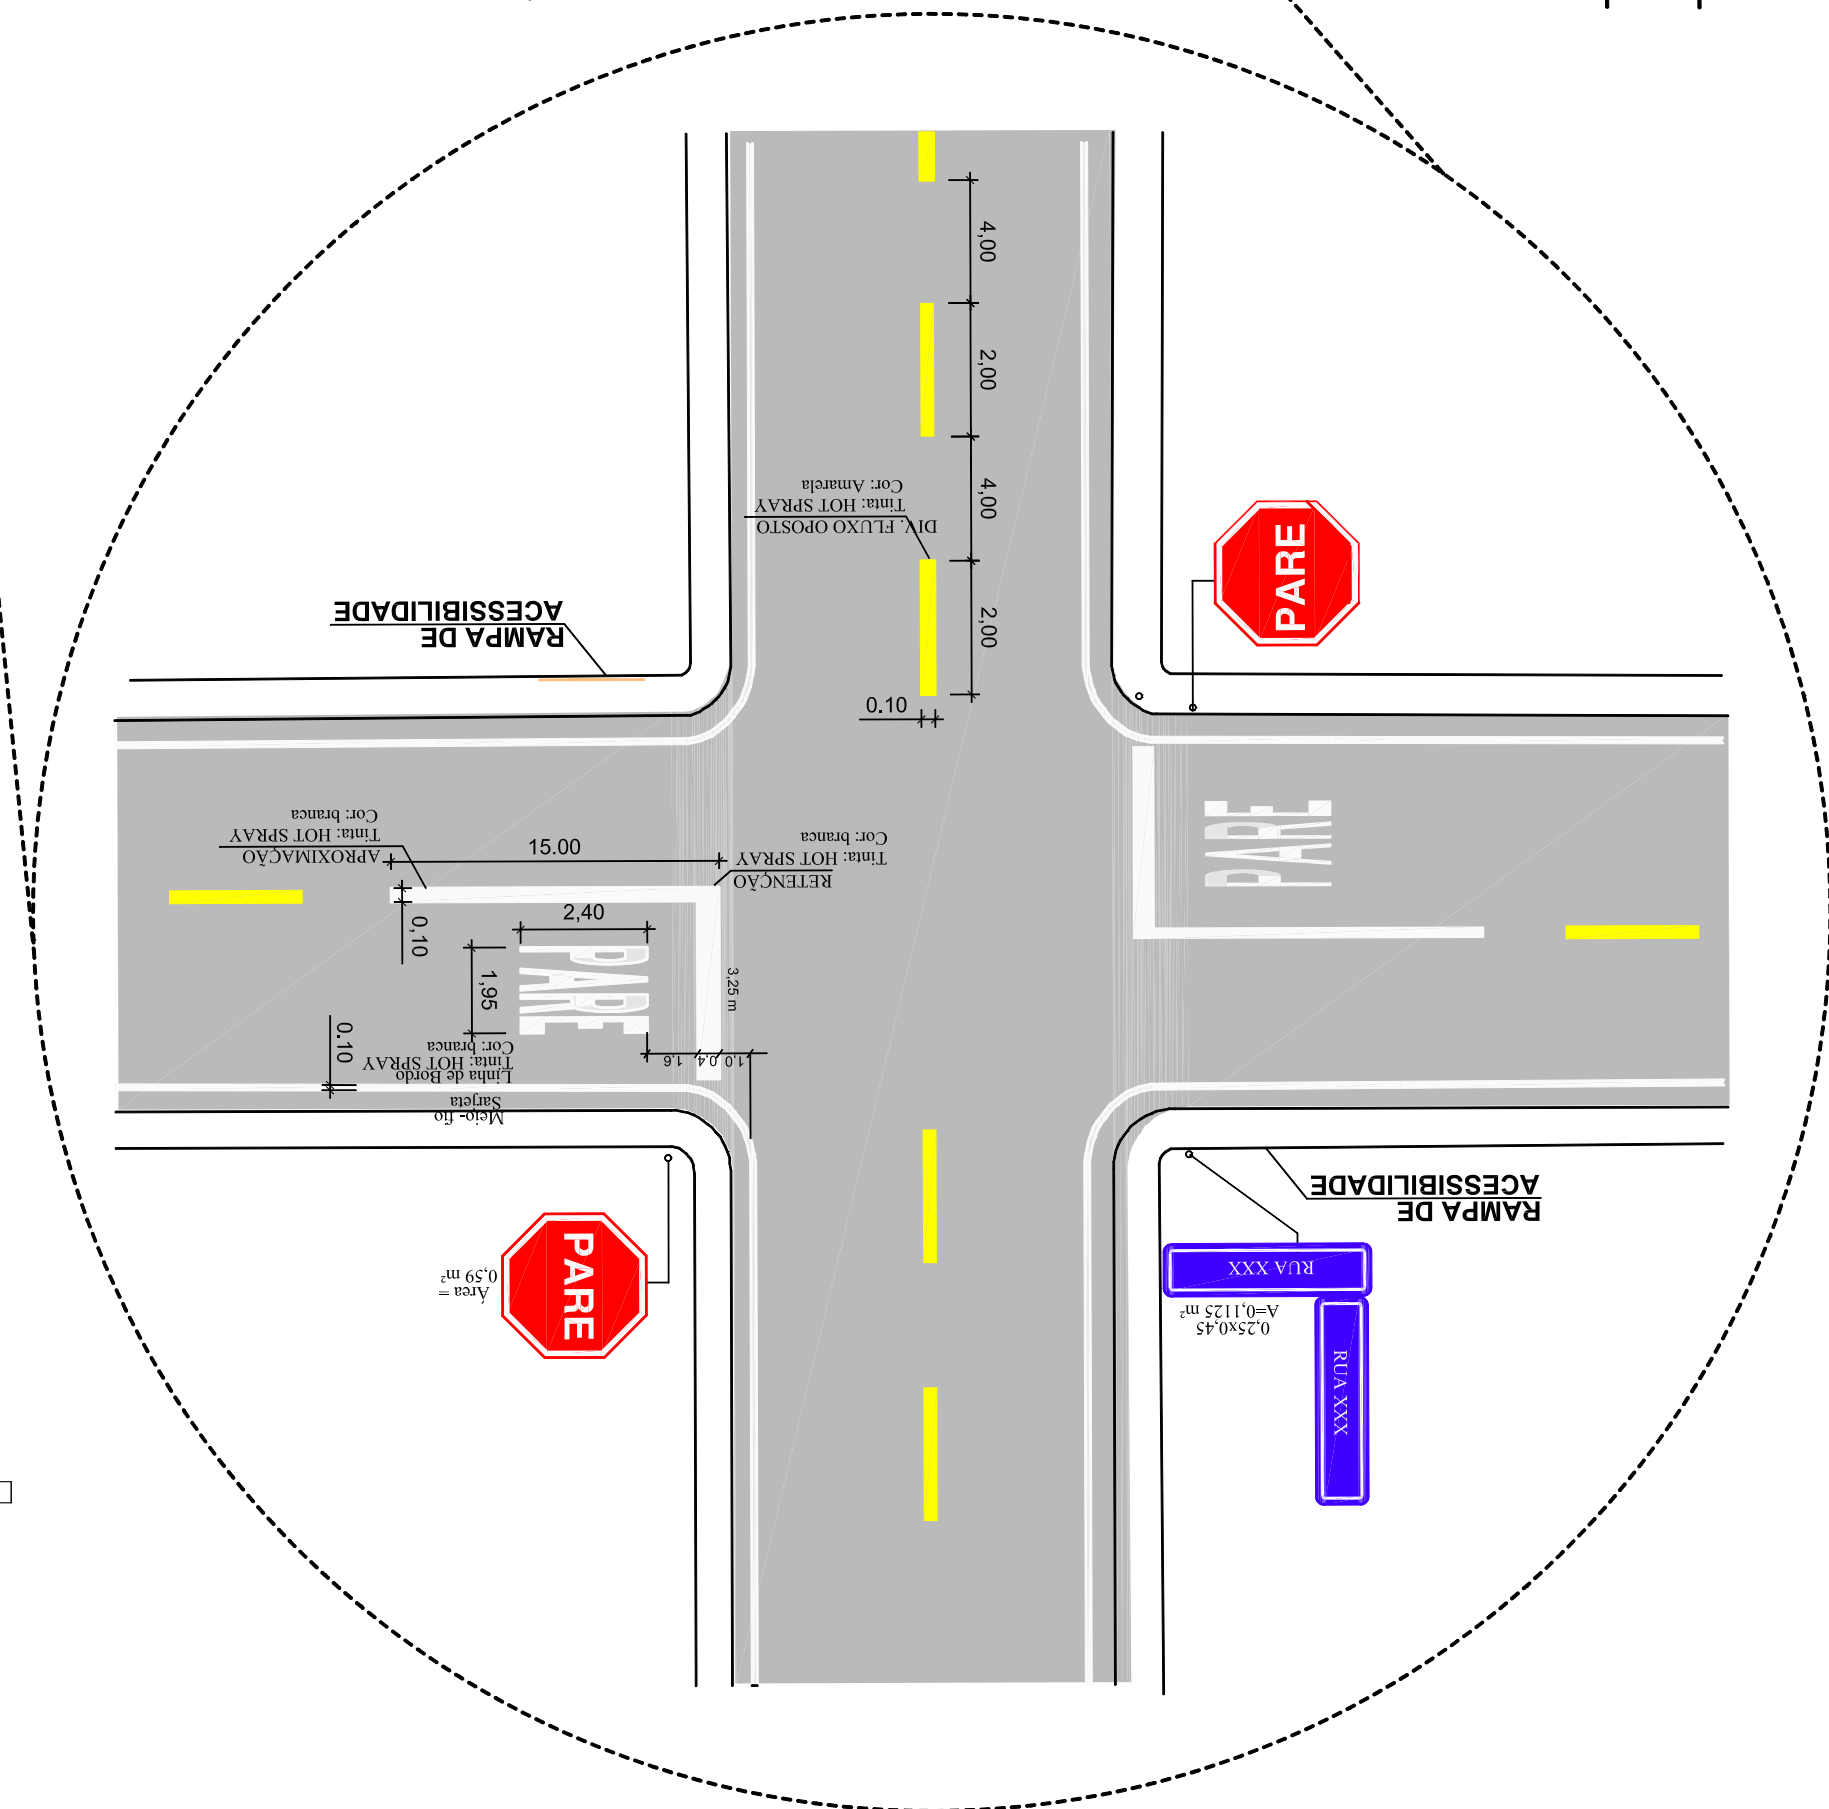

Vista Frontal

As placas devem fazer ângulo de 93° com o sentido do tráfego

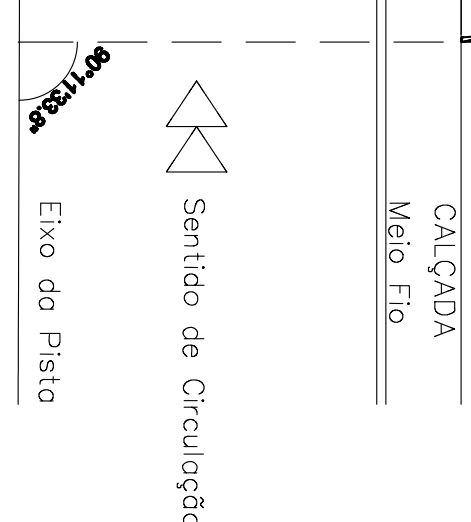

Planta


SEM ESCALA

SINALIZAÇÃO HORIZONTAL


Área envolvente = $5,64\text{m}^2$
 Área Efetiva (pintura) = $3,20\text{m}^2$

Cor: branca



Dimensão: Altura = 2,40m
Largura = 1,95m

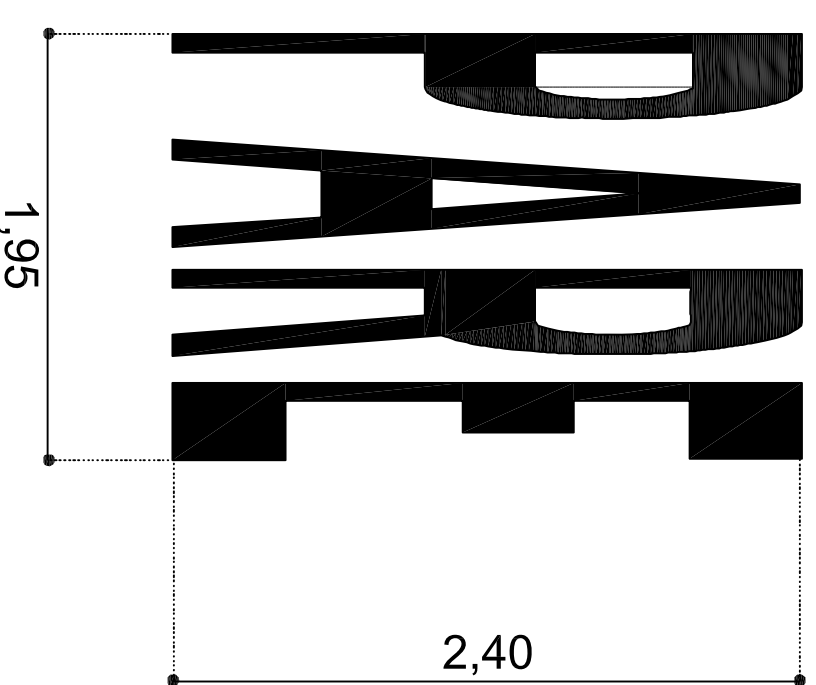

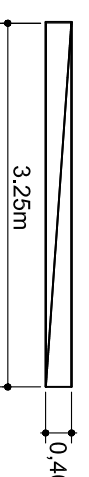

Linha de Retenção p/ Legenda de "Parada Obrigatória"
TIPO: HOT SPRAY

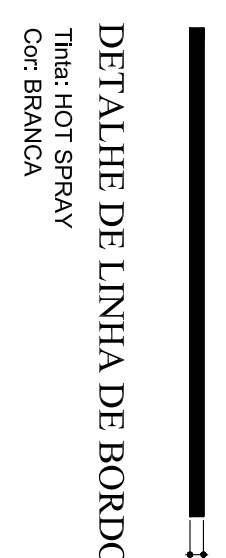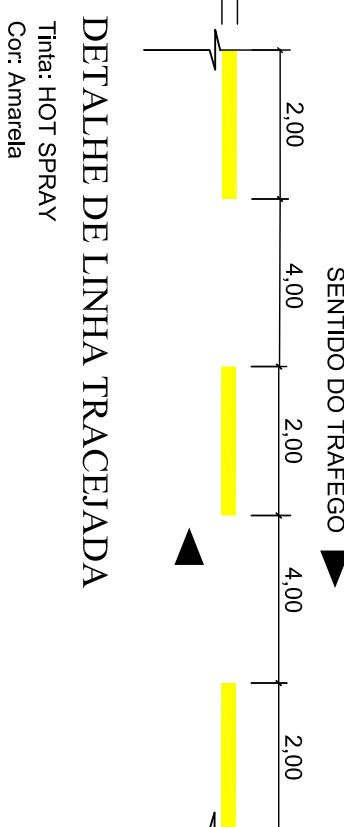


Divisão de fluxo oposto



LEGENDA: PLANTA BAIXA

| | |
|---|--|
|  | SINALIZAÇÃO VERTICAL - PLACA (69 UN) PARE C/ 69 SUPORTES METÁLICOS |
|  | SINALIZAÇÃO VERTICAL - PLACA IDENTIFICAÇÃO DE LOGRADOURO (24 UN) C/ 12 SUPORTES METÁLICOS. |

| | | | |
|---|--|---|--|
|  <p><i>maio - outubro - novembro</i></p> | | <p>MAPA DE SINALIZAÇÃO VIÁRIA</p> | |
| <p>0201</p> | | <p>PARQUE DE RECREIO VAZZEZA GRANDE/MT</p> | |
| <p>PROPOSTA POR:</p> | | <p>DATA:</p> | |
| <p>PREFEITURA MUNICIPAL DE VAZZEZA GRANDE/MT</p> | | <p>JULHO/2018</p> | |
| <p>ENDEREÇO:</p> | | <p>SCALA:</p> | |
| <p>AV. ELIAS SOUZA</p> | | <p>H=1:1000 V=1:200</p> | |
| <p>PROJETO DE:</p> | | <p>PROJETO DE:</p> | |
| <p>GR. 0201026</p> | | <p>0201040</p> | |
| <p>TOTAL:</p> | | <p>2/35</p> | |