

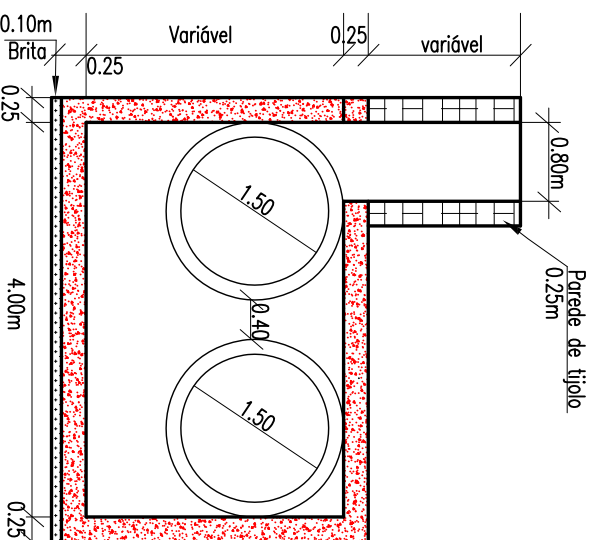
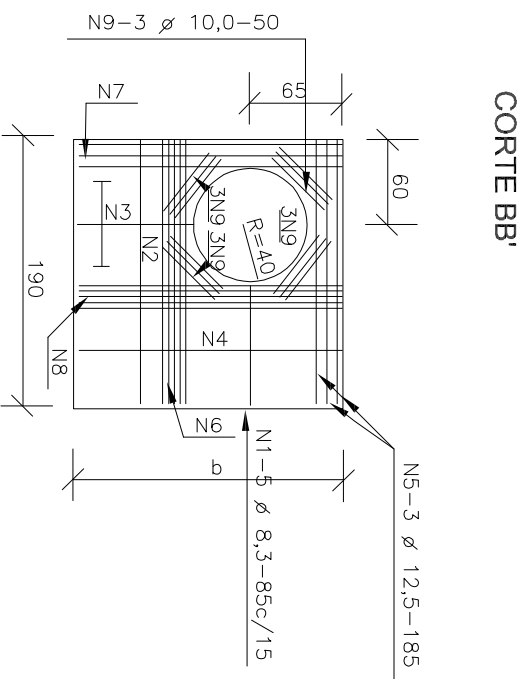
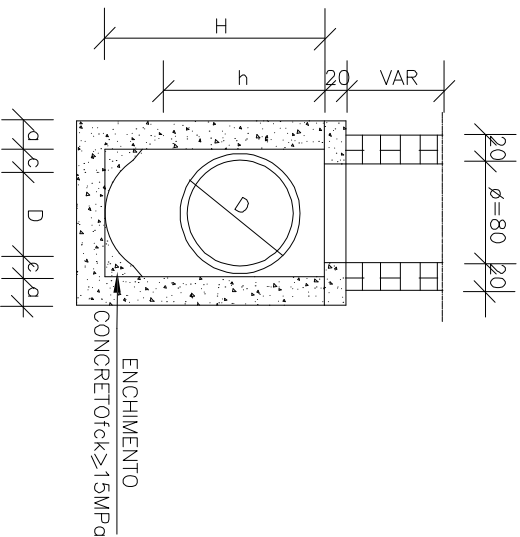


POÇOS DE VISITA - PV

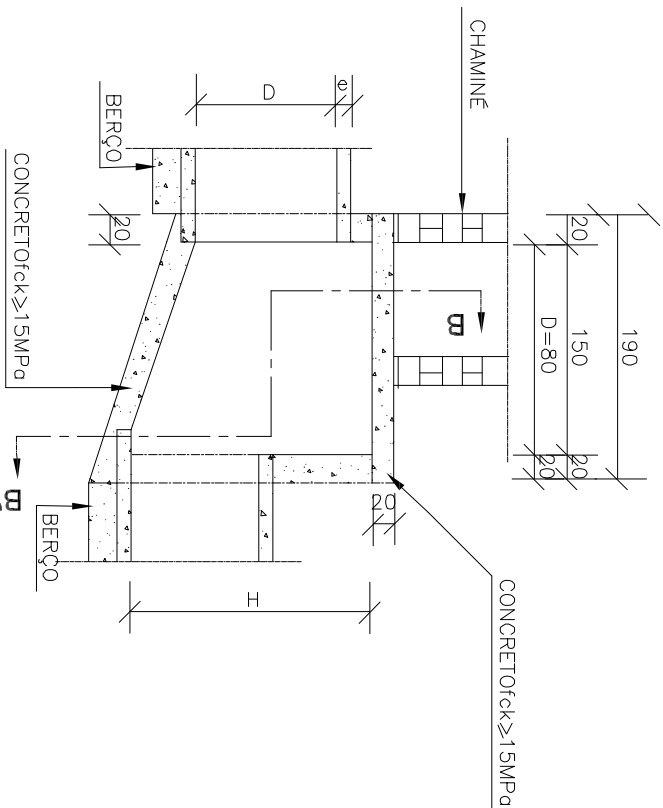

POÇO DE VISITA DUPLO Ø1.50m

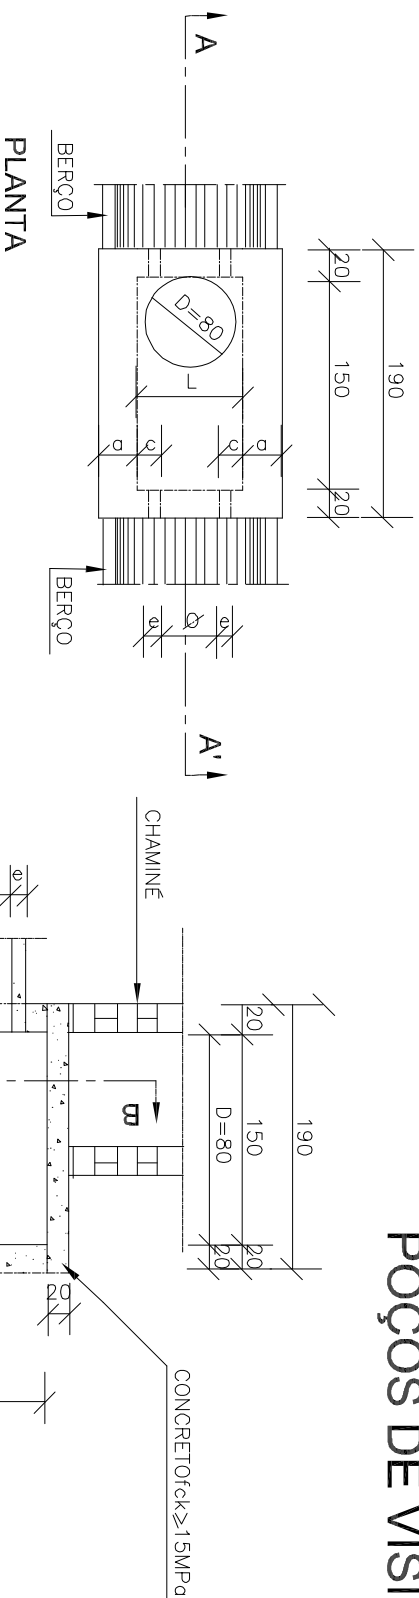

Malha de ferro CA-50
6.3mm – 20x20 dupla
19.6 kg por m³ de concreto

NOTAS:

- 1 – Dimensões em cm;
- 2 – Bitolas em aço CA-60;
- 3 – Recobrimento das armaduras 2,5cm;
- 3 – As quantidades apresentadas não incluem a chaminé.

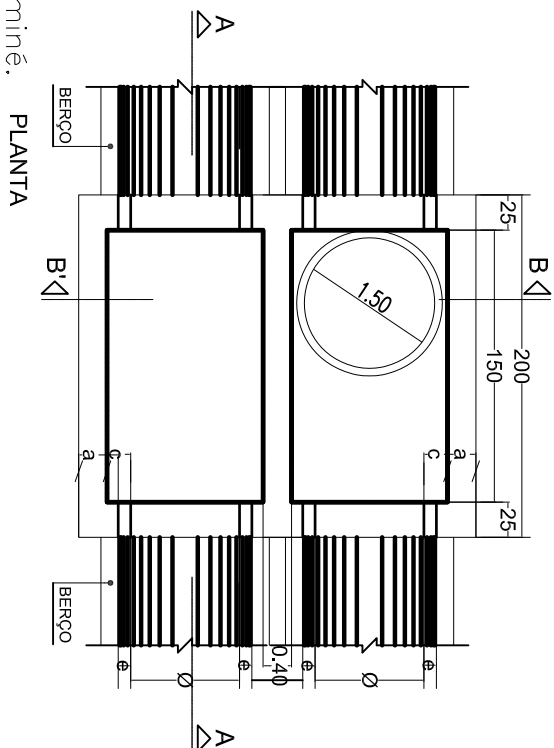



TABELA DE ARMADURAS DA TAMPA									
D	POSIÇÃO								
	N1	N2	N3	N4	N5	N6	N7	N8	N9
60	6,3c/15	–	–	6,3c/15	3 ø 12,5	–	3 ø 12,5	4 ø 6,3	12 ø 10
80	6,3c/15	–	–	6,3c/15	3 ø 12,5	–	3 ø 12,5	4 ø 6,3	12 ø 10
100	6,3c/15	–	–	6,3c/15	3 ø 12,5	–	3 ø 12,5	4 ø 6,3	12 ø 10
120	6,3c/15	4,0c/12,5	6,3c/20	6,3c/15	3 ø 12,5	4 ø 10	3 ø 12,5	5 ø 6,3	12 ø 10
150	6,3c/15	6,3c/15	6,3c/15	4,0c/15	3 ø 12,5	5 ø 10	3 ø 12,5	6 ø 8,0	12 ø 10

DIMENSÕES E QUANTIDADES APROXIMADAS PARA UMA UNIDADE

		DIMENSÕES					QUANTIDADES			
CÓDIGO	D	a	b	c	h	H	L	FORMAS	AÇO	CONCRETO
								(m ²)	(kg)	(m ³)
POÇOS DE VISITA SEM DISPOSITIVO										
PV02	60	20	130	15	80	80	90	15,05	17,0	1,670
PV03	80	25	140	5	100	100	90	16,63	17,5	2,080
PV04	100	25	150	–	130	130	100	19,64	22,9	2,480
PV05	120	25	170	–	150	150	120	23,62	25,7	2,890
PV06	150	25	200	–	180	180	150	30,19	31,6	3,500
POÇOS DE VISITA COM DISPOSITIVO INTERNO DE QUEDA DE 100cm										
PV18	150	25	200	–	180	280	150	37,09	31,6	4,380

POÇO DE VISITA DUPLO

DIMENSÕES E QUANTIDADES APROXIMADAS PARA UMA UNIDADE										
CÓDIGO	DIMENSÕES						QUANTIDADES			
	D	a	b	c	h	H	L	FORMAS (m ²)	AÇO (kg)	CONCRETO (m ³)
POÇOS DE VISITA SEM DISPOSITIVO INTERNO DE QUEDA										
COMPOSIÇÃO	150	25	450	—	180	180	400	49,70	152,29	7,24
	POÇOS DE VISITA COM DISPOSITIVO INTERNO DE QUEDA DE 50cm									
COMPOSIÇÃO	150	25	450	—	180	230	400	61,70	171,30	8,74
	POÇOS DE VISITA COM DISPOSITIVO INTERNO DE QUEDA DE 100cm									
COMPOSIÇÃO	150	25	450	—	180	280	400	73,70	200,70	10,24
	POÇOS DE VISITA COM DISPOSITIVO INTERNO DE QUEDA DE 150 cm									
COMPOSIÇÃO	150	25	450	—	180	330	400	85,70	230,10	11,74
	POÇOS DE VISITA COM DISPOSITIVO INTERNO DE QUEDA DE 200 cm									
COMPOSIÇÃO	150	25	450	—	180	380	400	97,70	259,50	13,24

<div><p>PREFEITURA MUNICIPAL DE VARZEA GRANDE <i>amais - cuidar - acreditar</i></p></div>		<h1>POÇO DE VISITA</h1>	
Áreas:		LOCAL: PARQUE DEL REY VARZEA GRANDE -MT.	
		PROPRIETARIO:	
		PREFEITURA MUNICIPAL DE VARZEA GRANDE/MT	
R.T. ELABORAÇÃO:		DATA: JULHO/2018	
		ESC.: S/ ESCALA	
R.T. EXECUÇÃO:		DESENHO:	
		FOLHA: 30/35	