DRENAGEM PLUVIAL

OBRA: CONSTRUÇÃO DE PAVIMENTAÇÃO ASFÁLTICA E DRENAGEM PLUVIAL

LOCAL: BAIRRO NOVA FRONTEIRA
VÁRZEA GRANDE - MT

PROPRIETÁRIO: PREFEITURA MUNICIPAL DE VÁRZEA GRANDE

RESP. TÉCNICO:

ESCALAS: INDICADAS
DATA: JULHO/2018
DESENHO:

CONTEÚDO: MAPA DE GALERIA

FOLHA: 02/41

AV. SENADOR FILINTO MULLER

AVENIDA 1000

RUA LUCAS

RUA JOSUE

RUA JOSAFA

RUA DIONISIO

RUA DEMETRIO

RUA ANTONIO OTACIANO DOS SANTOS

RUA JOSIAS

RUA 300

RUA 300 / R. Goiás

R. Goiás

AV. 100/ Rua Josias

RUA 400/ Rua Barnabé

Rua Barnabé

RUA 15 / Rua Barrabás

Rua Barrabás

RUA VÉU DA NOIVA

RUA BALTAZAR

RUA ARIEL

RUA 500 / Rua André

Rua André

RUA ISAÍAS

RUA MOISÉS

CÓRREGO SEM NOME

LAGOA

P. ALA
DEB 06

caixa existente
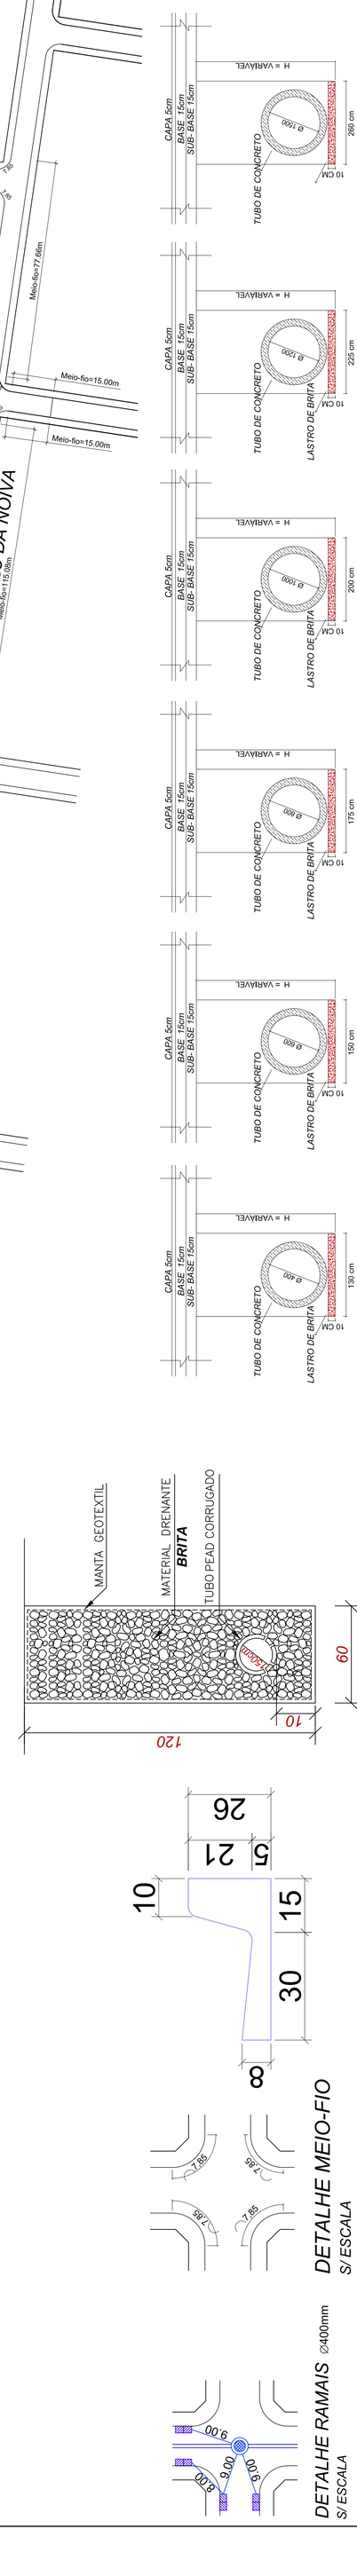
DRENO PROFUNDO