


DISSIPADORES DE ENERGIA

APLICÁVEIS A SAIDAS DE BUEIROS TUBULARES E DESCIDAS D'AGUA DE ATERROS-DEB

DETALHE 01

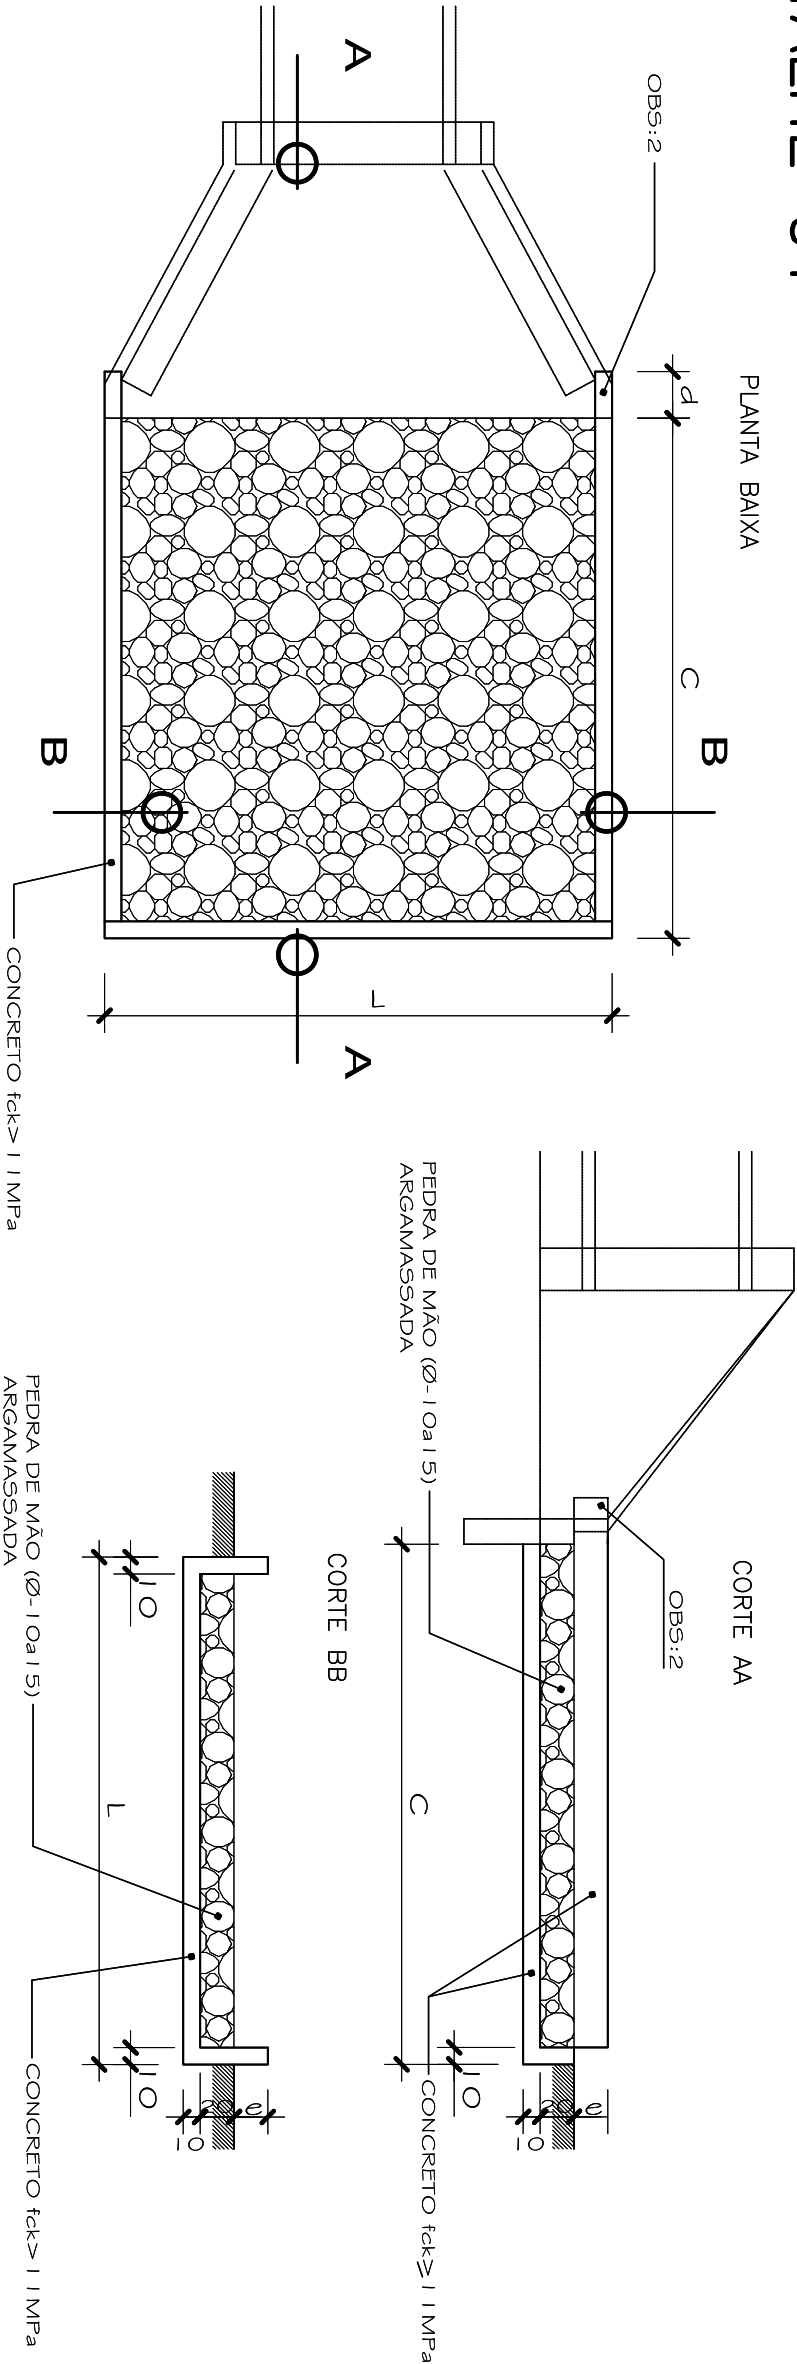

DIMENSÕES E CONSUMOS MÉDIOS PARA UMA UNIDADE									
TIPO	ADAPTAVEL EM	C	L	d	e	CONCRETO (m³)	FORMAS (m²)	PEDRA ARGAMASSADA (m³)	ESCAVAÇÃO APILAMENTO (m³)
DEB06	BSTC Ø 150 – DAO11/12	600	522	50	35	3,920	17,63	8,89	9,92
									0,70

<div>PREFEITURA MUNICIPAL DE VÁRZEA GRANDE</div>		<div>DISSIPADOR DE ENERGIA</div>	
		LOCAL:	
		BAIRRO NOVA FRONTEIRA - VÁRZEA GRANDE/MT	
		PROPRIETÁRIO:	
PREFEITURA MUNICIPAL DE VÁRZEA GRANDE			
ASSUNTO:		R.T. ELABORAÇÃO:	
DETALHES DE DRENAGEM PLUVIAL			
		R.T. EXECUÇÃO:	
		PRANCHAS: 40/41	