


STACA	
TERRENO NATURAL	185.009
GREIDE ACABADO	186.349
TIMEIRIA	187.333
ANIMETRIA	188.542
	189.920
	190.674
	190.697
	190.777
	190.534
	190.231
	189.889
	189.684
	189.888
	190.550
	190.600
	190.274
	190.386
	190.565
	190.700

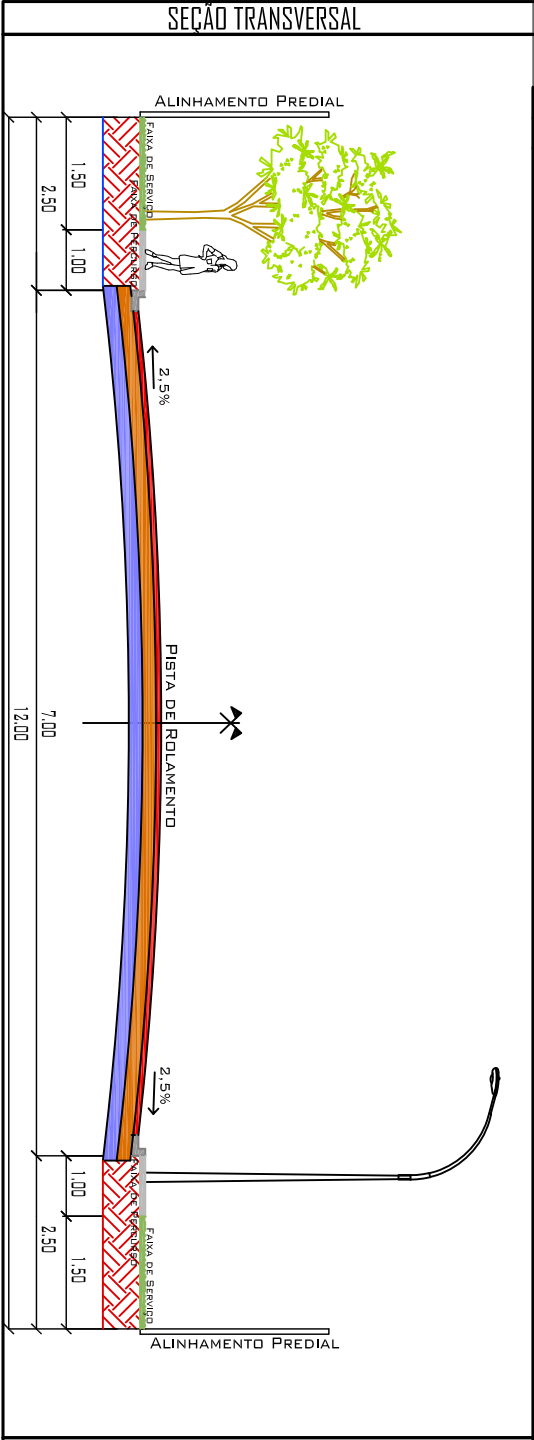

DETALHE DE MEIO-FIO E SARJETA

LEGENDA: PLANTA BAIXA

RUA COM PAVIMENTO EXISTENTE

RUA COM PAVIMENTO PROJETADO

INCLUSIVE MEIO-FIO E SARJETA

EMBOCADOURAS COM PAVIMENTO PROJETADO INCLUSIVE MEIO FIO E SARJETA

LEGENDA: PERFIL LONGITUDINAL

TERRENO NATURAL

GREIDE CAMADA FINAL

LEGENDA: SEÇÃO TRANSVERSAL

CAPA CBUQ = 3cm

BASE =15,0cm

SUB BASE =15,0cm

30

15

10

21

26

PAVIMENTAÇÃO/DRENAGEM

OBRA	CONSTRUÇÃO DE PAVIMENTAÇÃO ASFÁLTICA E DRENAGEM PLUVIAL		
LOCAL	RUA JOSAFÁ, BAIRRO NOVA FRENTEIRA VÂRZEA GRANDE - MT		
PROPRIETARIO	PREFEITURA MUNICIPAL DE VÂRZEA GRANDE		
RESP. TECNICO			
ESCALAS	INDICADAS	FOLHA	
DATA	JULHO/2018	LEGENDA	
DESENHO		23/41	