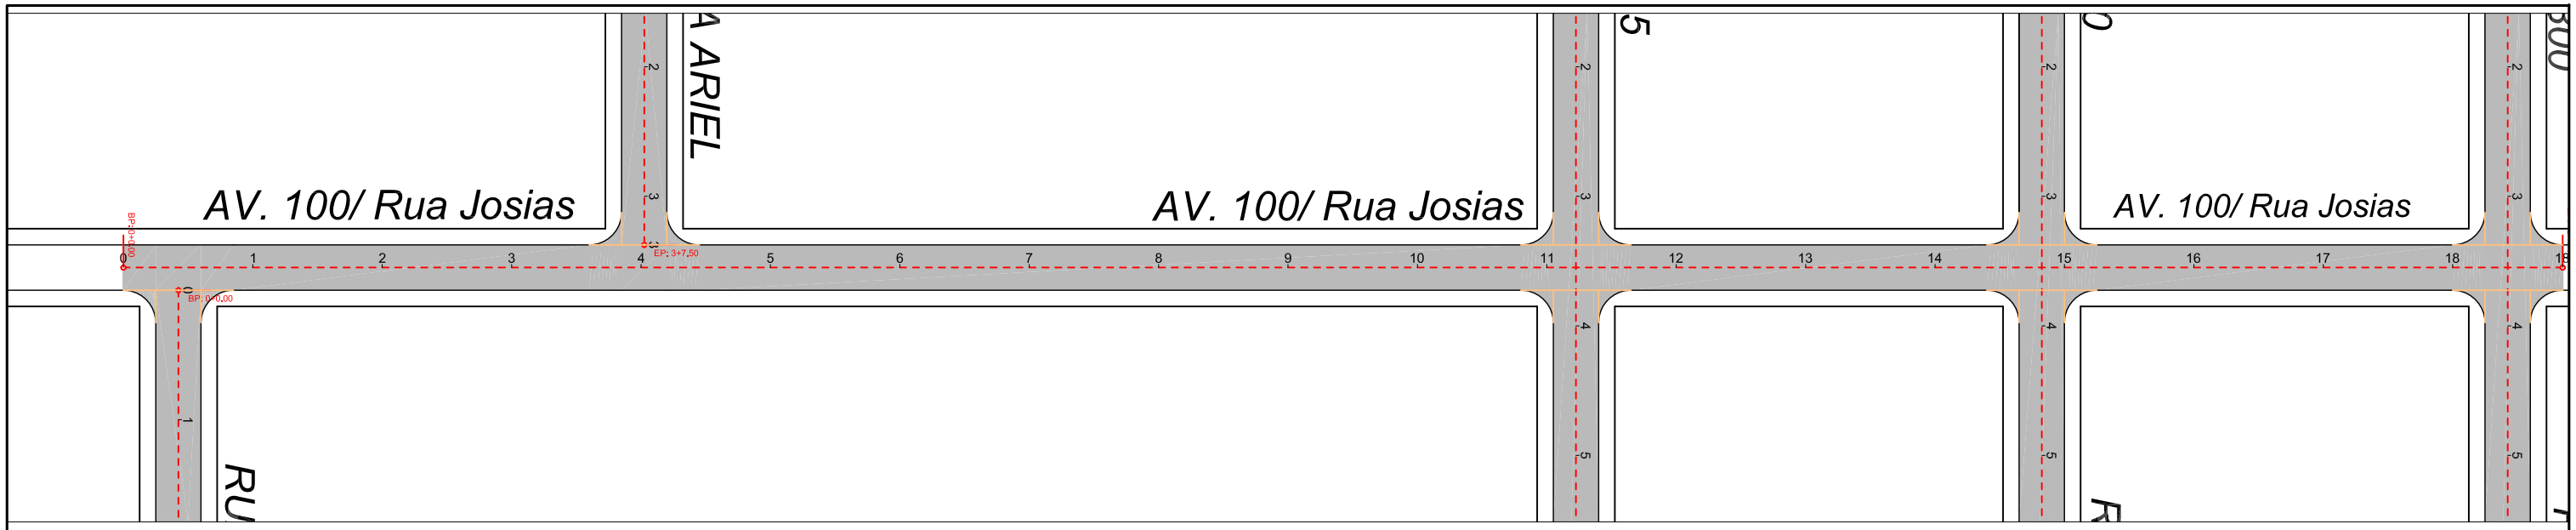

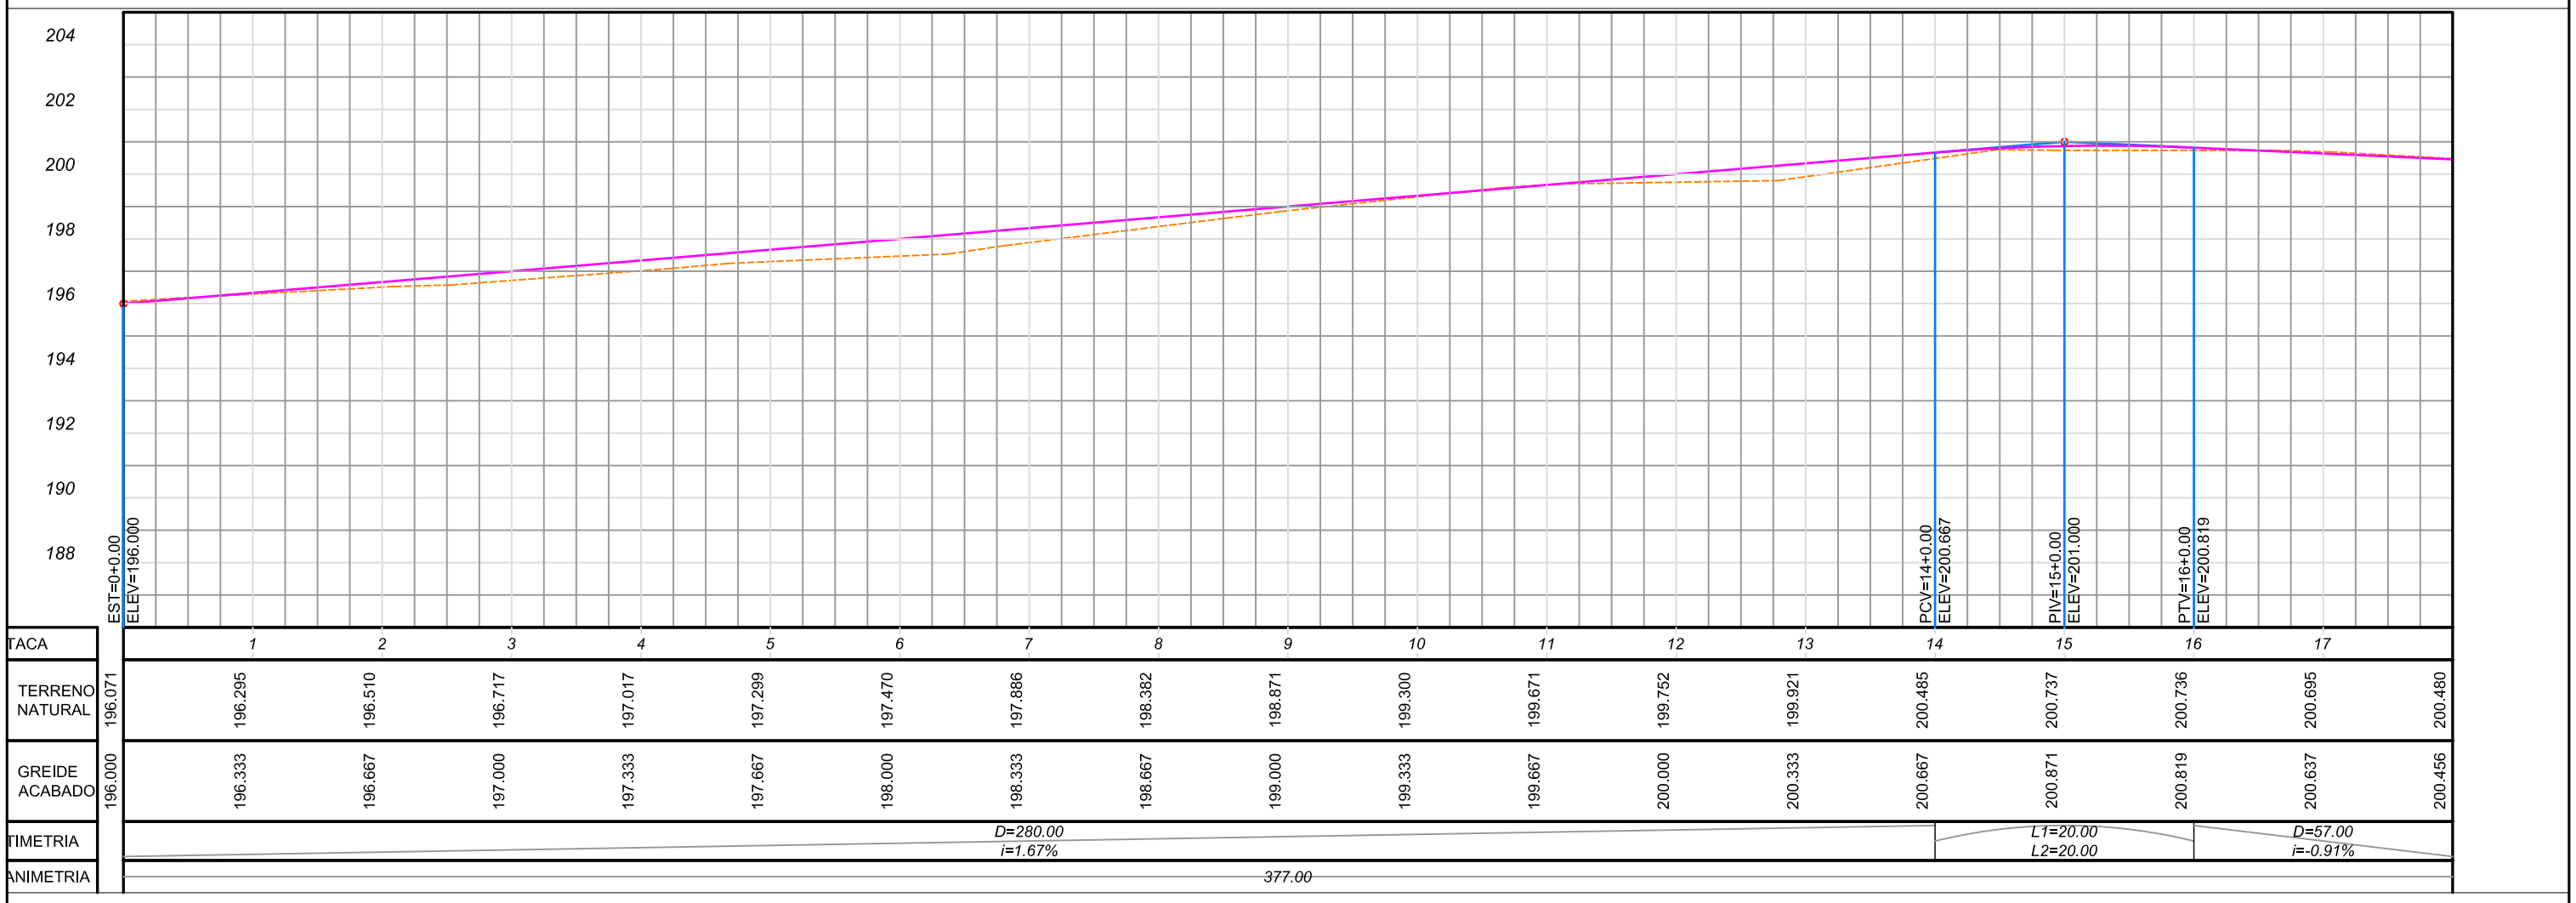

SEÇÃO TRANSVERSAL

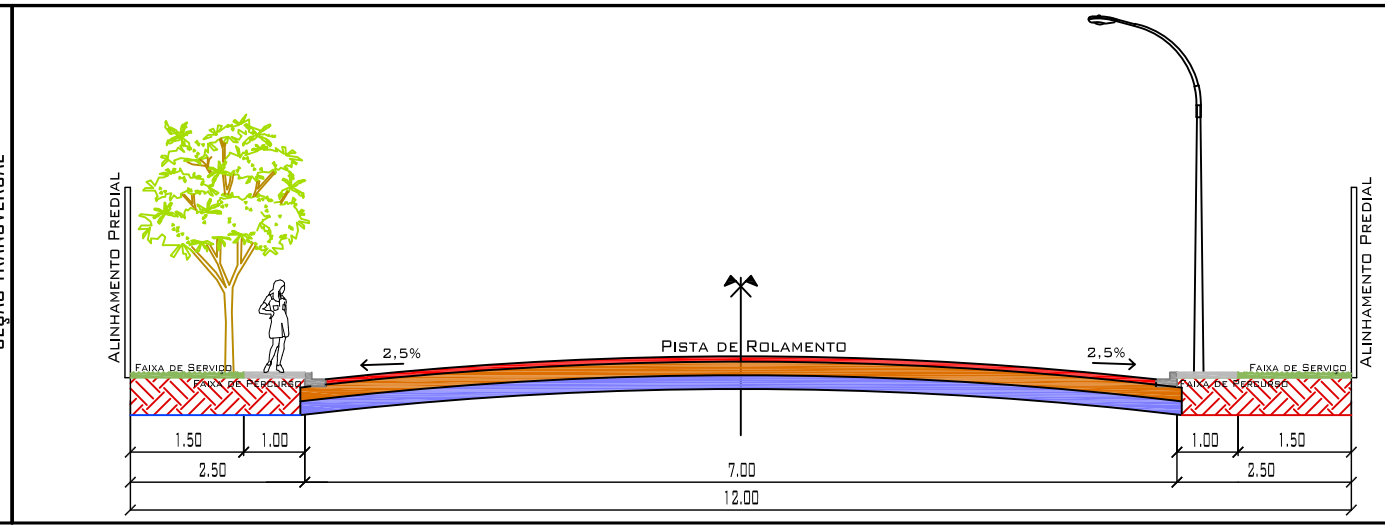

DETALHE DE MEIO-FIO E SARJETA

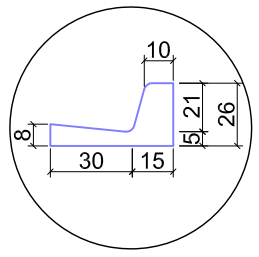

PREFEITURA MUNICIPAL DE VÁRZEA GRANDE

LEGENDA: PLANTA BAIXA

- RUA COM PAVIMENTO EXISTENTE
- RUA COM PAVIMENTO PROJETADO INCLUSIVE MEIO-FIO E SARJETA

LEGENDA: PERFIL LONGITUDINAL

- TERRENO NATURAL
- GREIDE CAMADA FINAL

LEGENDA: SEÇÃO TRANSVERSAL

- CAPA CBUQ ESP=5,0 cm
- BASE =15,0cm
- SUB-BASE =15,0cm

PAVIMENTAÇÃO/DRENAGEM

LOCAL:
AVENIDA 100 / RUA JOSIAS
BAIRRO NOVA FRONTEIRA 2ª ETAPA - VÁRZEA GRANDE /MT

PROPRIETÁRIO:
PREFEITURA MUNICIPAL DE VÁRZEA GRANDE

R.T. ELABORAÇÃO:

R.T. EXECUÇÃO:

DATA: 07/2018

ESC.: H=1:1000 V: 1:200

PRANCHA: 32/41