
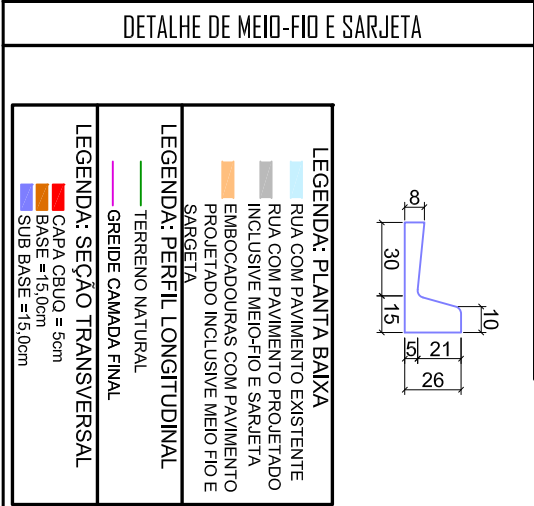


ITACA																		
TERRENO NATURAL	200.589					200.589												
GREIDE ACABADO	200.027	199.464	198.902	198.340	197.777	197.215	196.728	196.353	195.978	195.642	195.382	195.161	194.940	194.719	194.497	194.276	194.137	194.337
IMETRIA	<div><div></div><div>D=132.02 I=-2.81%</div><div></div><div>D=47.98 I=-1.87%</div><div></div><div>L1=20.00 L2=20.00</div><div></div><div>D=116.12 I=-1.11%</div><div></div><div>D=164.88 I=1.00%</div><div></div></div>																	
ANIMETRIA	50+01																	

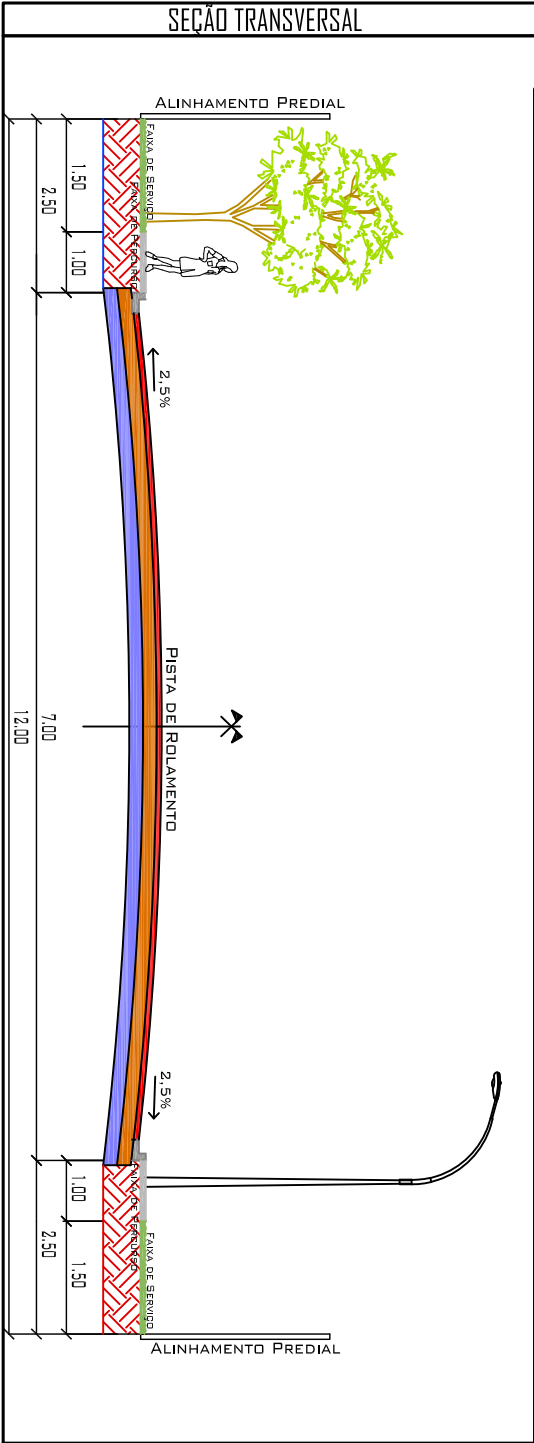

PAVIMENTAÇÃO/DRENAGEM			
OBRA		CONSTRUÇÃO DE PAVIMENTAÇÃO ASFÁLTICA E DRENAGEM PLUVIAL	
LOCAL		RUA DIONÍSIO, BAIRRO NOVA FRONTEIRA VÁRZEA GRANDE - MT	
PROPRIETÁRIO		PREFEITURA MUNICIPAL DE VÁRZEA GRANDE	
RESP. TÉCNICO			
ESCALAS		INDICADAS	
DATA		JULHO/2018	
DESENHO		LEGENDA	
		FOLHA	
		06/41	