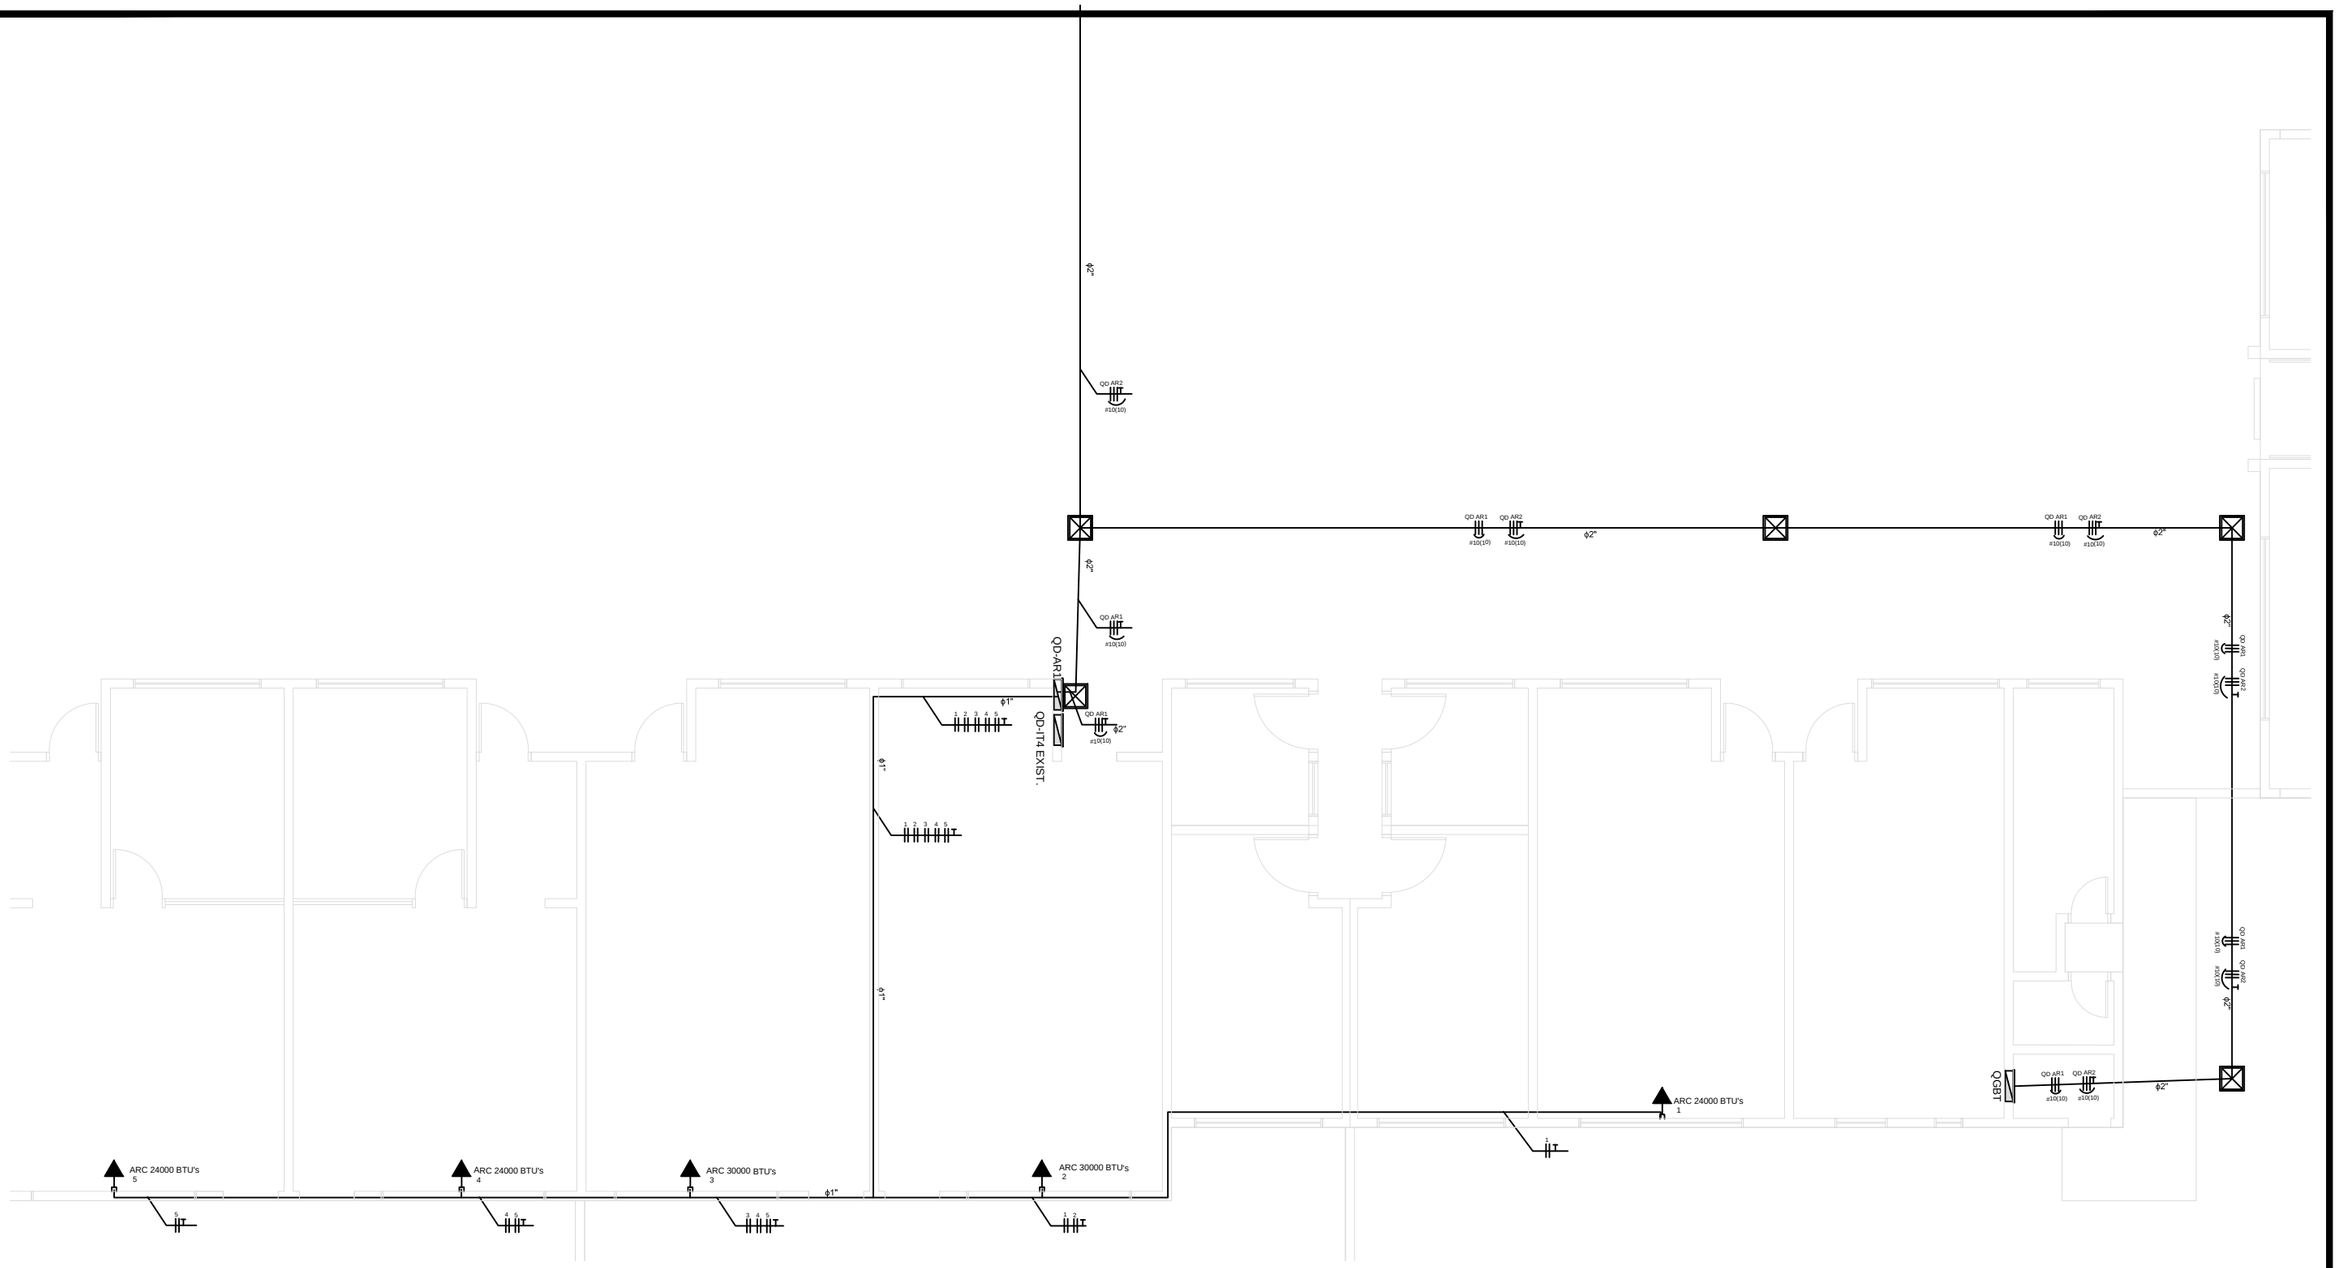

1 PLANTA BAIXA

ESC: 1/100

PREFEITURA MUNICIPAL DE VÁRZEA GRANDE
amar • cuidar • acreditar

PREFEITURA MUNICIPAL DE VÁRZEA GRANDE
Av. Castelo Branco, Espaço Municipal, 2500 - Centro Sul, Várzea Grande/MT
CEP 78125-700 - Fone/Fax: 65 3688 8000

PROJETO: PROJETO ELÉTRICO

RESPONSAVEL TÉCNICO:
CAREOLANO BENEDITO M. MIRANDA
ENGENHEIRO ELETRICISTA/ SEGURANÇA DO TRABALHO
CREA-MT 1200294181

PROJETISTA:
CAMILA CRISTINA PIVA

LOCALIZAÇÃO:

FOLHA: 03/05

ASSUNTO: POSTO DE TRANSFORMAÇÃO 150KVA

DATA:	UNIDADE:	ESCALA:
12/04/17	M	1/100