




AF-10
425

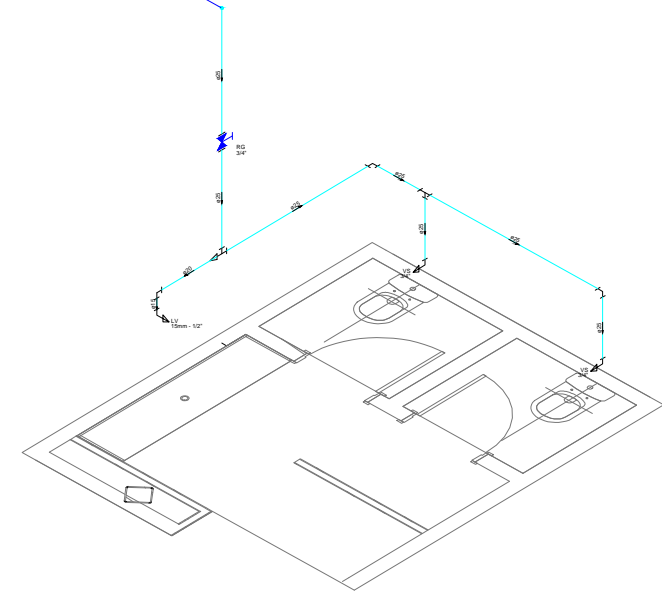

Detalhe H4
Escala 1:25

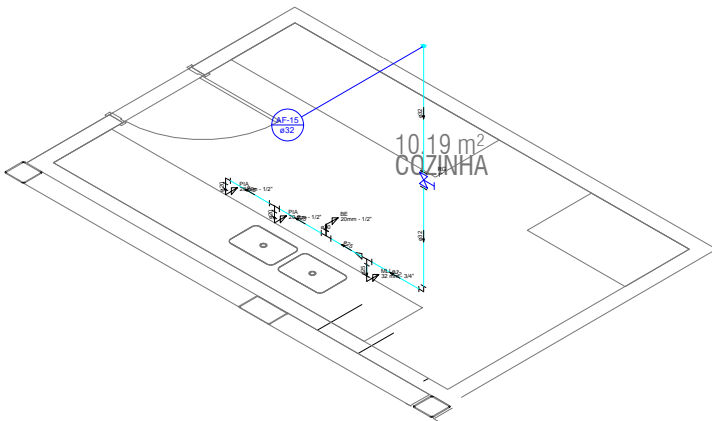


Detalhe H5
Escala 1:25

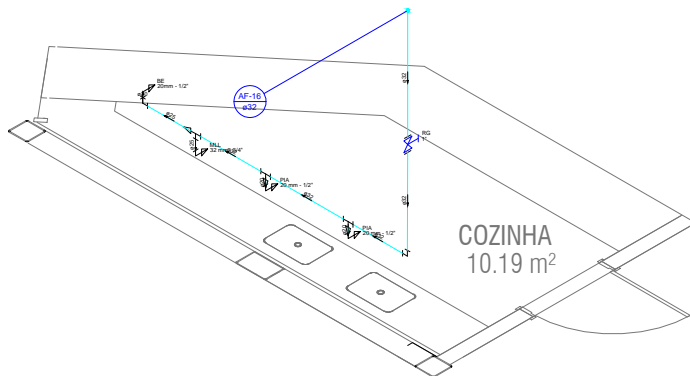


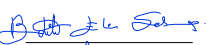

Detalhe H6
Escala 1:25

5 DETALHES ISOMÉTRICOS

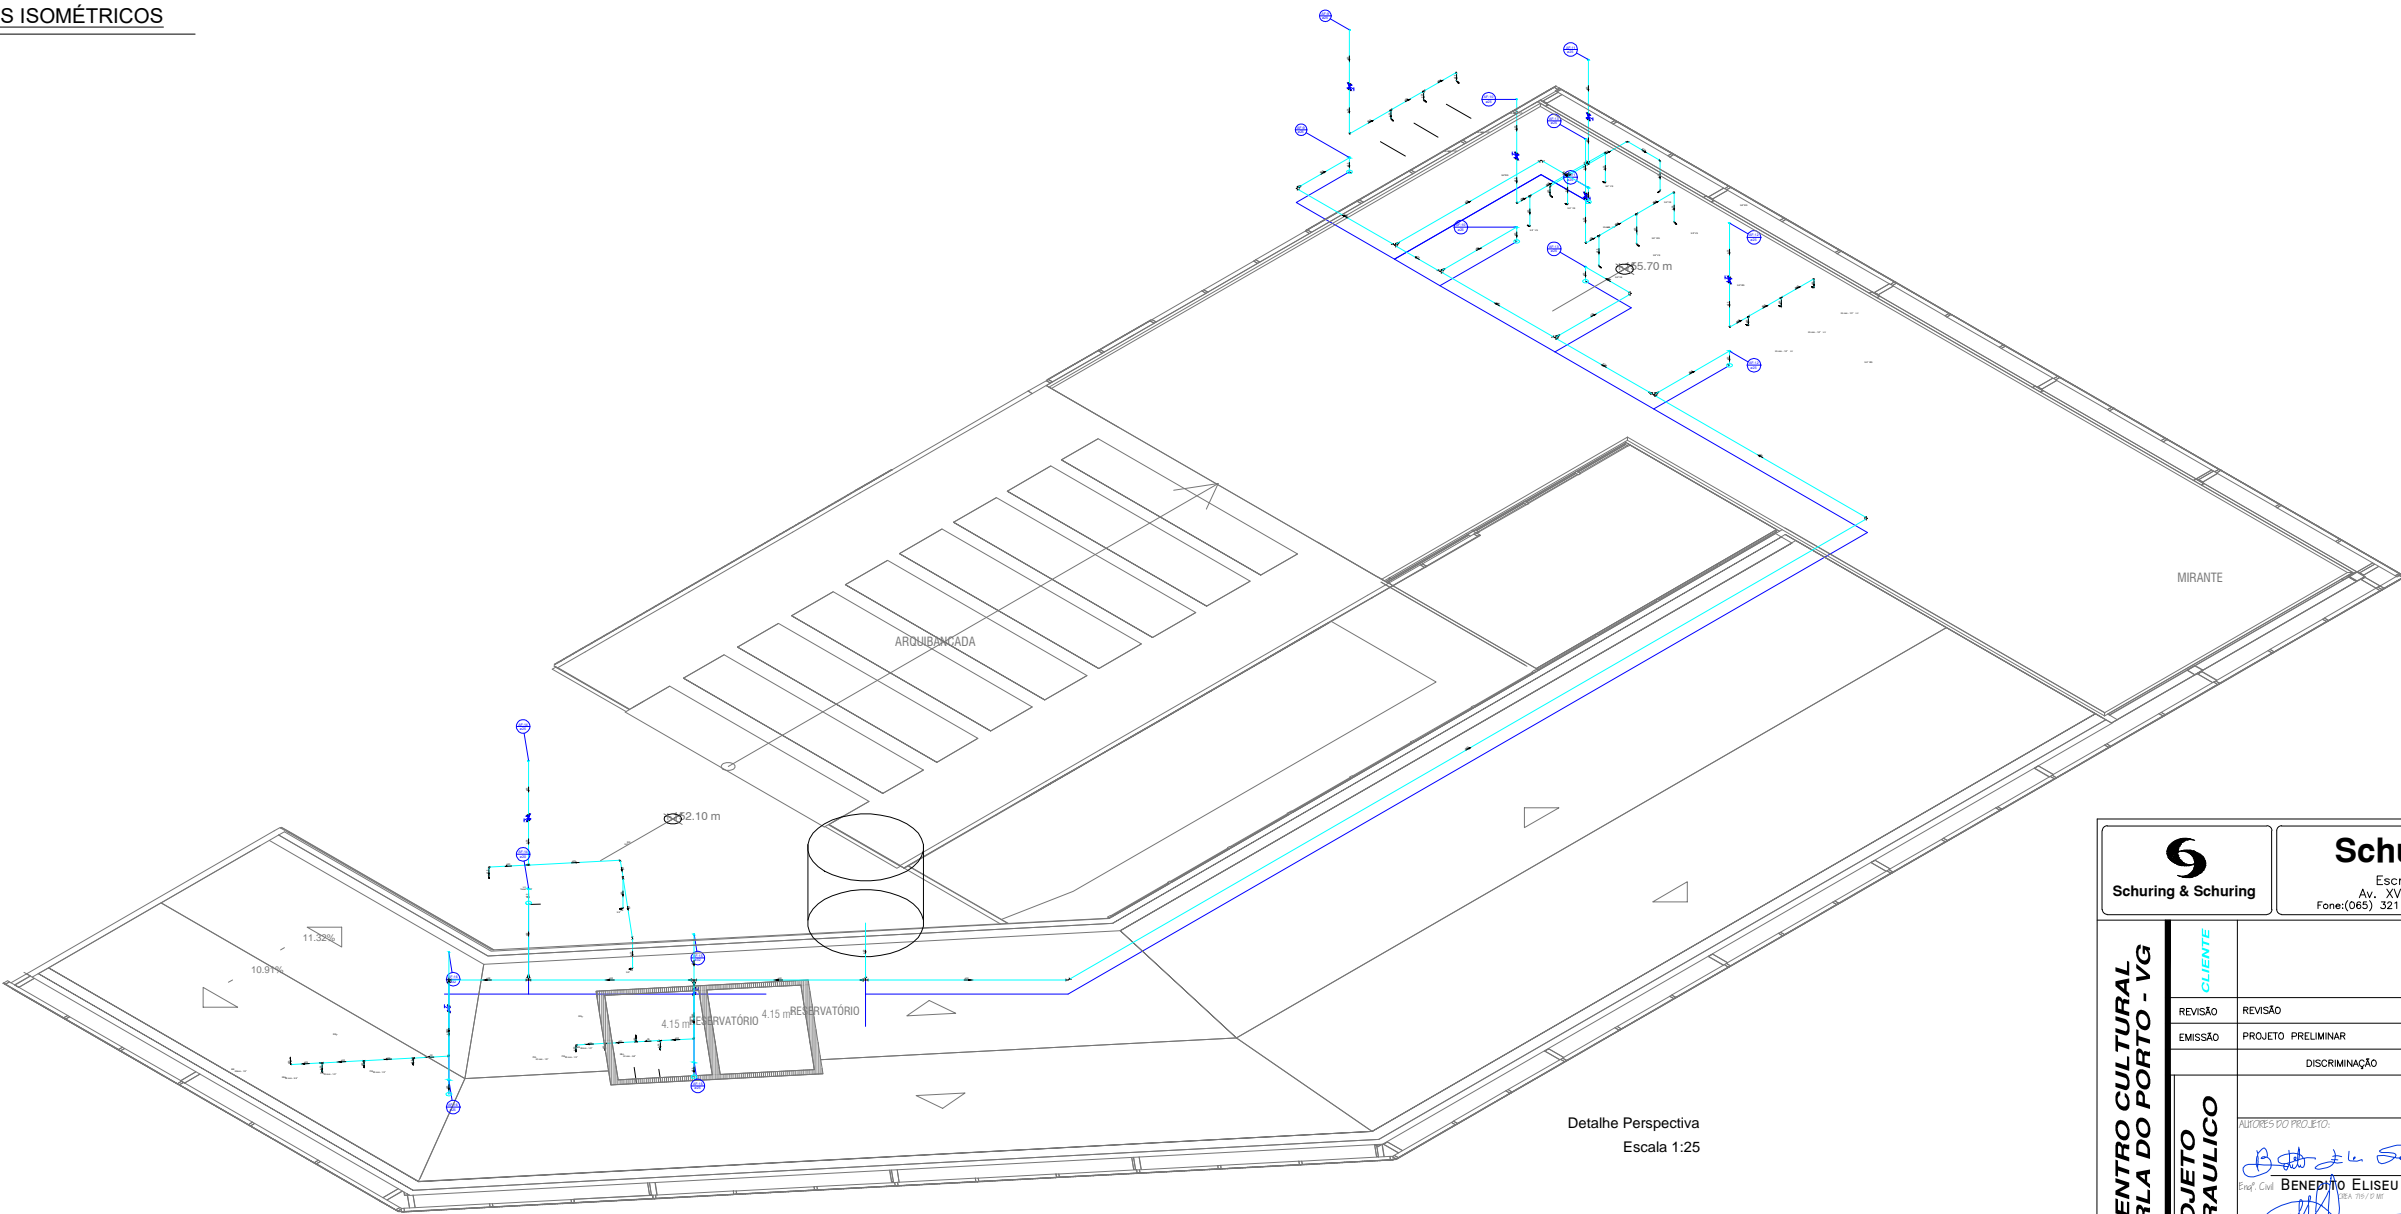

Detalhe Perspectiva
Escala 1:25

6 DETALHE ISOMÉTRICO GERAL

 Schuring & Schuring		Schuring & Schuring Ltda. Escritório Técnico B.E.SCHURING – Projetos Estruturais Av. XV de Novembro, 489 – Porto 2o. Andar – Cuiabá MT Fone:(065) 321 9959 – Fax:(065) 623 5066 – Internet: Email – schuring@nutecnet.com.br					
CENTRO CULTURAL ORLA DO PORTO - VG PROJETO HIDRAULICO		RES. TEC. EXECUÇÃO: _____ Eng. Civil					
		REVISÃO	REVISÃO				
		EMIÇÃO	PROJETO PRELIMINAR				ANDRE S.
		DISCRIMINAÇÃO		DATA	PROJ.	DES.	VERIF.
ALAMEDA JÚLIO MULLER AUTORES DO PROJETO:  Eng. Civil BENEDITO ELISEU SCHURING  Eng. Civil ANDRE LUIZ SCHURING		CONTEÚDO: DETALHES ISOMÉTRICOS E PERSPECTIVA					
		DATA: 20/03/19	DIREITOS AUTORAIS RESERVADOS VERIFICAR MEDIDAS NA OBRA		FOLHA No.		
		ESCALA: INDICADA	ARQUIVO		03		