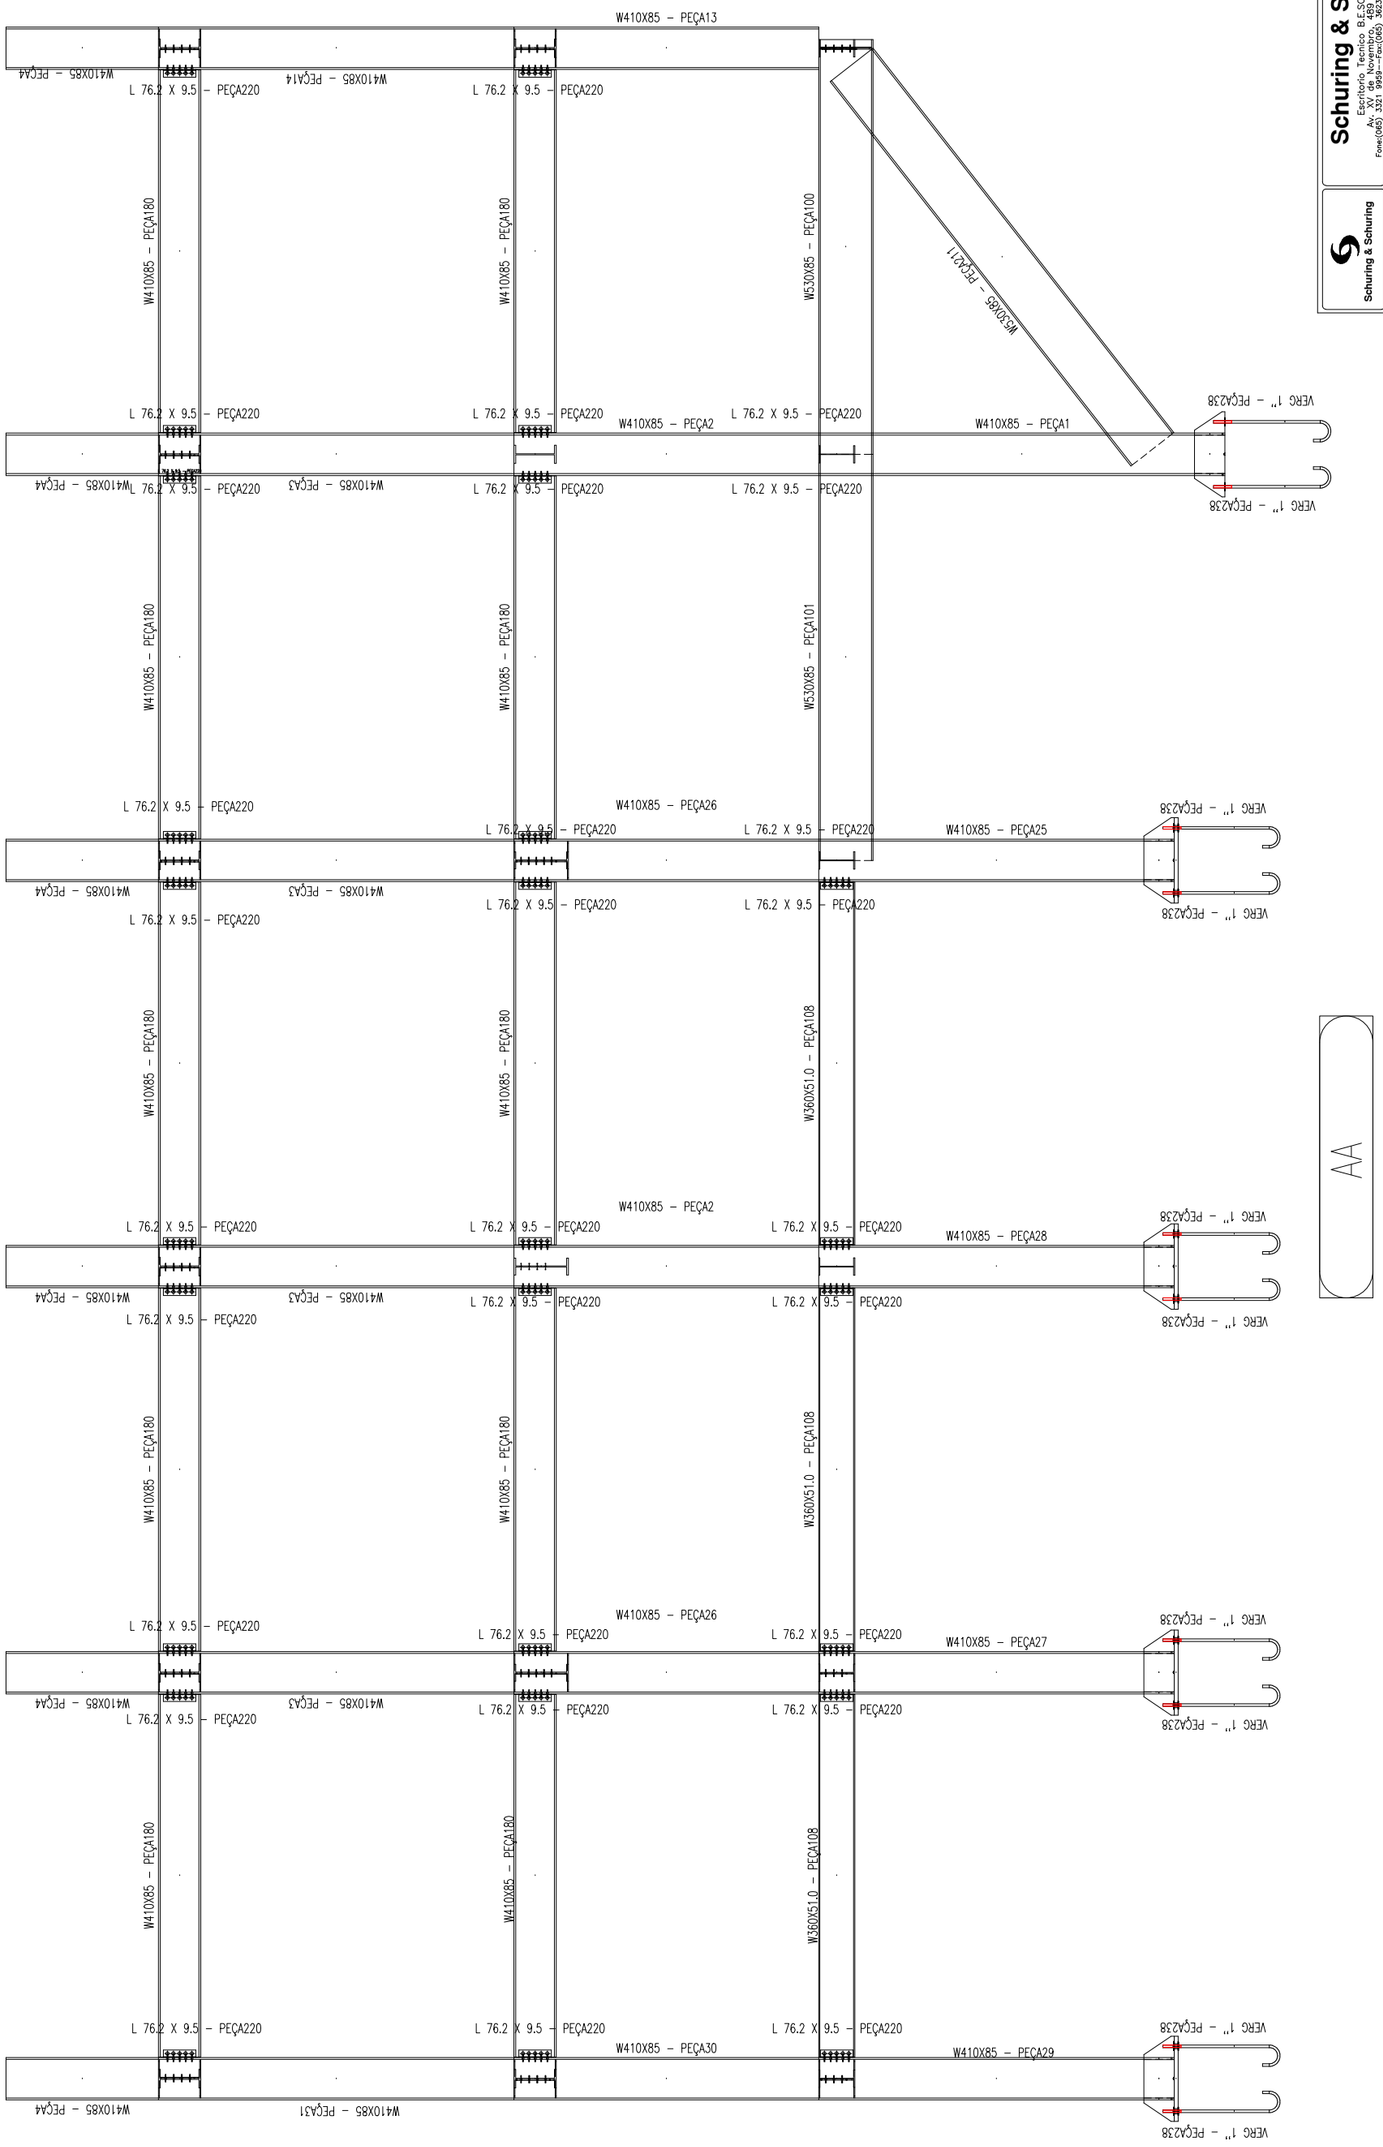

Schuring & Schuring Ltda.

Escritorio Tecnico B.E.SCHURING - Projetos Estruturais
Av. XV de Novembro, 488 - Porto 2o. Andar - Cuiabá MT
Fone:(065) 3321 9959---Fax:(065) 3623 5066---Internet: Email - schuring@schuring.com.br

Schuring & Schuring

RESP. TEC. EXECUÇÃO:

REVISÃO	REVISÃO	DATA	PROJ.	DES.	VERIF.	APROV.
EMISSÃO	PROJETO COMPLETO				ANDRÉ	

DISCRIMINAÇÃO

ALAMEDA JÚLIO MULLER

CONTEÚDO: CORTE

DATA: 13/08/2018 ESCALA 1/30

DIREITOS AUTORAIS RESERVADOS VERIFICAR MEDIDAS NA OBRA ARQUIVO

FOLHA No. 05

PROJETO ARQ

AMPA AUDITÓRIO

CLIENTE

RESPONSÁVEL PROJETO:

Prof. Civil BENEDITO ELISEU SCHURING

Prof. Civil ANDRE LUIZ SCHURING

100 mm