

A

B

C

D

E







F


G

H

I

L

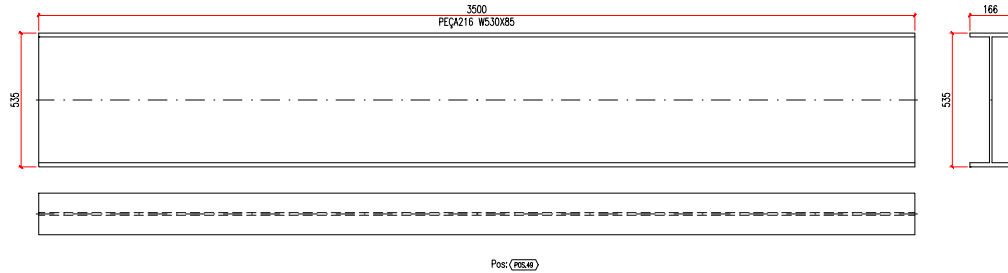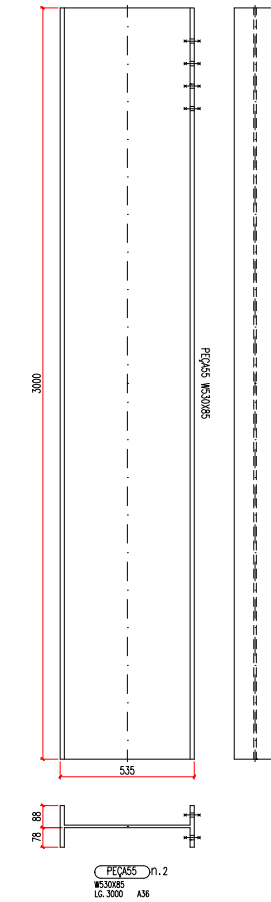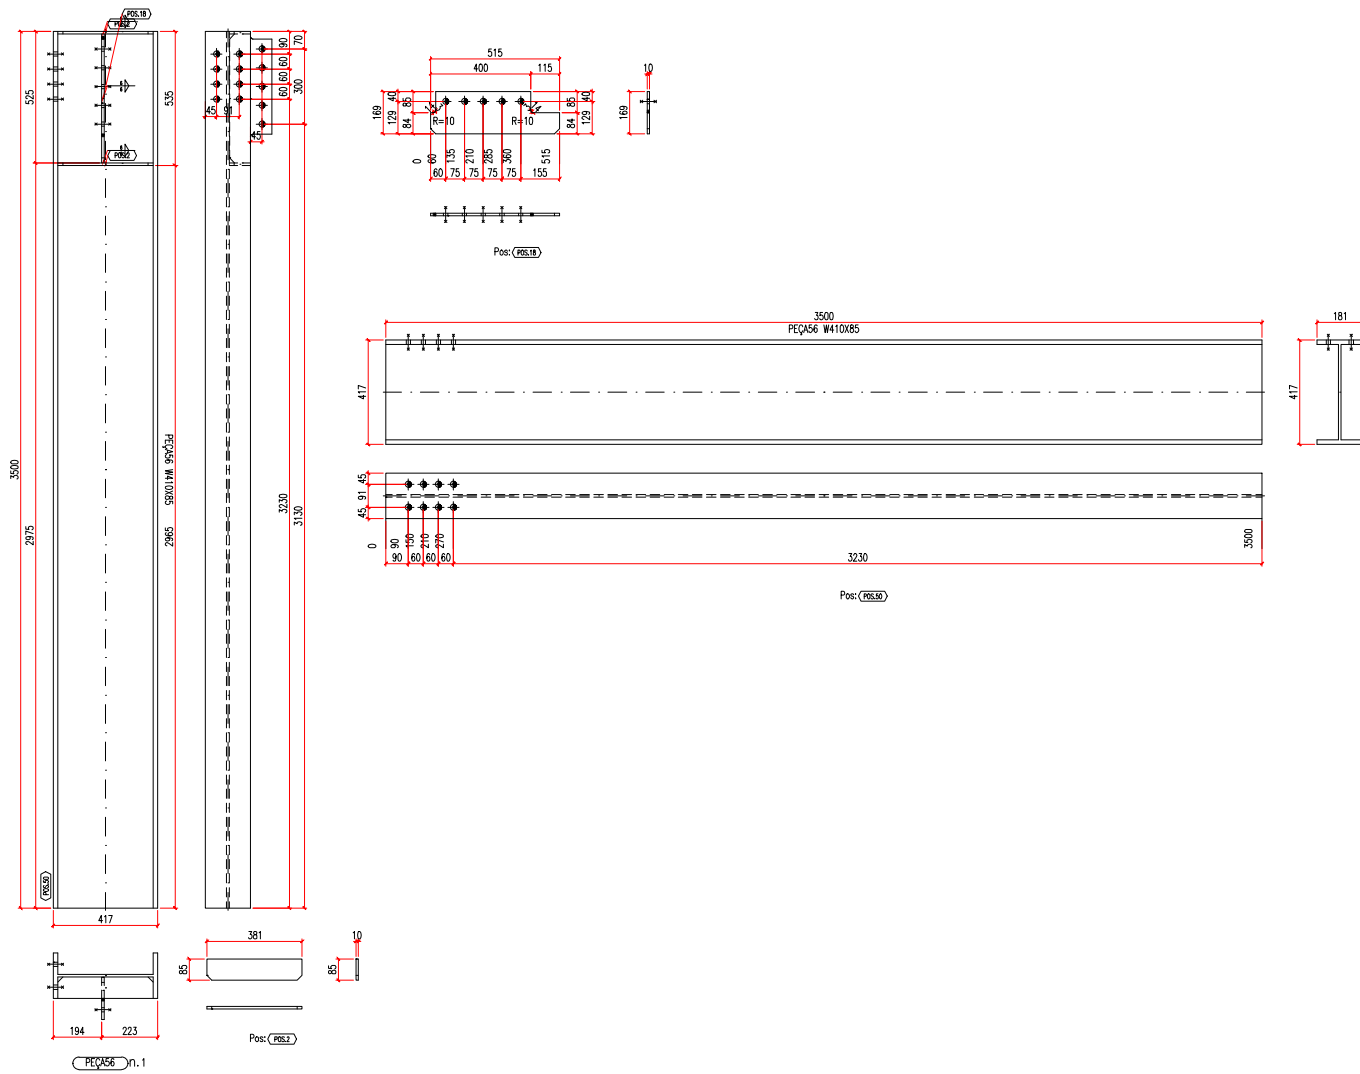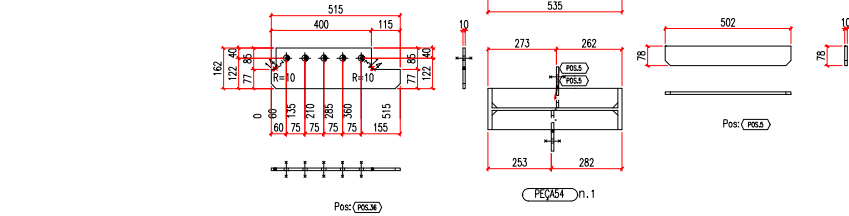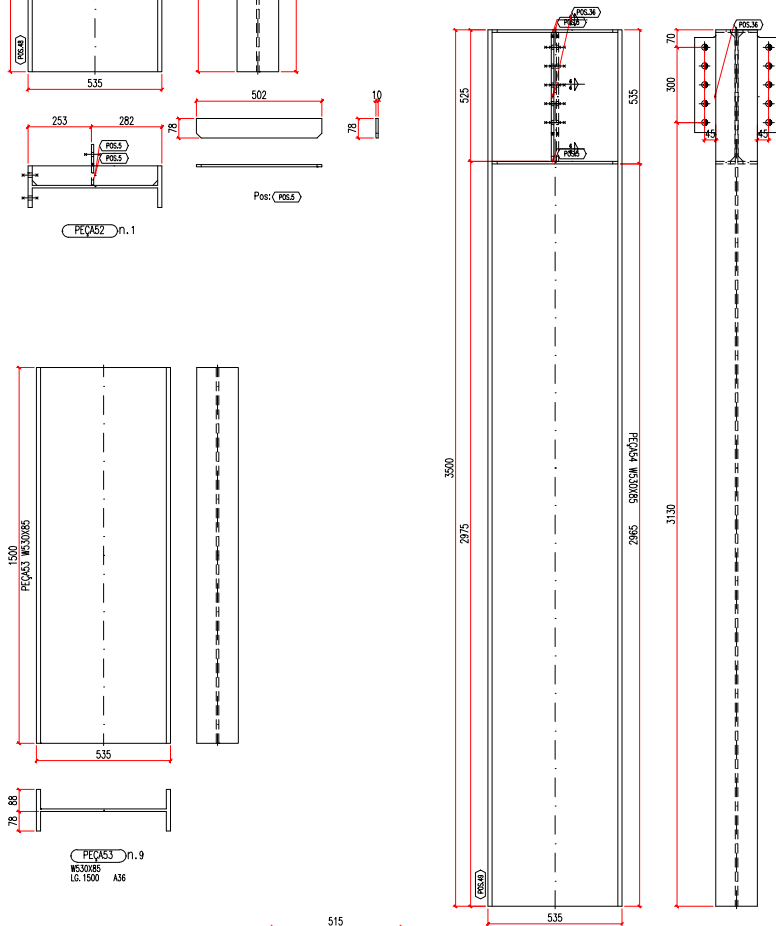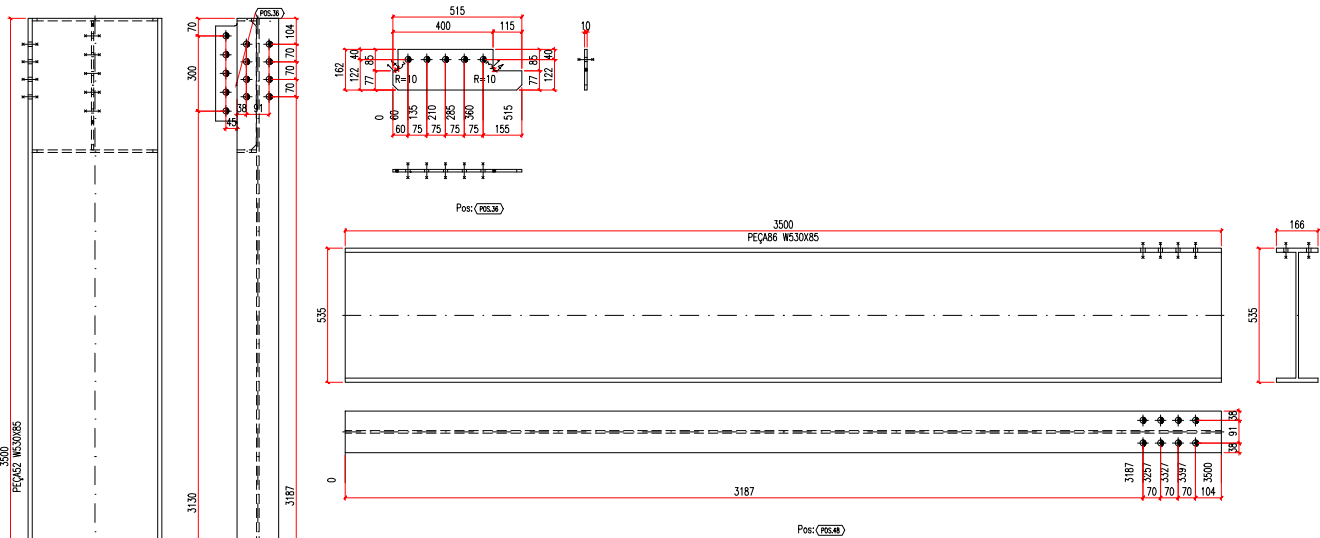

**Schuring & Schuring**

Schuring & Schuring Ltda.
Escritório Técnico B.E.SCHURING – Projetos Estruturais
Av. XV de Novembro, 489 – Porto 2o. Andar – Cuiabá MT
Fone:(065) 3321 9959--Fax:(065) 3623 5068--Internet: Email – schuring@schuring.com.br

AMPA AUDITÓRIO PROJETO ARQ	CLIENTE	RESP. TEC. EXECUÇÃO:						
	REVISÃO	REVISÃO					ANDRÉ	
	EMISSÃO	PROJETO COMPLETO					ANDRÉ	
	DISCRIMINAÇÃO		DATA	PROJ.	DES.	VERIF.	APROV.	
	ALAMEDA JÚLIO MULLER							
AUTORES DO PROJETO:		CONTEÚDO:						
Enf. Cód. BENEDITO ELISEU SCHURING DESA 111-1-101		DETALHES PEÇAS E POSIÇÕES						
Enf. Cód. ANDRÉ LUIZ SCHURING DESA 1000-1-1-101		DATA: 13/08/2018	DIREITOS AUTORES RESERVADOS		FOLHA No.			23
ESCALA: 1/15		VERIFICAR MEDIDAS NA OBRA		ARQUIVO				