




V65

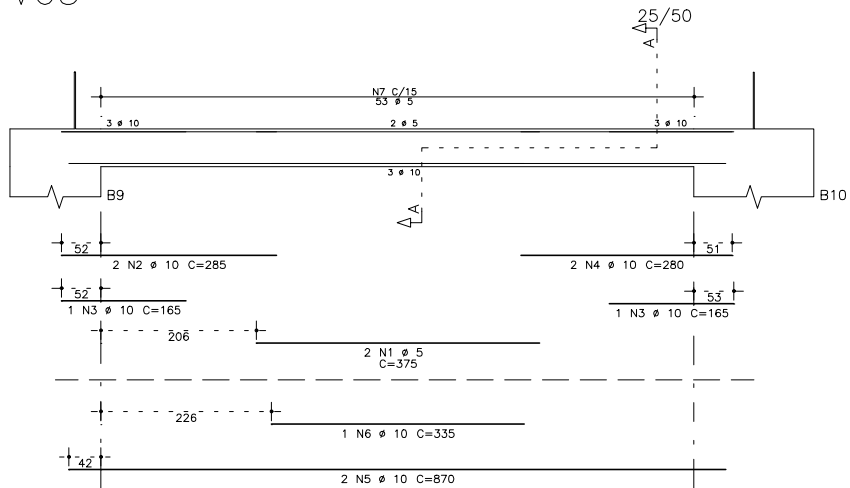


V55

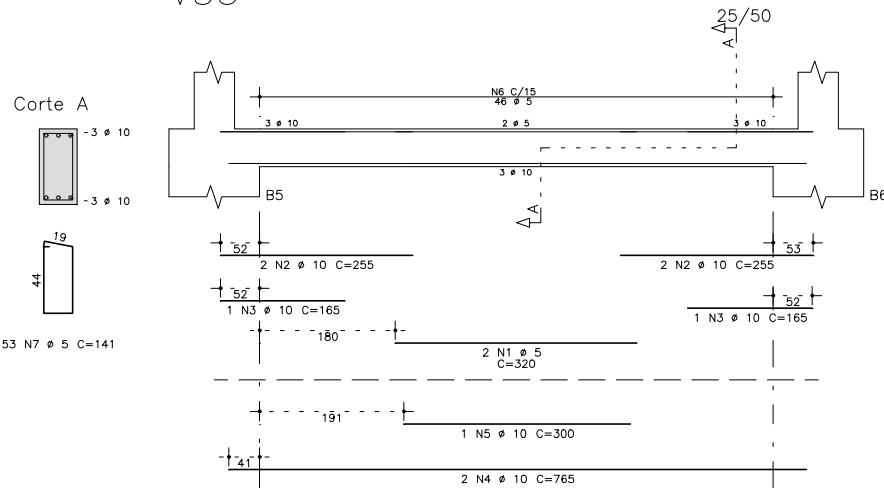


V10

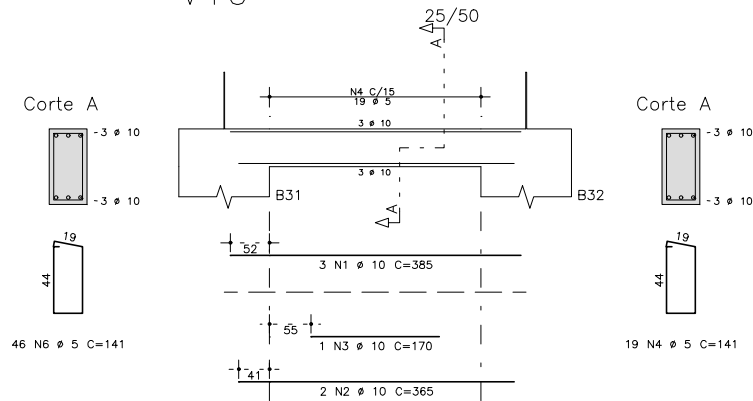


V52

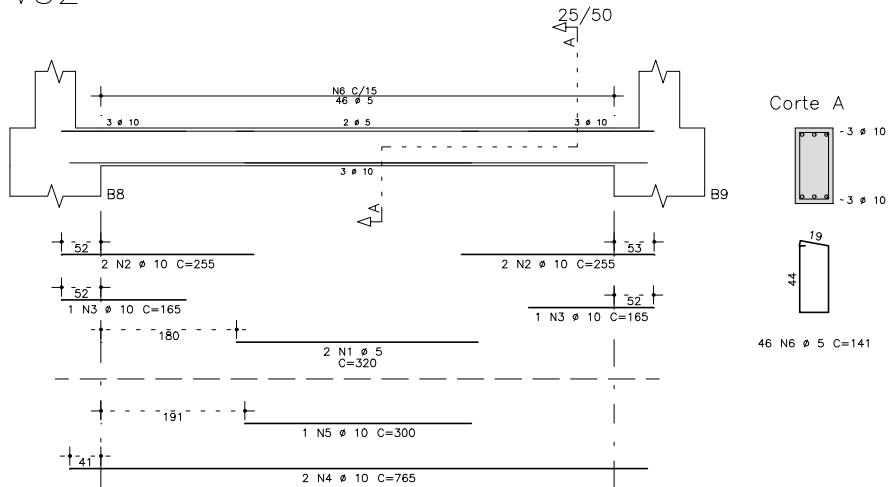


V64

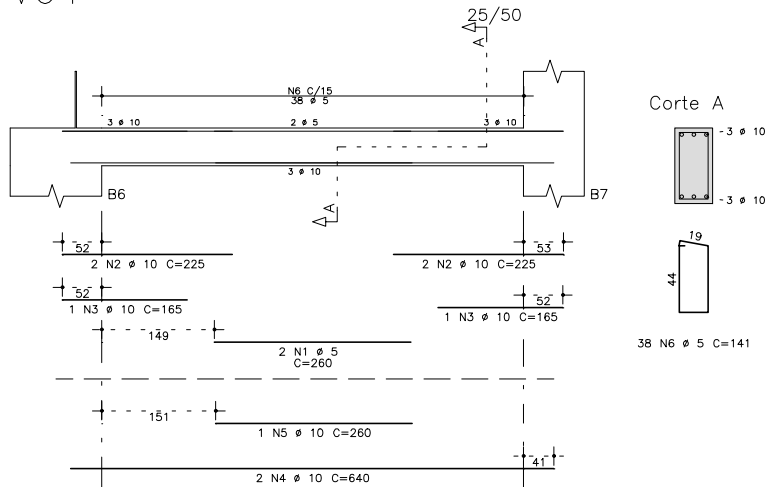


V9

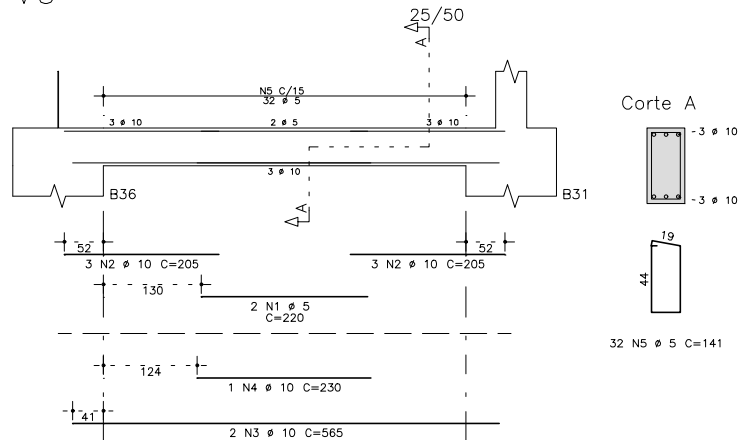


V14

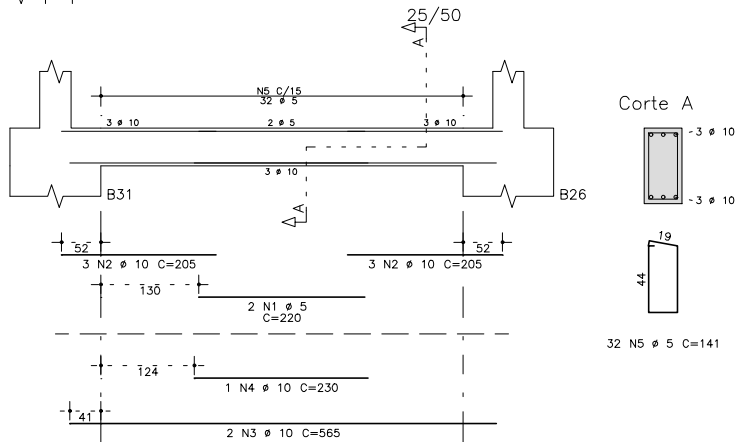


V15

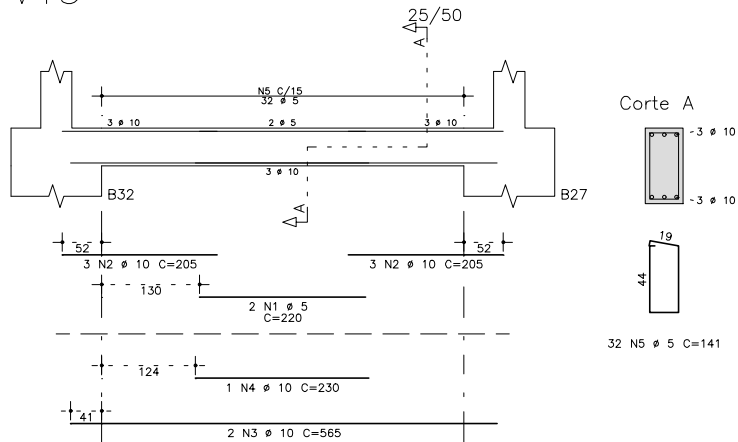


V16

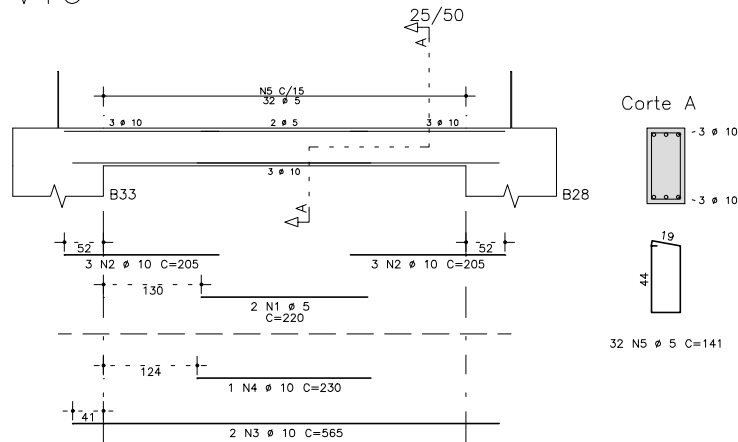


V17

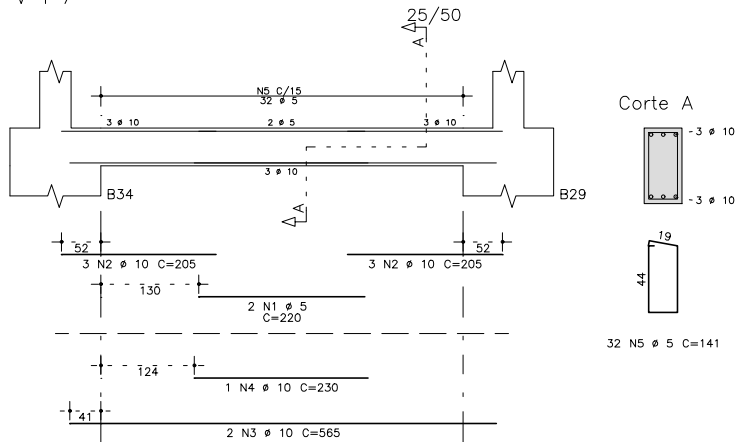

V22

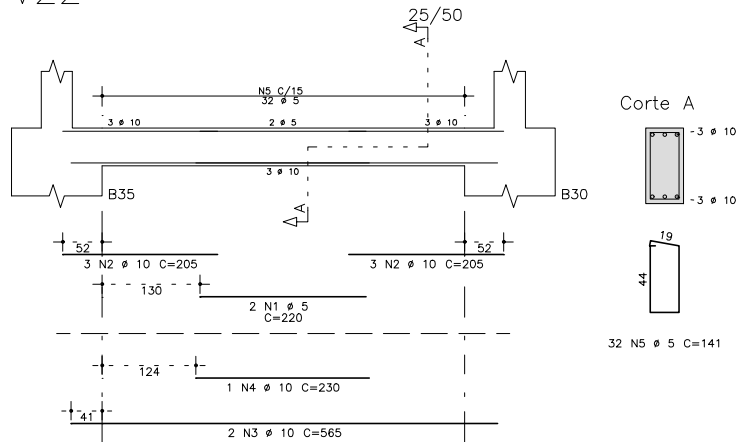

V5

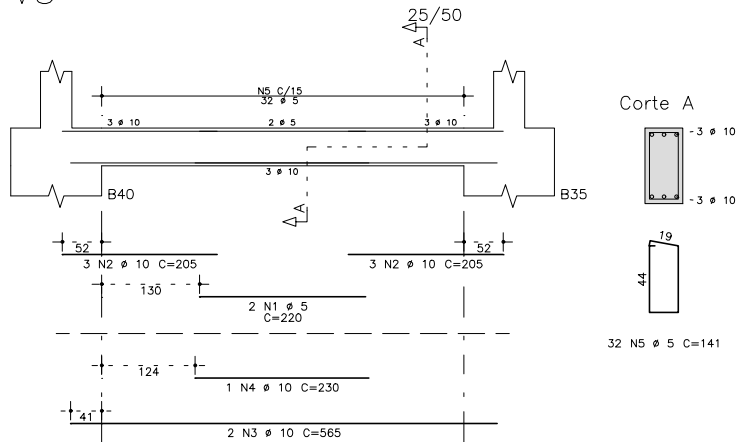

	AÇO	POS	BIT (mm)	QUANT	COMPRIMENTO	
					UNIT (cm)	TOTAL (cm)
V5	60B	1	5	2	220	440
	50A	2	10	6	205	1230
	50A	3	10	2	565	1130
	50A	4	10	1	230	230
	60B	5	5	32	141	4512
V9	60B	1	5	2	220	440
	50A	2	10	6	205	1230
	50A	3	10	2	565	1130
	50A	4	10	1	230	230
	60B	5	5	32	141	4512
V10	50A	1	10	3	385	1155
	50A	2	10	2	365	730
	50A	3	10	1	170	170
	60B	4	5	19	141	2679
V14	60B	1	5	2	220	440
	50A	2	10	6	205	1230
	50A	3	10	2	565	1130
	50A	4	10	1	230	230
	60B	5	5	32	141	4512
V15	60B	1	5	2	220	440
	50A	2	10	6	205	1230
	50A	3	10	2	565	1130
	50A	4	10	1	230	230
	60B	5	5	32	141	4512
V16	60B	1	5	2	220	440
	50A	2	10	6	205	1230
	50A	3	10	2	565	1130
	50A	4	10	1	230	230
	60B	5	5	32	141	4512
V17	60B	1	5	2	220	440
	50A	2	10	6	205	1230
	50A	3	10	2	565	1130
	50A	4	10	1	230	230
	60B	5	5	32	141	4512
V22	60B	1	5	2	220	440
	50A	2	10	6	205	1230
	50A	3	10	2	565	1130
	50A	4	10	1	230	230
	60B	5	5	32	141	4512
V52	60B	1	5	2	320	640
	50A	2	10	4	255	1020
	50A	3	10	2	165	330
	50A	4	10	2	765	1530
	50A	5	10	1	300	300
	60B	6	5	46	141	6486
V55	60B	1	5	2	320	640
	50A	2	10	4	255	1020
	50A	3	10	2	165	330
	50A	4	10	2	765	1530
	50A	5	10	1	300	300
	60B	6	5	46	141	6486
V64	60B	1	5	2	260	520
	50A	2	10	4	225	900
	50A	3	10	2	165	330
	50A	4	10	2	640	1280
	50A	5	10	1	260	260
	60B	6	5	38	141	5358
V65	60B	1	5	2	375	750
	50A	2	10	2	285	570
	50A	3	10	2	165	330
	50A	4	10	2	280	560
	50A	5	10	2	870	1740
	50A	6	10	1	335	335
	60B	7	5	53	141	7473

RESUMO AÇO CA 50-60			
AÇO	BIT (mm)	COMPR (m)	PESO (kg)
60B	5	657	101
50A	10	329	203
Peso Total		60B =	101 kg
Peso Total		50A =	203 kg

fck 250. kg/cm2 - C25

Schuring & Schuring Ltda. Escritório Técnico B.E.SCHURING - Projetos de Engenharia Av. XV de Novembro, 489 - Porto 2o. Andar - Cuiabá MT Fone:(065) 321 9959 - Fax:(065) 623 5066 - E-mail - schuring@terra.com.br	
PROJETO: PROPRIETÁRIO:	PREFEITURA MUNICIPAL VARZEA GRANDE
RESP. TEC. EXECUÇÃO:	PROJETO ORLA DO PORTO ALAMEDA JULIO MULLER
AUTORES DO PROJETO:	OBRA: CENTRO CULTURAL
ASSUNTO:	END.: Alameda Julio Muller, s/n Bairro Alameda / Varzea Grande - MT
DET ARM VIGAS BALDRAME	
Benedito Eliseu Schuring Eng.Civil- CREA 715/D-MT	
Andre Luiz Schuring Eng.Civil- CREA 8697/D-MT	
FECH: 250	DIAGRAMA AUTOMATICO RESERVADO
ESCALA: 1:50	VERIFICAR MEDIDAS NA OBRA
ARQUIVO:	DATA: 13/08/2018
FOLHA No. 11	