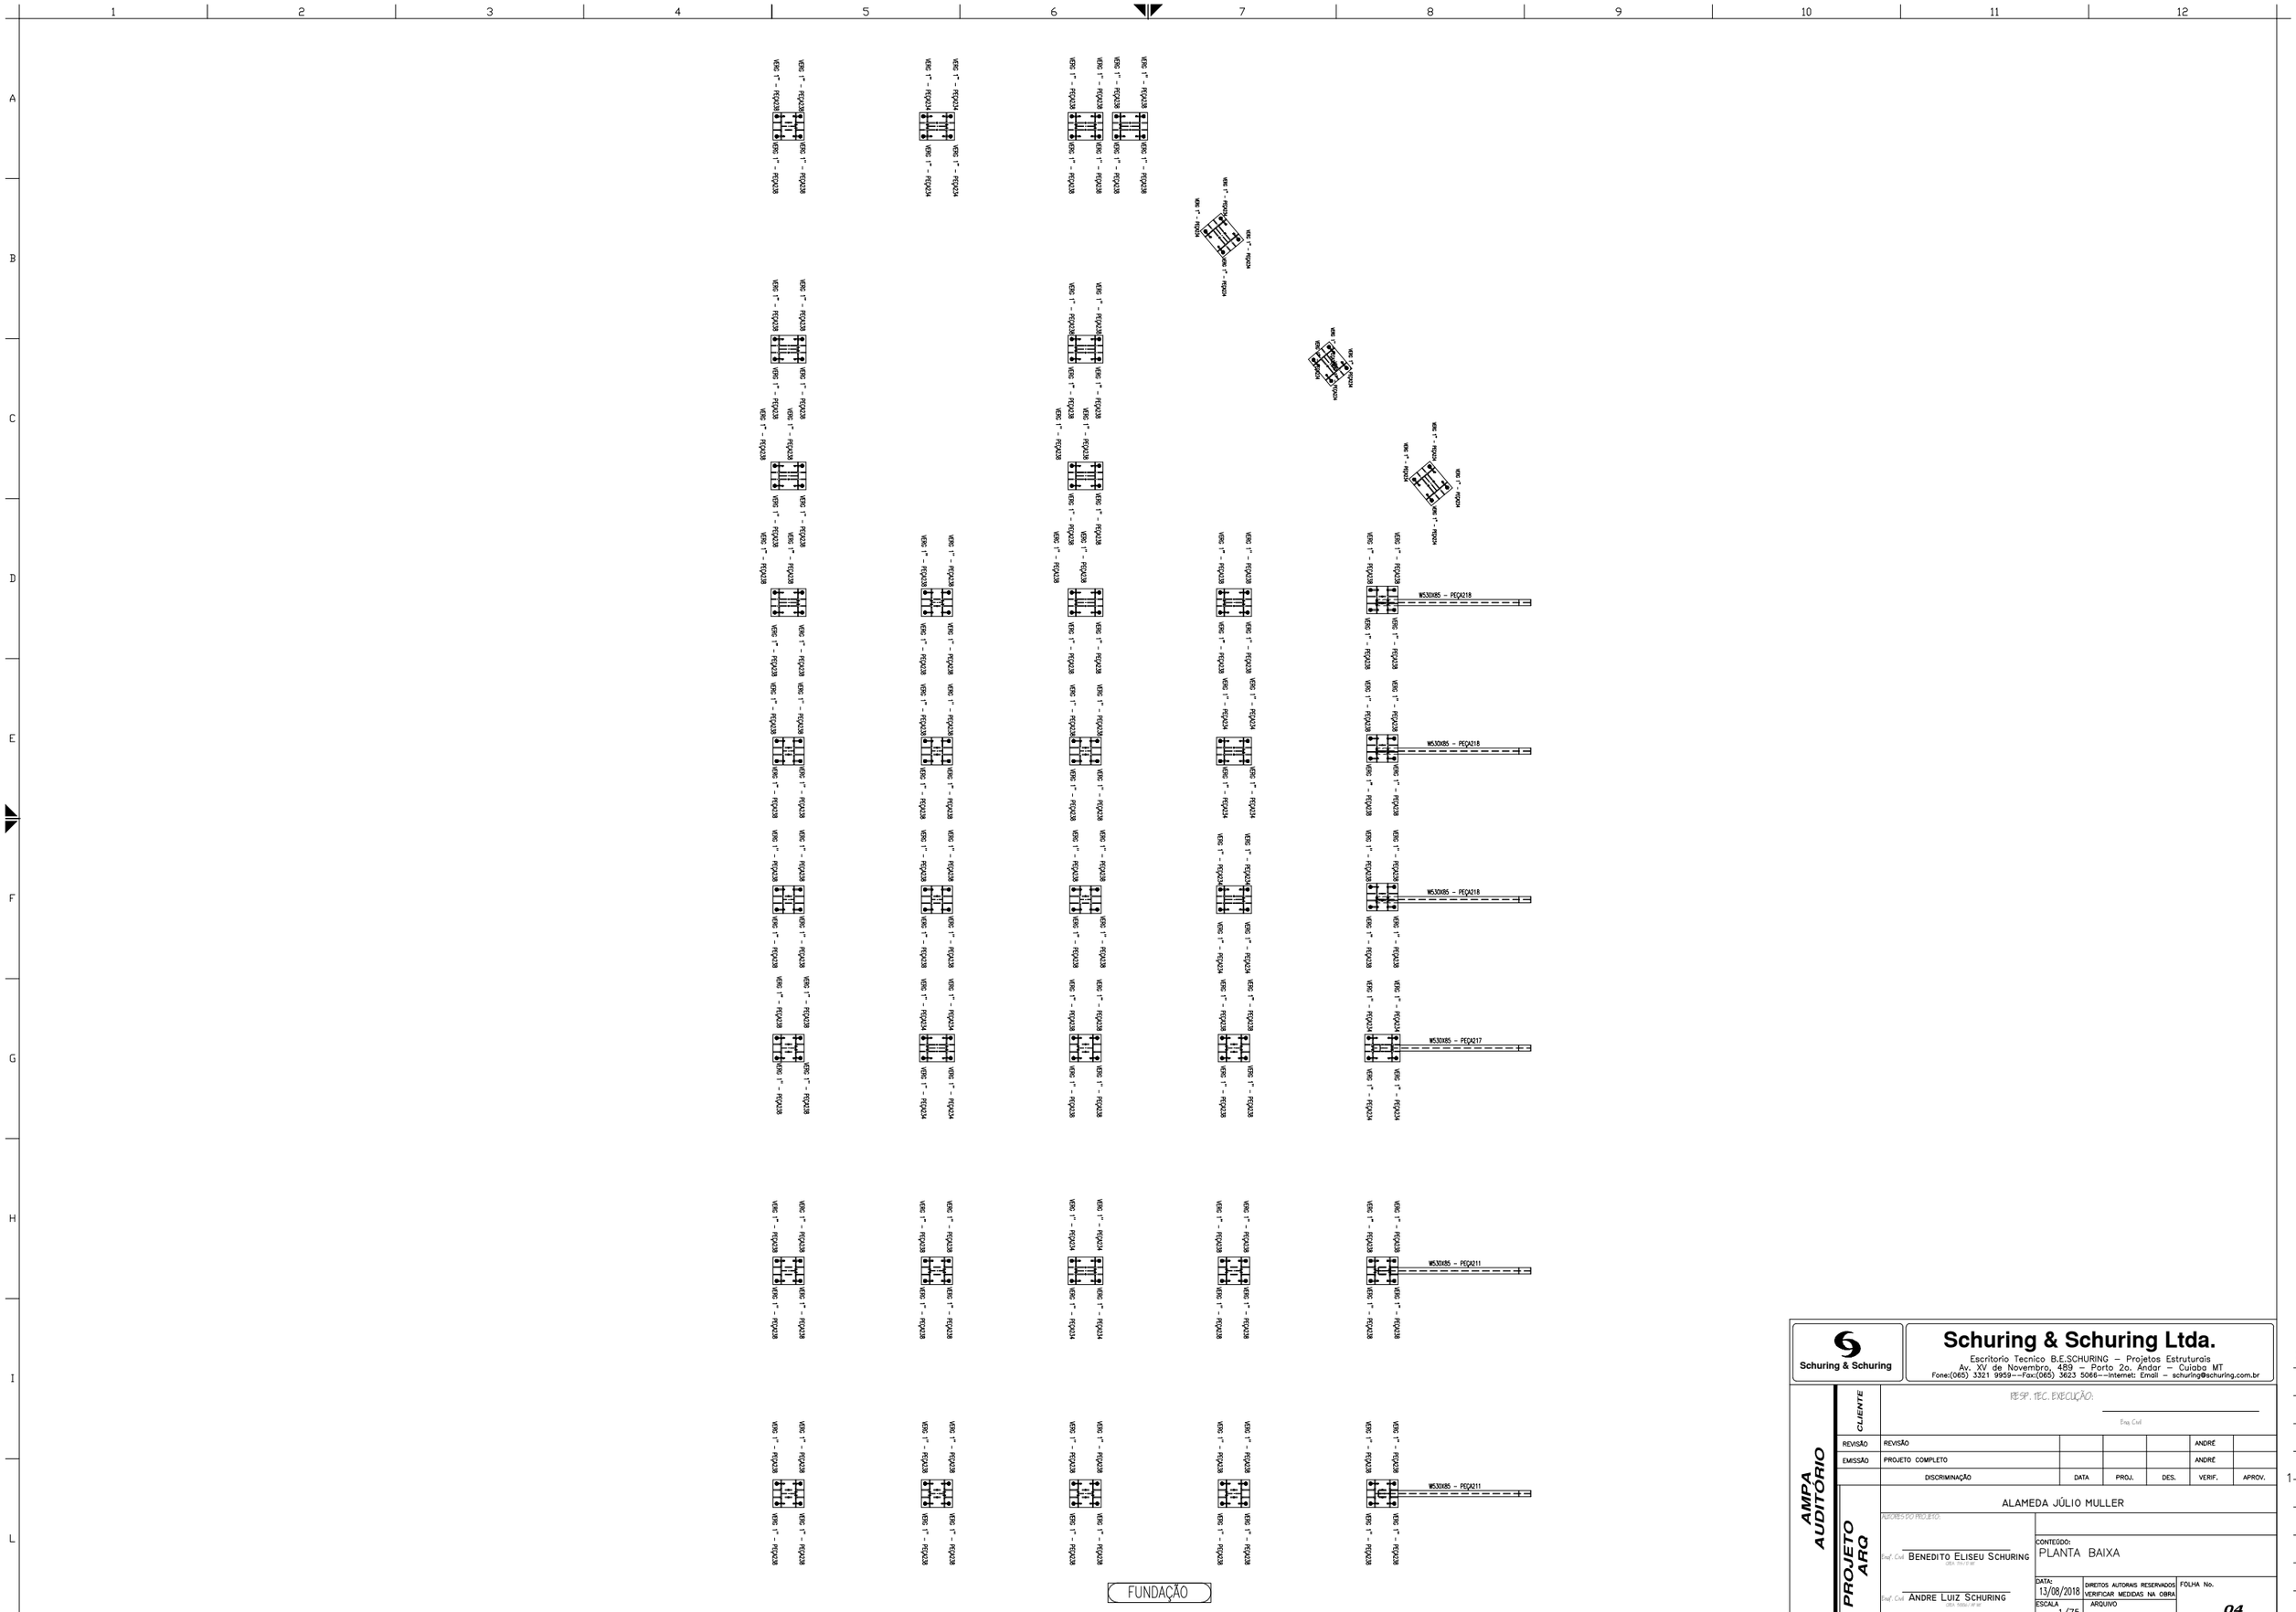

Schuring & Schuring

Schuring & Schuring Ltda.

Escritorio Tecnico B.E.SCHURING – Projetos Estruturais
Av. XV de Novembro, 489 – Porto 2o. Andar – Cuiaba MT
Fone:(065) 3321 9959---Fax:(065) 3623 5068---Internet: Email – schuring@schuring.com.br

AMPA AUDITÓRIO

PROJETO ARQ

CLIENTE

RESP. TEC. EXECUÇÃO:
Eng. Civil

REVISÃO	REVISÃO				ANDRÉ	
EMISSÃO	PROJETO COMPLETO				ANDRÉ	
	DISCRIMINAÇÃO	DATA	PROJ.	DES.	VERIF.	APROV.

ALAMEDA JÚLIO MULLER

AUTORES DO PROJETO:

Engº. Civil BENEDITO ELISEU SCHURING
CREA 7751/D-MT

Engº. Civil ANDRE LUIZ SCHURING
CREA 19000-D/MT

CONTEÚDO:
PLANTA BAIXA

DATA: 13/08/2018

DIREITOS AUTORAIS RESERVADOS
VERIFICAR MEDIDAS NA OBRA
ARQUIVO

ESCALA 1/75

FOLHA No. 04

100 mm