

A

B

C

D

E









F


G

H

I

L

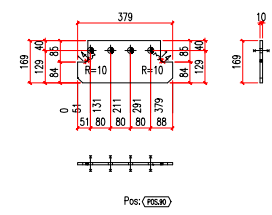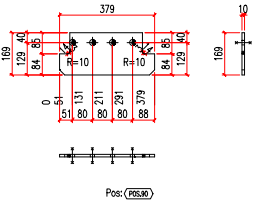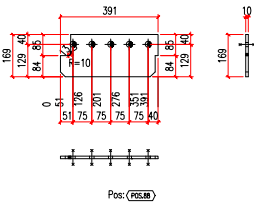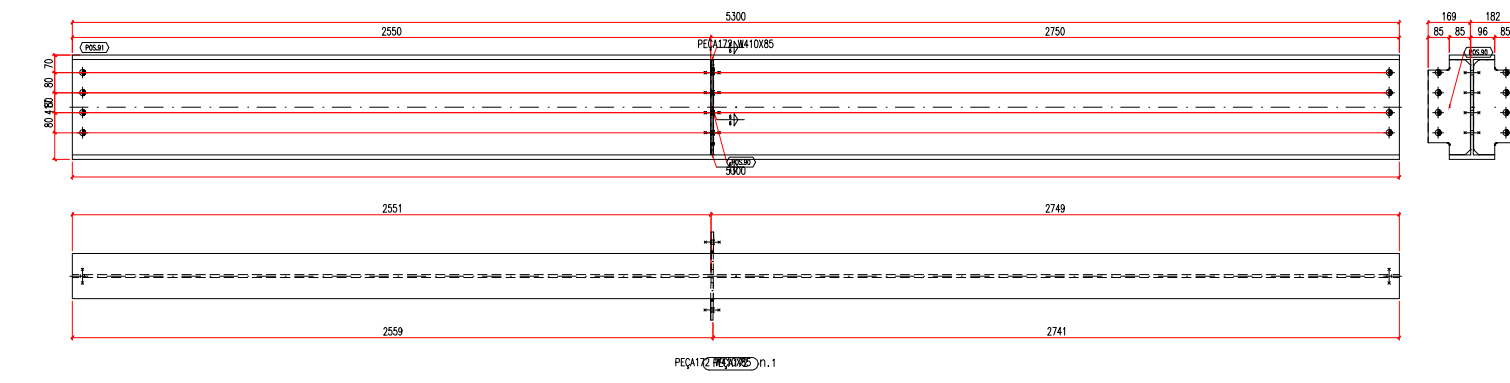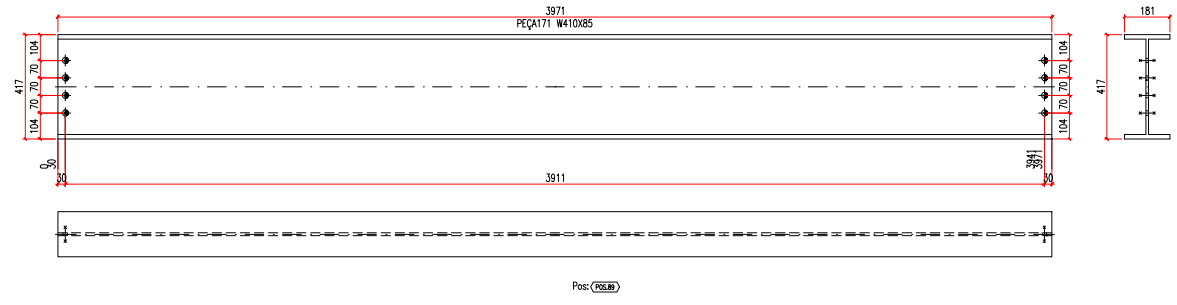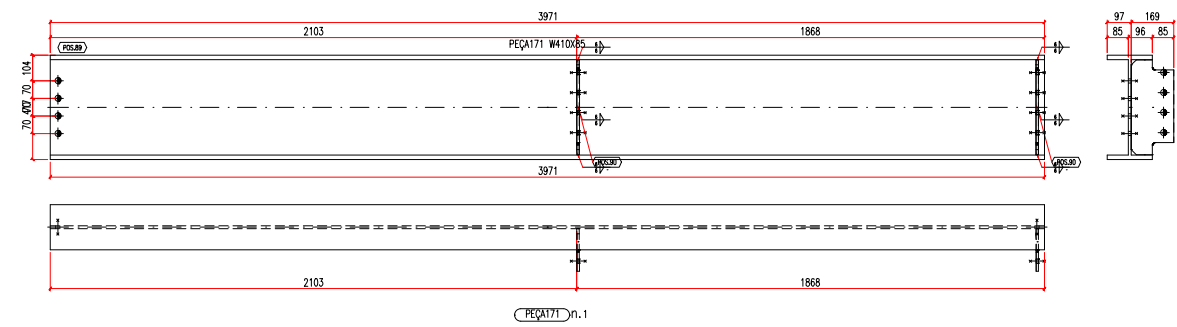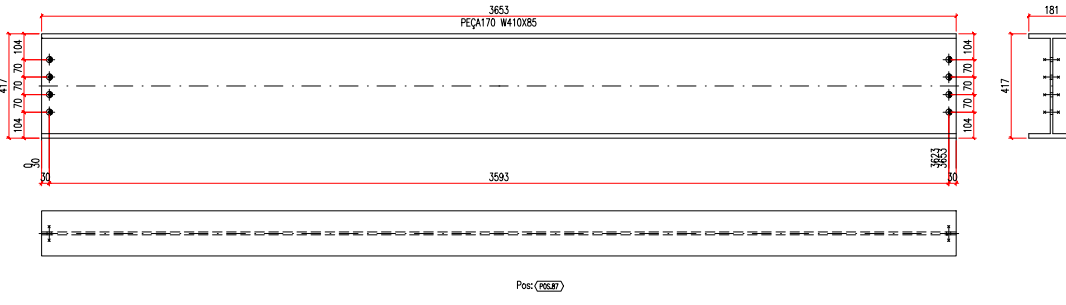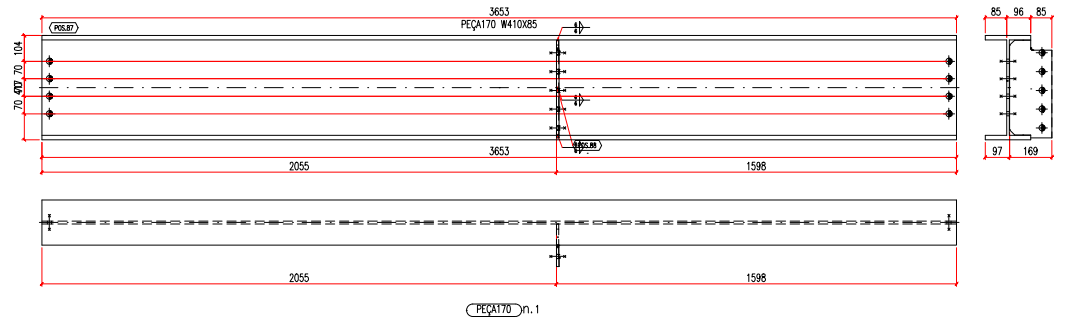

**Schuring & Schuring**

Schuring & Schuring Ltda.
Escritório Técnico B.E.SCHURING – Projetos Estruturais
Av. XV de Novembro, 489 – Porto 2o. Andar – Cuiabá MT
Fone:(065) 3321 9959--Fax:(065) 3623 5068--Internet: Email – schuring@schuring.com.br

ORLA DO PORTO-VG CENTRO CULTURAL	CLIENTE	RES.P. TEC. EXECUÇÃO:						
		Eng. Civil						
		REVISÃO	REVISÃO				ANDRÉ	
		EMISSÃO	PROJETO COMPLETO				ANDRÉ	
		DISCRIMINAÇÃO		DATA	PROJ.	DES.	VERIF.	APROV.
PROJETO METALICO	ALAMEDA JÚLIO MULLER							
	AUTORES DO PROJETO:							
	Eng.º Civil BENEDITO ELISEU SCHURING <small>DESA 110-7-90</small>		CONTEUDO: DETALHES PEÇAS E POSIÇÕES					
	Eng.º Civil ANDRÉ LUIZ SCHURING <small>DESA 1000-1-9-98</small>		DATA: 13/08/2018 ESCALA: 1/15		DIREITOS AUTORAIS RESERVADOS VERIFICAR MEDIDAS NA OBRA ARQUIVO		FOLHA No. 40	